

X=6600950

Rit.nr. 05
Situationsplan upprättad av Myresjöhus
2020-08-06, TA1
2020-09-22, SB FG -0,2M, C, TA1
2020-11-17, Hus flyttat pga parkering, D, TA1

NYBYGGNADSKARTA A Bällsta 2:1308

Dnr 32632019008

Fastighetens areal: 488 kvm
Skala 1:500
Planförhållande: D20170114

Koordinatsystem
Plan: SWEREF 99 18 00
Höjd: RH 2000

Peter Rebane
Mätningssingenjör
2020-01-10
08-587 850 00

Obs! Kartan får ej förvanskas!

TECKENFÖRKLARING

- BERGA 1:1**
- Fastighetsbeteckning
 - Gränspunkt
 - Måttangivelse
 - Servitut
 - Fastighetsgräns
 - Plangräns
 - Användningsgräns
 - Egenskapsgräns
 - Användningsgräns sammanfallande med fastighetsgräns
 - Körbar utfart får inte anordnas
 - Mark som ej får byggas
 - Mark som ej får byggas med bostadshus
 - Bostadshus
 - Uthus
 - Väg
 - Belysningsstolpe

- Fornlämning
- Befintlig höjd
- Luftledning
- Staket
- Häck
- Stödmur
- Slänt
- Höjdkurva
- Dike
- Vattenledning med ventil
- Spillvattenledning med brunn
- Tryckspill
- Dagvattenledning med brunn
- Dräneringsledning
- Servisledningar med ventil och rensbrunnar
- Privata ledningar vatten, spill, dag


OBS!
VA-nätet i området kommer att byggas ut.
Förbindelsepunkter är inte fastställda och redovisas ej.

Belastas av servitut för kraftledning, ej redovisad i kartan

ga:59 gemensamhetsanläggning dagvattenledningar
ga:60 gemensamhetsanläggning väg, soputrymme, fiberkabel

KOORDINATLISTA FASTIGHETSGRÄNSER

Punktnr	X	Y	Markering
6809	6600858,43	153883,06	Rör i mark
38187	6600864,97	153897,58	Ingen information
38188	6600858,21	153881,18	Ingen information
38190	6600888,15	153875,91	Omarkerad
38191	6600888,30	153876,61	Omarkerad
38192	6600891,55	153891,71	Omarkerad
38206	6600884,70	153876,52	Ingen information
38207	6600888,13	153892,46	Ingen information

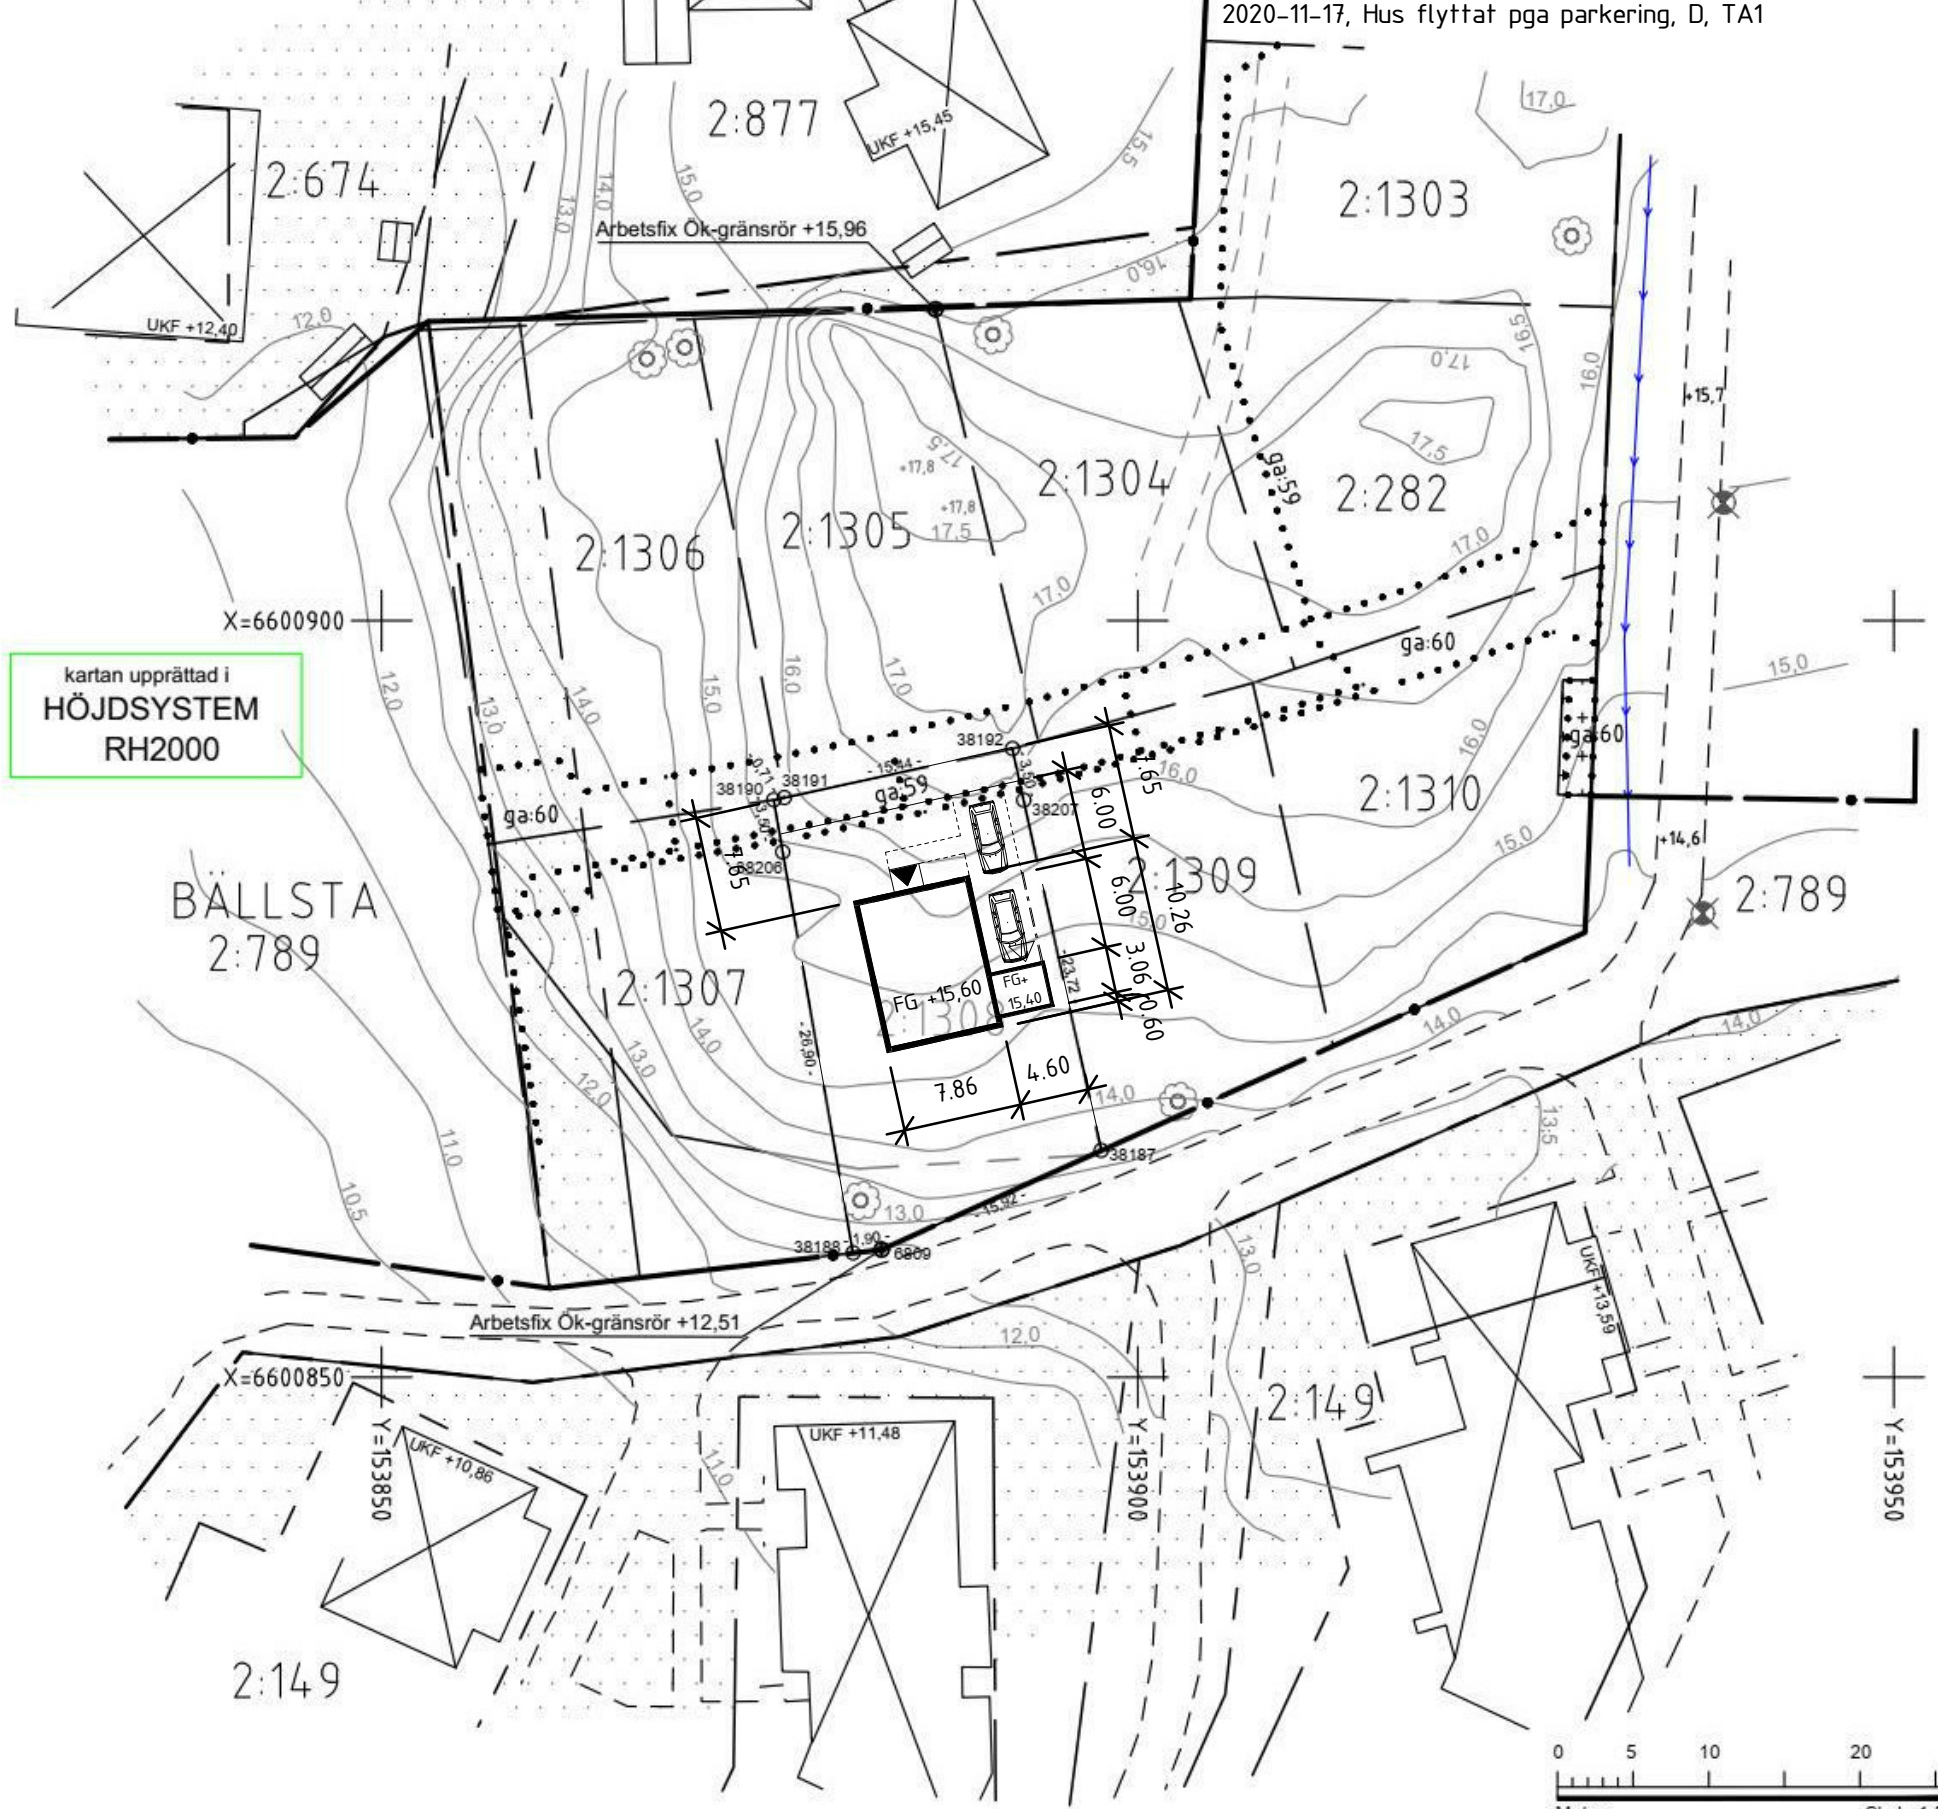

kartan upprättad i
HÖJDSYSTEM
RH2000


BÄLLSTA
2:789

X=6600850

Y=153850

Y=153900

Y=153950

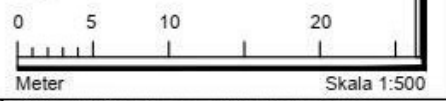

Obs! Avtalsservitut kan finnas på fastigheten.
Kontrollera eventuell förekomst och geografisk utbredning hos Lantmäteriet.

Kartan är giltig i 18 månader förutsatt att ingen förändring skett på fastigheten.

Anmärkningar mot kartan skall göras innan lov söks.
Utstakning skall ske enligt situationsplan.

Före schaktning bör kontakt ske med ledningsägare för el, tele, kabelTV och fjärrvärme angående underjordiska ledningar

