



- GENOMGÅENDE BOSTAD
- RYMLIGT KÖK
- TVÅ VÅTUTRYMMEN
- STOR BALKONG I SÖDERLÄGE

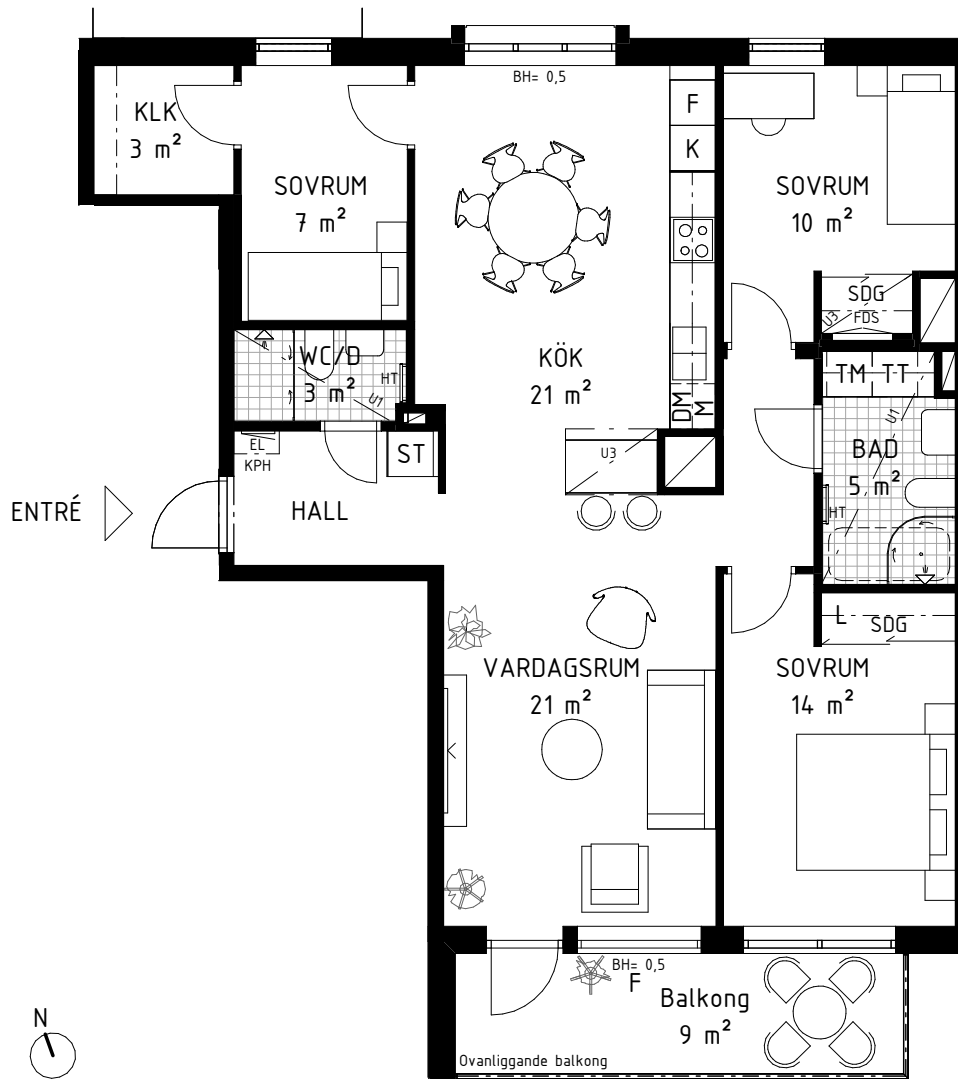


0 5m
SKALA 1:100 (A4)

4 RoK, ca 97 m²
LGH NR: 3-1101, 3-1201, 3-1301,
3-1401
Plan 1-4

ORIENTERINGSFIGUR

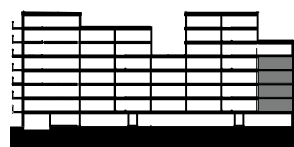

SEKTION

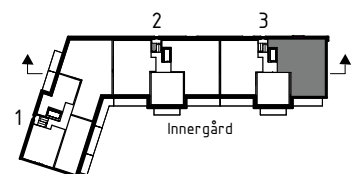

PLAN

REV 2024-09-11
2024-02-01

SYMBOLER - SE FÖRSÄTTSBLAD
OBOS RESERVERAR SIG FÖR EVENTUELLA TRYCKFEL
OCH FÖRBEHÅLLER SIG RÄTTEN TILL ÄNDRINGAR.