


Bostad 01 & 04

STORLEK
PLACERING



3rok, 100kvm
BYGGNAD A

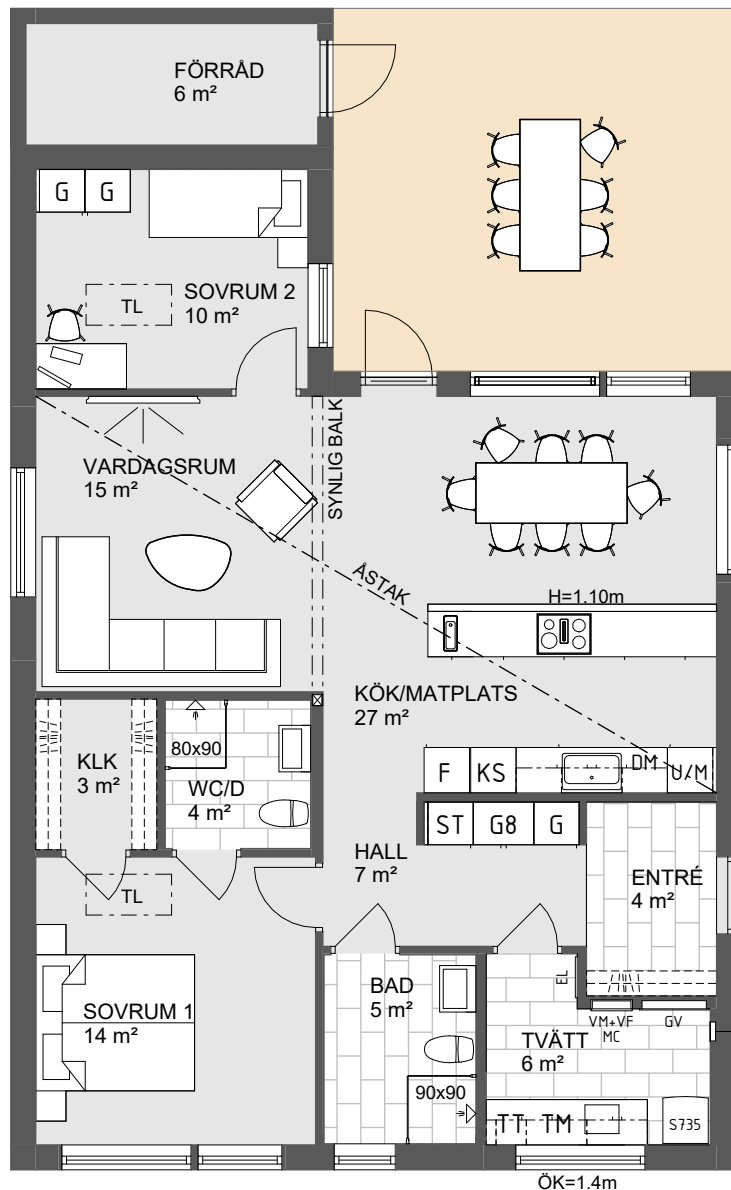

ÖK=1.4m

0 Skala 1:100 5 m

Angivna ytor avser ungefärliga ytor avrundade till närmsta heltal i kvadratmeter.
Generell rumshöjd 2.5m om inget annat anges.
Överkantshöjd på fönster och dörrar 2.1m om inget annat anges.
Rätt till eventuella ändringar förbehålles.

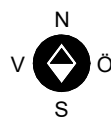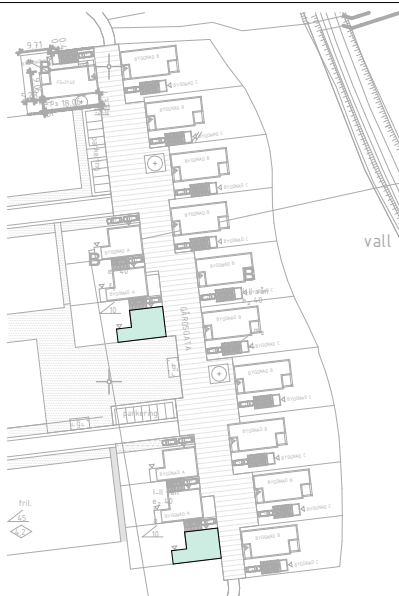

KAPPHYLLA	DM	DISKMASKIN	K/S	KYL/SVAL	SPIS	TM	TVÄTTMASKIN	FVP	VÄRMEPUMP	G	GARDEROB
-----------	----	------------	-----	----------	------	----	-------------	-----	-----------	---	----------

TL	INVÄNDIG TAKLUCKA	U/M	UGN/MICRO I HÖGSKÅP	F	FRYS	ST	STÄDSKÅP	TT	TORKTUMLARE
----	-------------------	-----	---------------------	---	------	----	----------	----	-------------