

NYBYGGNADSKARTA över
STRÅVALLA-KÄRRA 1:91

VARBERGS KOMMUN

Stadsbyggnadskontoret
2020-02-03

Ulrika Ljungberg

Mätning JW

Granskad CE

Skala 1:500

Dnr NB2019-420a SBK2019-2212

Adress Smeabernts väg 10

Areal 1029 m²

Anm.

Planförhållanden

Detaljplan 2008-02-26 VÅ90

Fastighetsbildning


Avstyckning 1985-05-10 Fastighetsreglering 2020-01-03

Belastande servitut:

Väg och Va-ledning till förmån för Stråvalla-Kärra 1:141

Koordinatsystem i höjd RH 2000 Koordinatsystem i plan SWEREF 99 12 00

Kartan gäller i två år från ovan angivet datum och får endast användas en gång

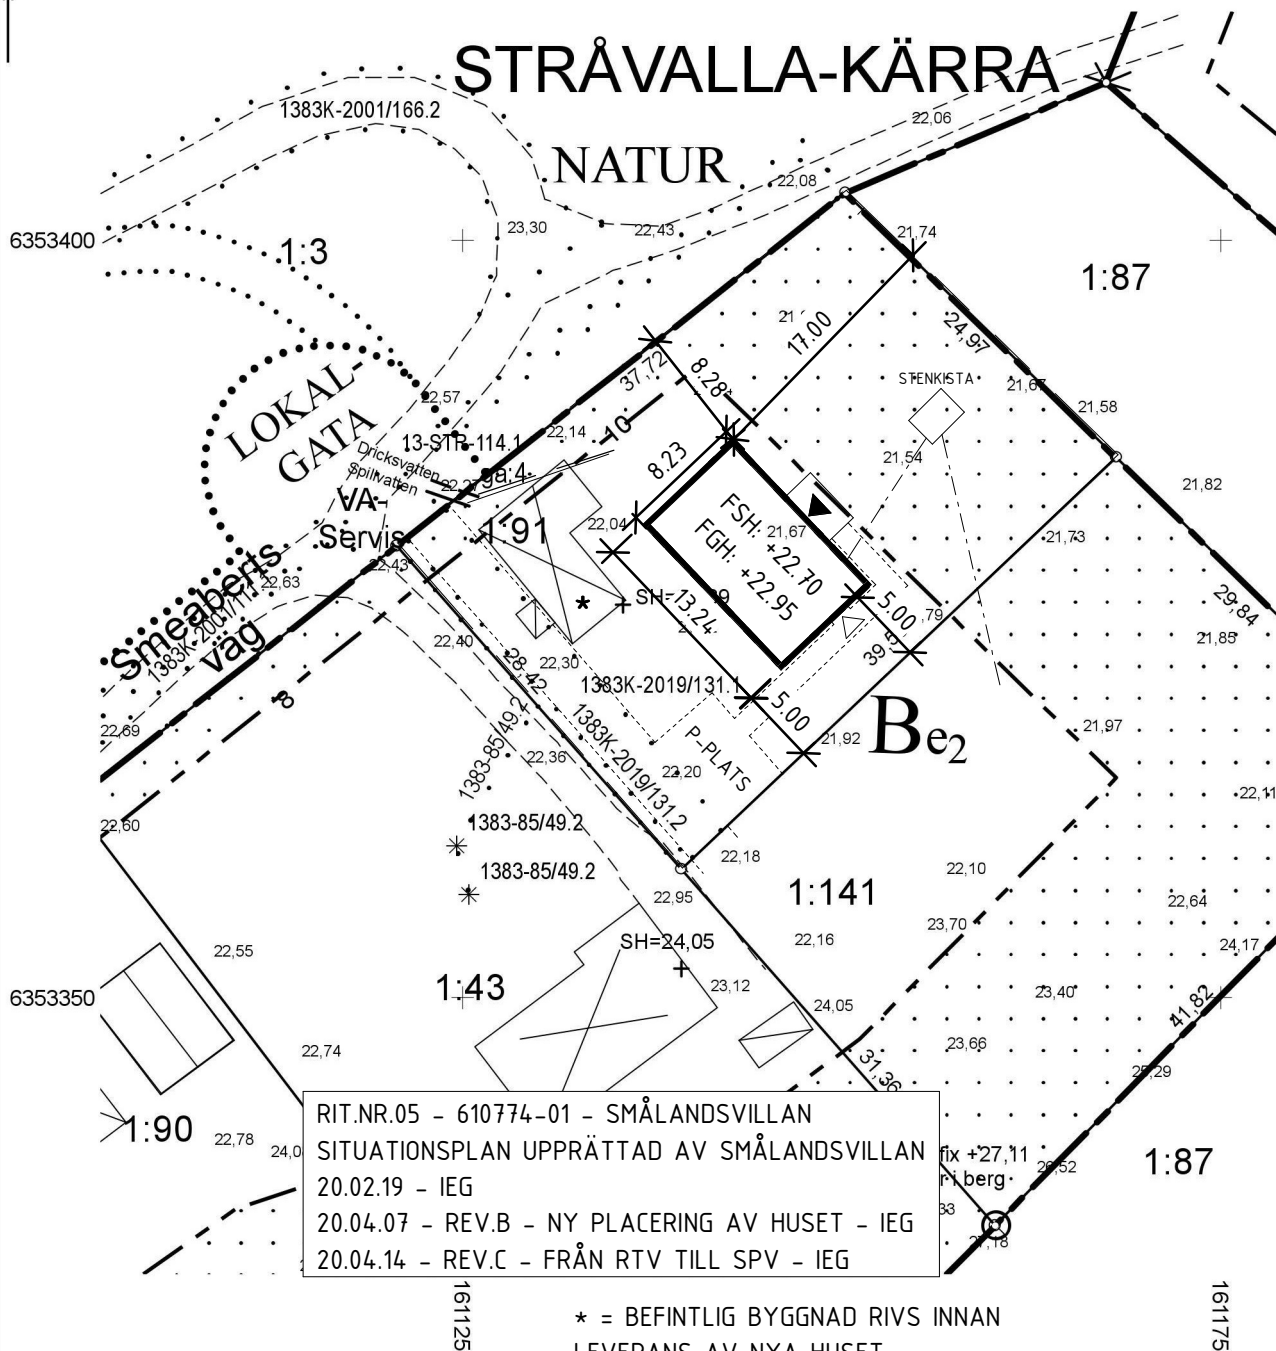

RIT.NR.05 - 610774-01 - SMÅLANDSVILLAN
SITUATIONSPLAN UPPRÄTTAD AV SMÅLANDSVILLAN
20.02.19 - IEG
20.04.07 - REV.B - NY PLACERING AV HUSET - IEG
20.04.14 - REV.C - FRÅN RTV TILL SPV - IEG

* = BEFINTLIG BYGGNAD RIVS INNAN
LEVERANS AV NYA HUSET.

0 5 10 Meter

VIVABS UPPGIFTER

Datum
2020-01-10

Sign
MM

0.00

Avvägd
markhöjd

0.00

Projekterade
gatuhöjder

Servitutsledningar för vatten och avlopp

Förbindelsepunkt (Fp) avser projekterade eller befintliga ledningar	Beskr enl pkt	Nivå på vattengång vid fp	Uppdämnings-nivå vid fp	Servis-ledningens dimension
Spillvatten	1			110 mm
Dagvatten och dränering	2			
Dricksvatten	1			32 mm

Beskrivning av va-tekniska uppgifter

1. Befintlig servis förväntas nyttjas.
2. LOD = Lokalt omhändertagande av dag och dränvatten inom fastigheten.

För vidare samråd kontakta marknadsingenjören
Dennie Lyckdal tfn 0757 27 40 08