


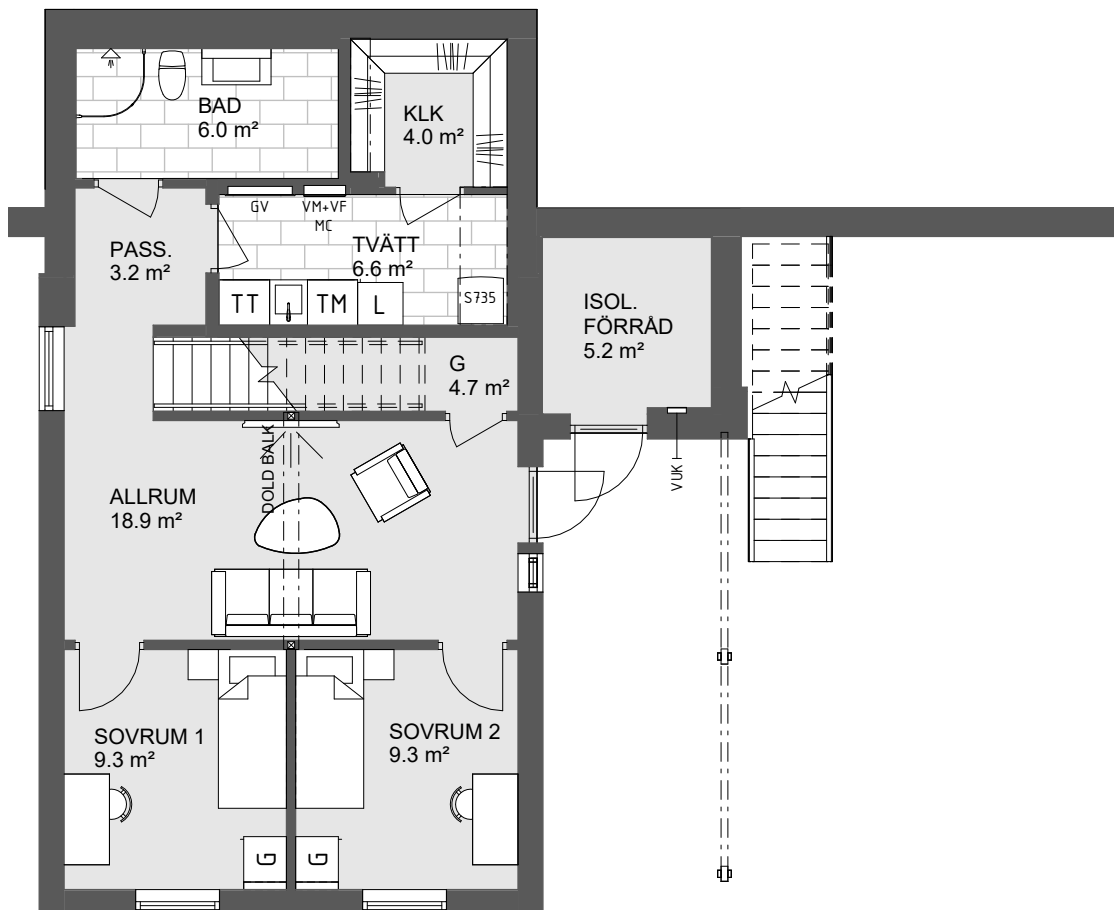


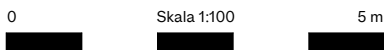

BOTTENVÅNING

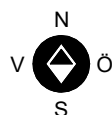


Angivna ytor avser ungefärliga ytor avrundade till närmsta heltal i kvadratmeter.
Generell rumshöjd 2.5m om inget annat anges.
Överkantshöjd på fönster och dörrar 2.1m om inget annat anges.
Rätt till eventuella ändringar förbehålles.

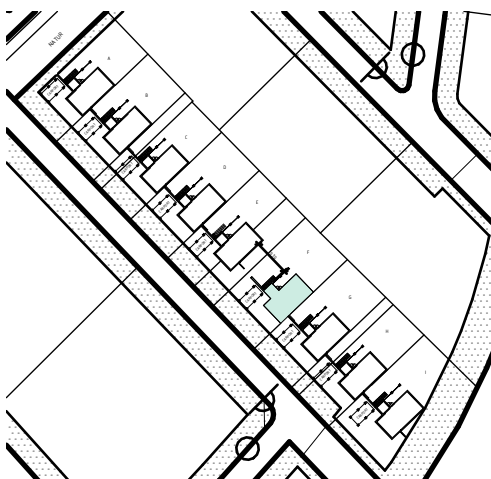

	KAPPHYLLA		INVÄNDIG TAKLUCKA
	DISKMASKIN		UGN/MICRO I HÖGSKÅP
	KYL/SVAL		FRYS
	SPIS		STÄDSKÅP
	TVÄTTMASKIN		TORKTUMLARE
	VÄRMEPUMP		
	GARDEROB		
	LINNESKÅP		



**STORLEK
PLACERING**

5rok, 120kvm
BYGGNAD A

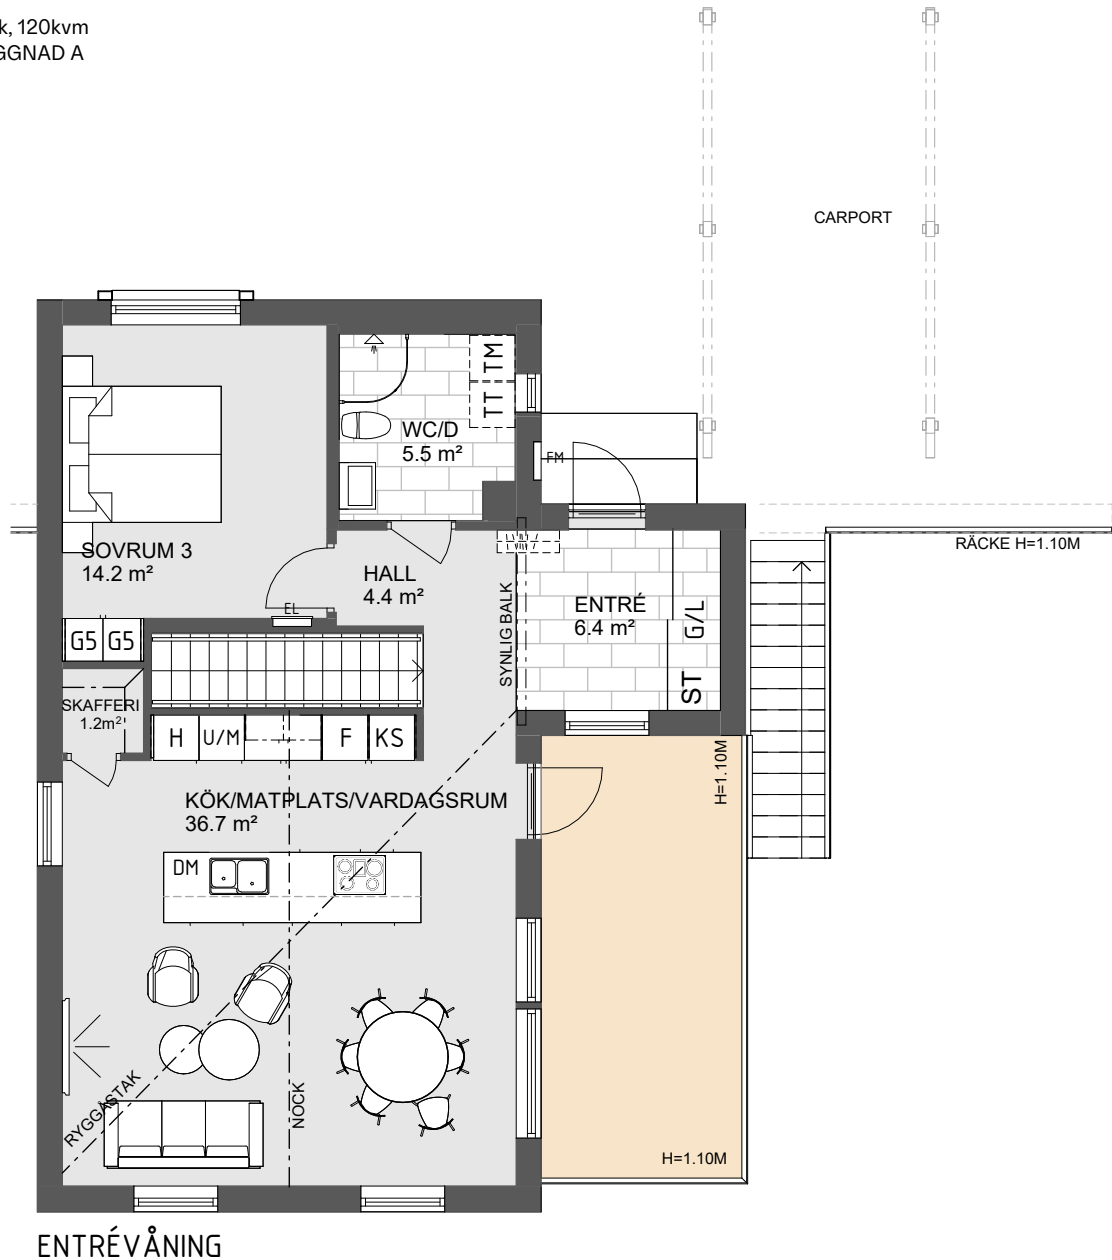

0 Skala 1:100 5 m

Angivna ytor avser ungefärliga ytor avrundade till närmsta heltal i kvadratmeter.
Generell rumshöjd 2.5m om inget annat anges.
Överkantshöjd på fönster och dörrar 2.1m om inget annat anges.
Rätt till eventuella ändringar förbehålles.

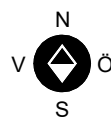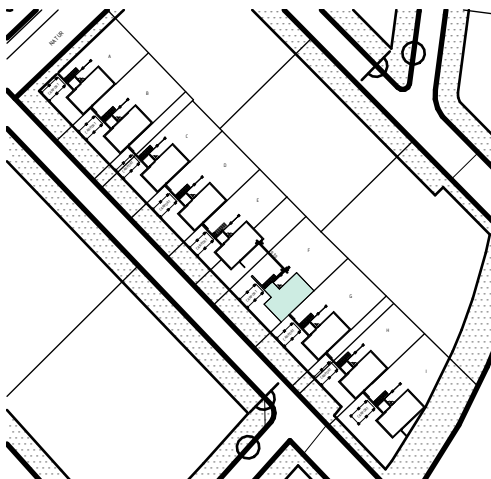

	KAPPHYLLA
	DISKMASKIN
	KYL/SVAL
	SPIS
	TVÄTTMASKIN
	VÄRMEPUMP
	GARDEROB
	LINNESKÅP

	INVÄNDIG TAKLUCKA
	UGN/MICRO I HÖGSKÅP
	FRYS
	STÄDSKÅP
	TORKTUMLARE