
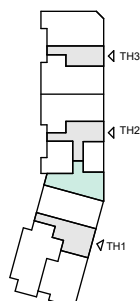
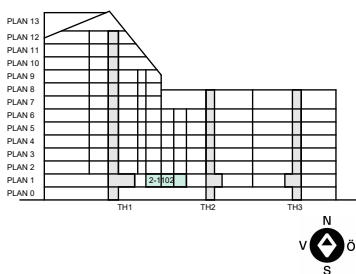
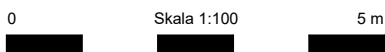


Lägenhet 2-1102

STORLEK 2 rok, ca 59 kvm
PLACERING Trapphus 2, Plan 1

- Genomgående bostad
- Generösa fönsterpartier
- Öppen planlösning
- Rymligt sovrum

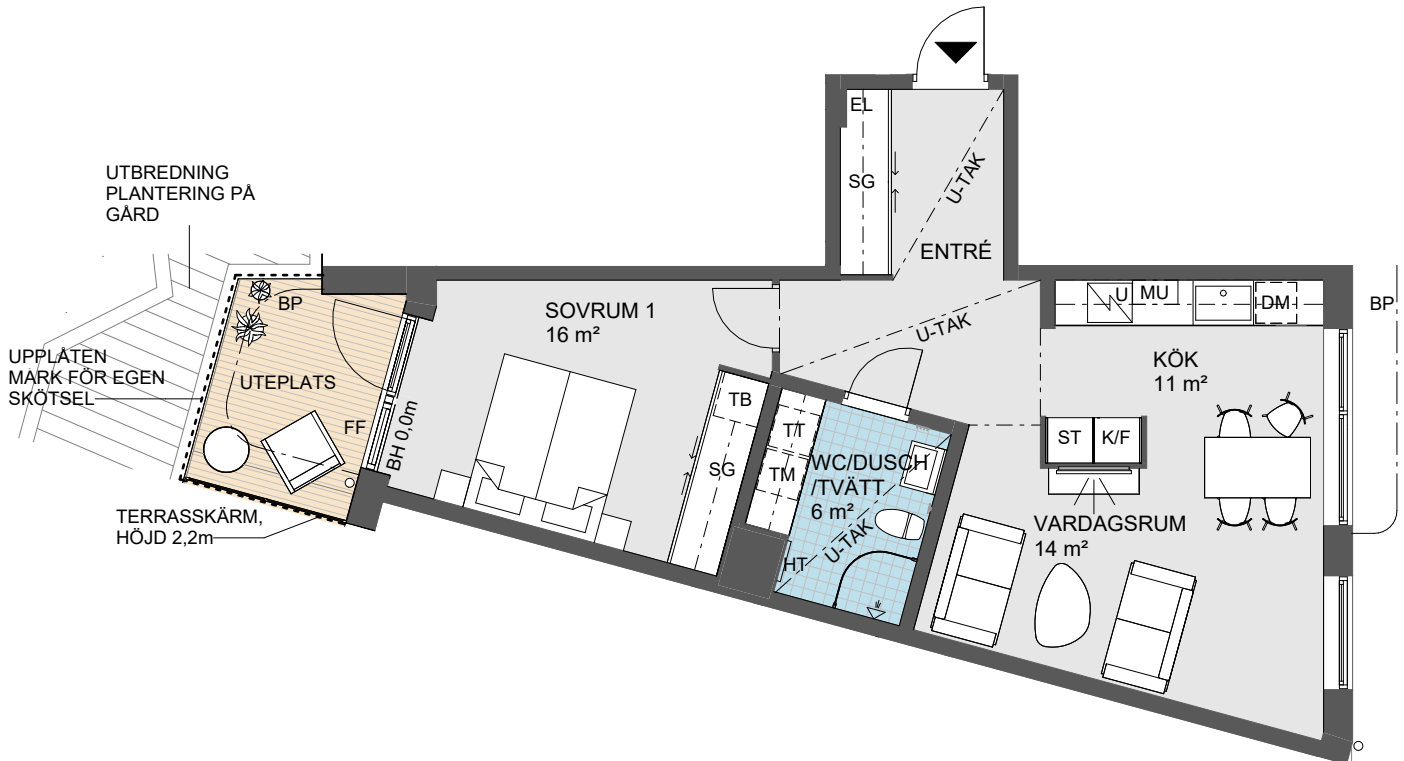

Symboler - se Försättsblad

Obos reserverar sig för eventuella tryckfel och förbehåller sig rätten till ändringar.

REV. 2026-01-09

DATUM 2025-10-23