

NYBYGGNADSKARTA över

FASTARP 3:203

VARBERGS KOMMUN

Stadsbyggnadskontoret
2018-04-03

Ulrika Ljungberg

Adress Värabjärsvägen 39

Areal 651 m²

Anm.

Planförhållanden

Detaljplan 2016-04-18 T96

Fastighetsbildning

Avstyckning 2016-07-18

Mätning FJ


Granskad CE

Skala 1:500

Dnr NB2018-78a SBK2018-357

Koordinatsystem i höjd RH 2000 Koordinatsystem i plan SWEREF 99 12 00

Belastande servitut: inga

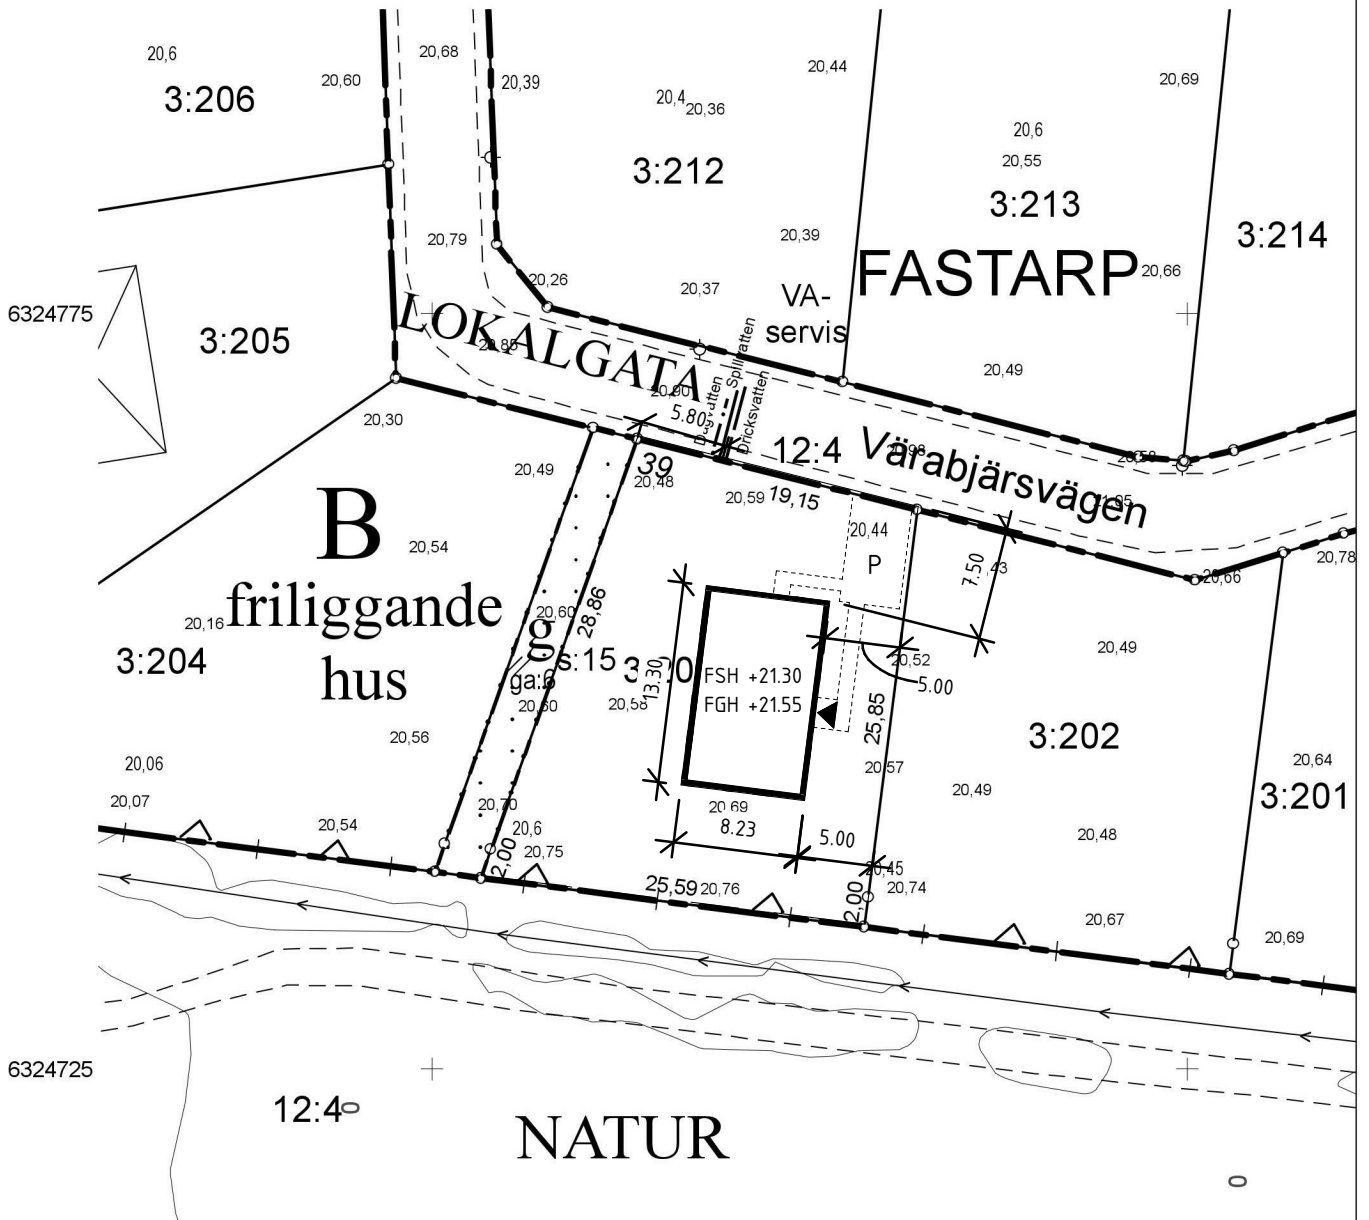

RIT. NR. 05 - 610777-01 - SMÅLANDSVILLAN AB
SITUATIONSPLAN UPPRÄTTAD AV SMÅLANDSVILLAN AB
191206 - JRN
200123 - REV.B FSH/FGH, FLYTTAT HUS - AGN

VIVABS UPPGIFTER

Datum
2018-03-29

Sign
MM

0.00

Avvägd
markhöjd

0.00

Projekterade
gathöjder

Servitutsledningar för vatten och avlopp

Förbindelsepunkt (Fp) avser projekterade eller befintliga ledningar	Beskr enl pkt	Nivå på vattengång vid fp	Uppdämningsnivå vid fp	Servisledningens dimension
Spillvatten	1			110 mm
Dagvatten och dränering	1			110 mm
Dricksvatten	1			32

Beskrivning av va-tekniska uppgifter

1. Befintlig servis förväntas nyttjas.

För vidare samråd kontakta marknadsingenjör
Dennie Lyckdal tfn 0757 274008