




Denna ritning tillhör Myresjöhus. Den får ej användas av tredje person. Överträdelse beivras.

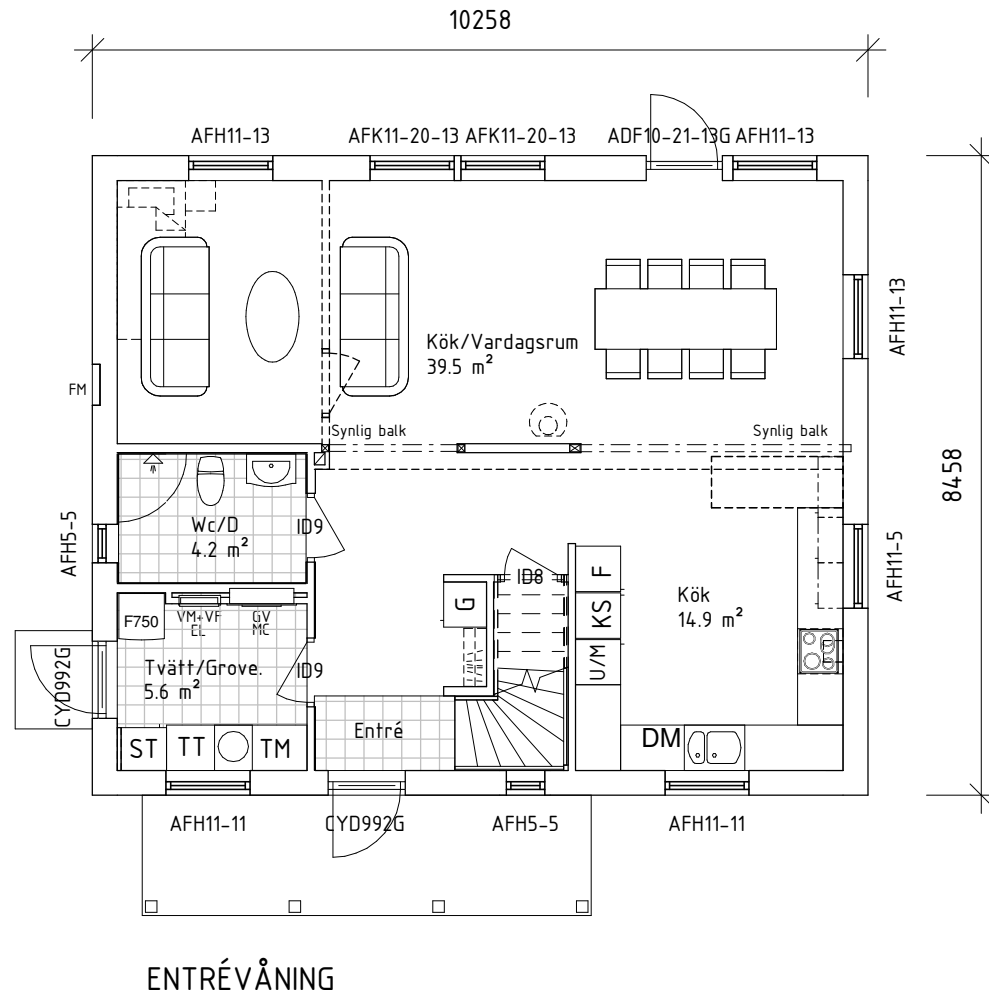

ENTRÉVÅNING

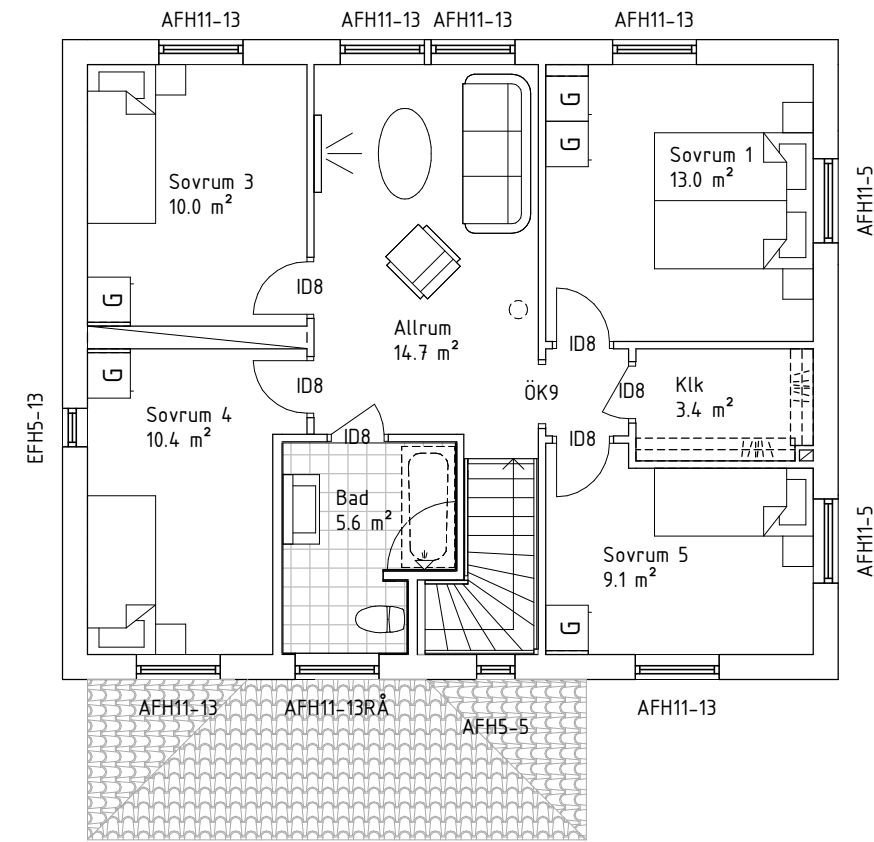

ÖVERVÅNING

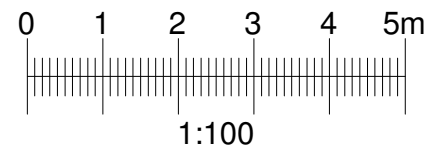

| Boarea (BOA)     |     |                     |
|------------------|-----|---------------------|
| Plan 1           | BOA | 74.9 m <sup>2</sup> |
| Plan 2           | BOA | 74.9 m <sup>2</sup> |
| Bruttoarea (BTA) |     |                     |
| Plan 1           | BTA | 86.8 m <sup>2</sup> |
| Plan 2           | BTA | 86.8 m <sup>2</sup> |

## VALLSJÖSKOGEN



574 85 VETLANDA  
TEL. 0383-960 00 FAX. 0383-914 40

| BET               | ANT      | ÄNDRINGEN AVSER | DATUM     | SIGN     |
|-------------------|----------|-----------------|-----------|----------|
|                   |          | HUS A alt.2     |           |          |
|                   |          | PLANER          |           |          |
|                   |          | TOMT: K, L      |           |          |
| RITAD / KONSTR AV | AVTALSNR | HUSTYP          | RITINGSNR | ÄNDR BET |
| sk                | S19219   | F863-2S ändrad  | 01        |          |
| DATUM             | SKALA    |                 |           |          |
| 20191203          | 1 : 100  |                 |           |          |

Byggsystem kontrollerat av  
Certifikat 0144/02  
med undantag för följande byggdelar:



Lev. Dekl.: 152i  
Uppvärmning: FVP- Golvvärme/  
Vattenrad.

Ventilation: FVP

- TRÄ
- FASADSTEN
- MURBLOCK
- BETONG

- SPALJE
- BARRIÄR/RÄCKE
- BALK
- EFK/AFK = EJ ÖPPNINGSBART FÖNSTER
- RÅ = COTSWOLD

För information om vad detta innebär,  
se teknisk typbeskrivning


Denna ritning tillhör Myresjöhus. Den får ej användas av tredje person. Överträdelse beivras.



FRAMSIDA



HÖGERSIDA

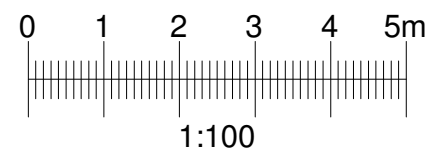

## VALLSJÖSKOGEN

**Myresjöhus**

574 85 VETLANDA  
TEL. 0383-960 00 FAX. 0383-914 40

RITAD / KONSTR AV  
sk

AVTALSNR  
S19219

DATUM  
20191203

SKALA  
1 : 100

| BET | ANT | ÄNDRINGEN AVSER          | DATUM           | SIGN     |
|-----|-----|--------------------------|-----------------|----------|
|     |     | HUS A alt.2              |                 |          |
|     |     | FASADER                  |                 |          |
|     |     | TOMT: K, L               |                 |          |
|     |     | HUSTYP<br>F863-2S ändrad | RITINGSNR<br>02 | ÄNDR BET |


Denna ritning tillhör Myresjöhus. Den får ej användas av tredje person. Överträdelse beivras.



BAKSIDA



VÄNSTERSIDA

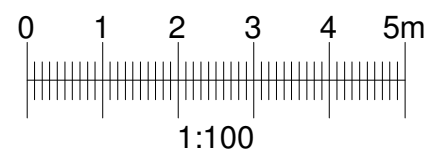

## VALLSJÖSKOGEN

**Myresjöhus**

574 85 VETLANDA  
TEL. 0383-960 00 FAX. 0383-914 40

RITAD / KONSTR AV  
sk


AVTALSNR  
S19219

DATUM  
20191203


SKALA  
1 : 100

| BET | ANT | ÄNDRINGEN AVSER          | DATUM           | SIGN     |
|-----|-----|--------------------------|-----------------|----------|
|     |     | HUS A alt.2              |                 |          |
|     |     | FASADER                  |                 |          |
|     |     | TOMT: K, L               |                 |          |
|     |     | HUSTYP<br>F863-2S ändrad | RITINGSNR<br>03 | ÄNDR BET |

Denna ritning tillhör Myresjöhus. Den får ej användas av tredje person. Överträdelse beivras.

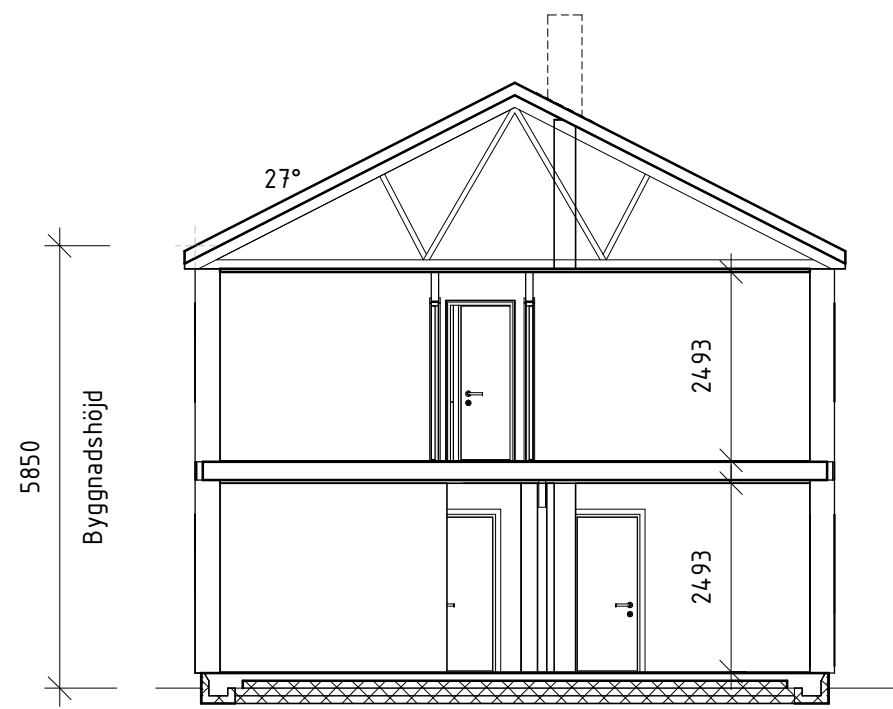

Skånetakfot  
SEKTION

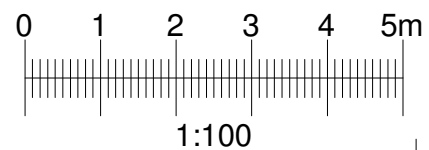

## VALLSJÖSKOGEN

**Myresjöhus**

574 85 VETLANDA  
TEL. 0383-960 00 FAX. 0383-914 40

RITAD / KONSTR AV  
sk

AVTALSNR  
S19219

DATUM  
20191203

SKALA  
1 : 100

| BET | ANT | ÄNDRINGEN AVSER          | DATUM           | SIGN     |
|-----|-----|--------------------------|-----------------|----------|
|     |     | HUS A alt.2              |                 |          |
|     |     | SEKTION                  |                 |          |
|     |     | TOMT: K, L               |                 |          |
|     |     | HUSTYP<br>F863-2S ändrad | RITINGSNR<br>04 | ÄNDR BET |