




FASAD FRAMSIDA

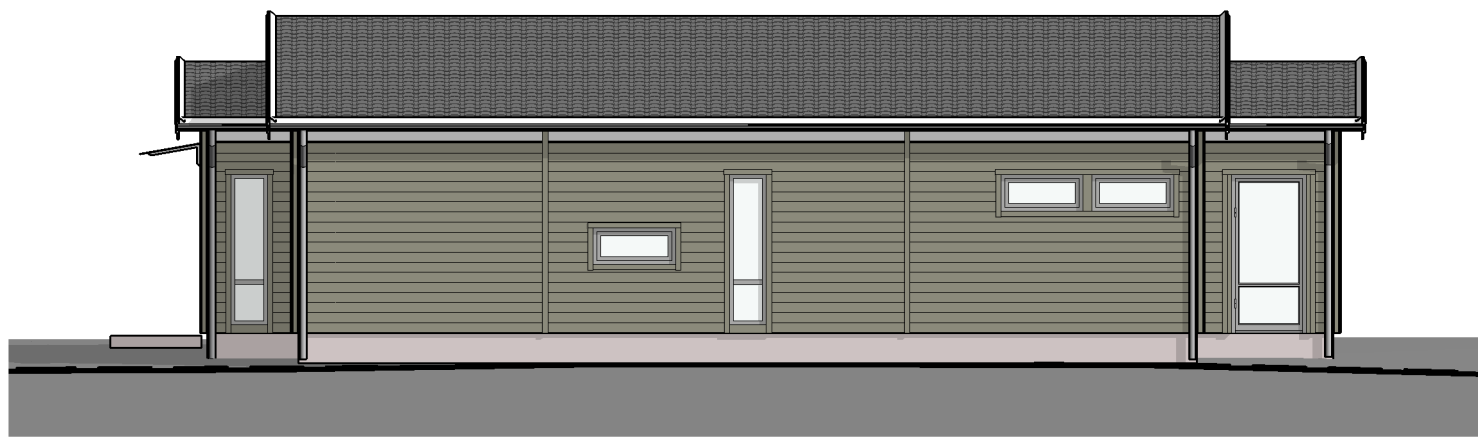


FASAD HÖGERSIDA

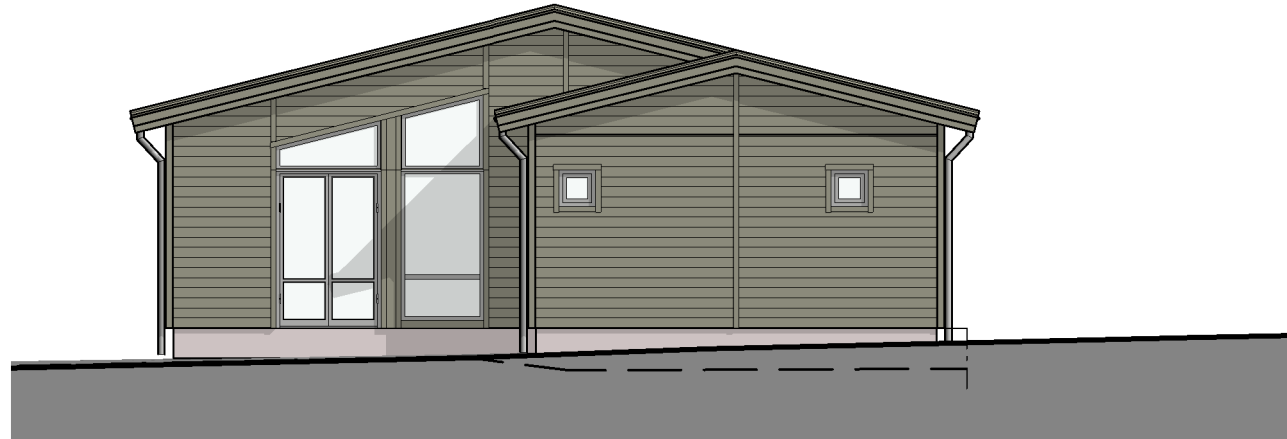

FASAD BAKSIDA

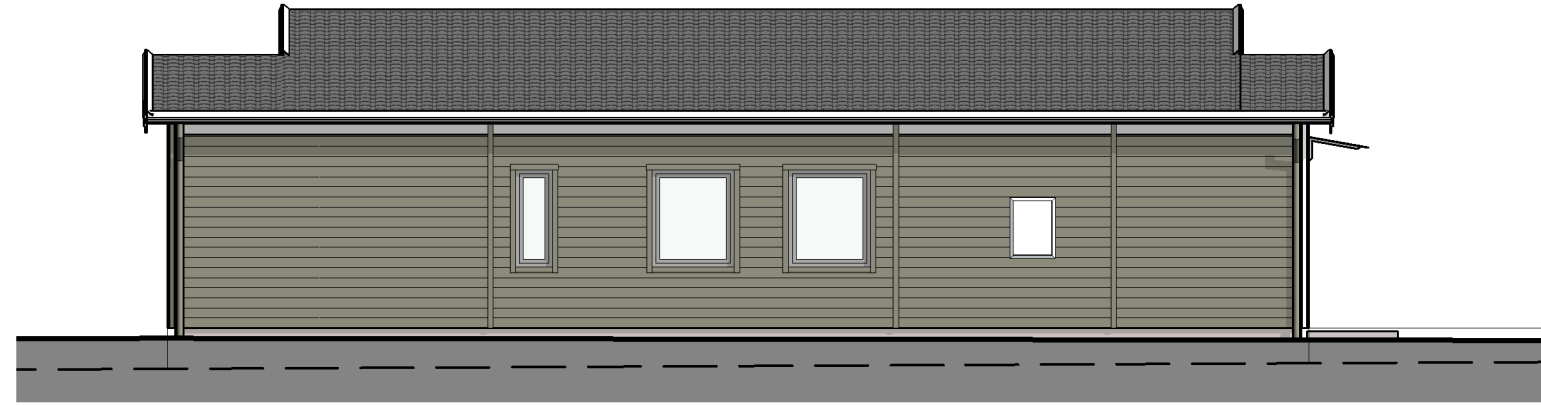

FASAD VÄNSTERSIDA

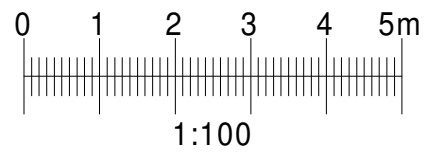

Denna ritning är Myresjöhus egendom. Den får icke kopieras och dess innehåll får ej delges tredje person utan vårt skriftliga tillstånd. Överträdelse av denna bestämmelse beivras enligt lag.