


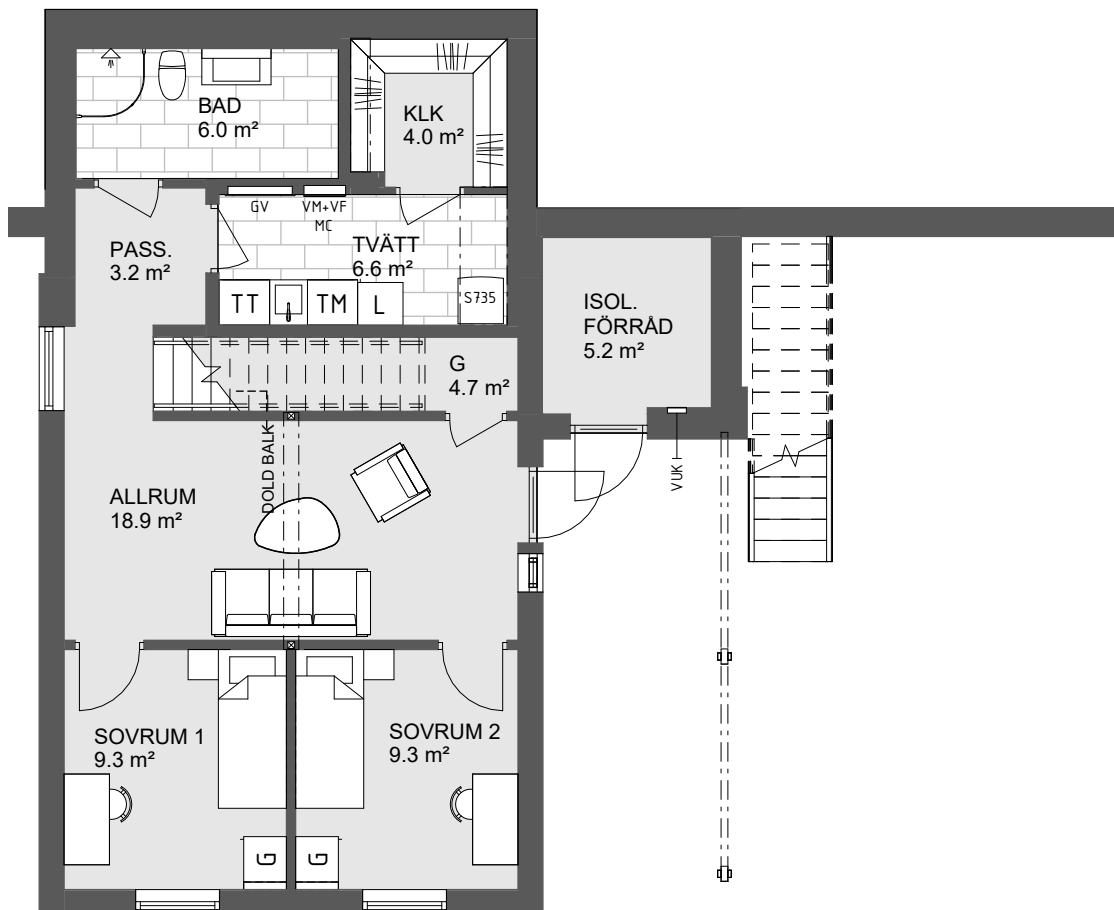


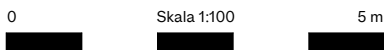

BOTTENVÅNING

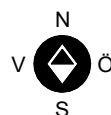


Angivna ytor avser ungefärliga ytor avrundade till närmsta heltal i kvadratmeter.
Generell rumshöjd 2.5m om inget annat anges.
Överkantshöjd på fönster och dörrar 2.1m om inget annat anges.
Rätt till eventuella ändringar förbehålles.

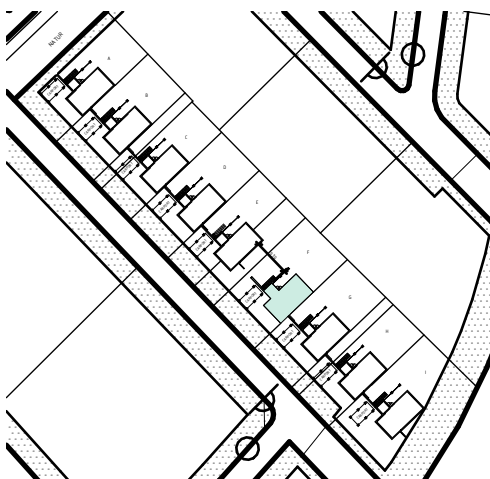

	KAPPHYLLA		TL INVÄNDIG TAKLUCKA
	DM DISKMASKIN		U/M UGN/MICRO I HÖGSKÅP
	K/S KYL/SVAL		F FRYS
	SPIS		ST STÄDSKÅP
	TM TVÄTTMASKIN		TT TORKTUMLARE
	FVP VÄRMEPUMP		
	G GARDEROB		
	L LINNESKÅP		



STORLEK
PLACERING

5rok, 120kvm
BYGGNAD A

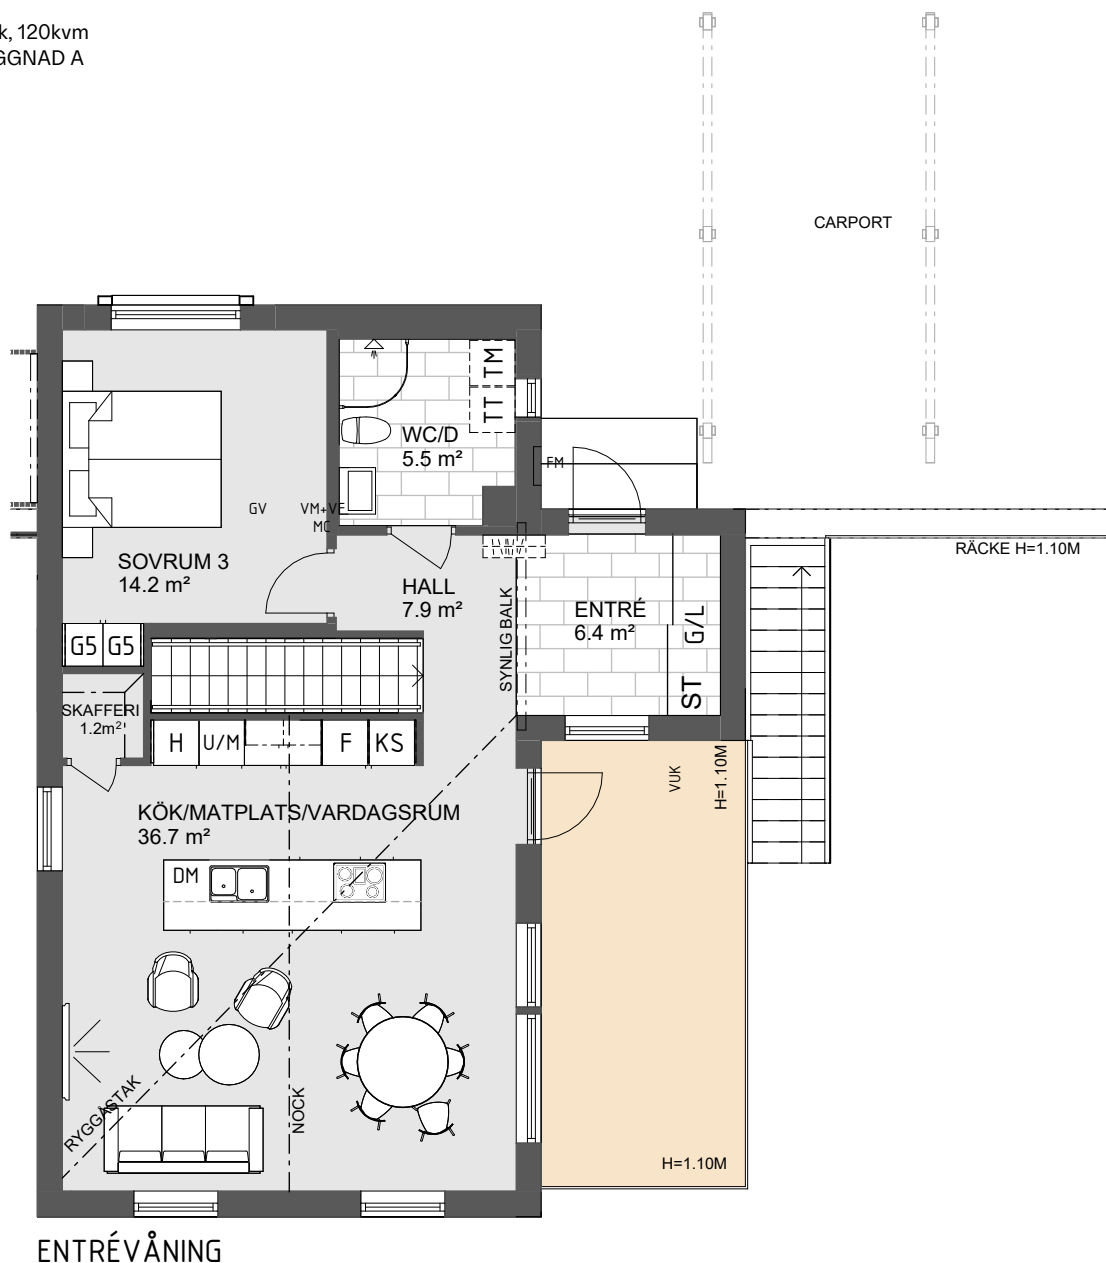

0 Skala 1:100 5 m

Angivna ytor avser ungefärliga ytor avrundade till närmsta heltal i kvadratmeter.
Generell rumshöjd 2.5m om inget annat anges.
Överkantshöjd på fönster och dörrar 2.1m om inget annat anges.
Rätt till eventuella ändringar förbehålles.

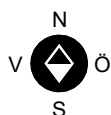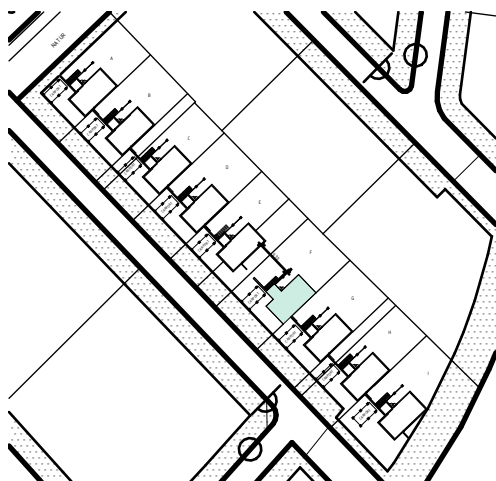

KAPPHYLLA	TL INVÄNDIG TAKLUCKA
DM DISKMASKIN	U/M UGN/MICRO I HÖGSKÅP
K/S KYL/SVAL	F FRYS
SPIS	ST STÄDSKÅP
TM TVÄTTMASKIN	TT TORKTUMLARE
FVP VÄRMEPUMP	
G GARDEROB	
L LINNESKÅP	