


RIT. NR. 05 - SMÅLANDSVILLAN AB  
SITUATIONSPLAN UPPRÄTTAD AV SMÅLANDSVILL AB  
191003 - JRN

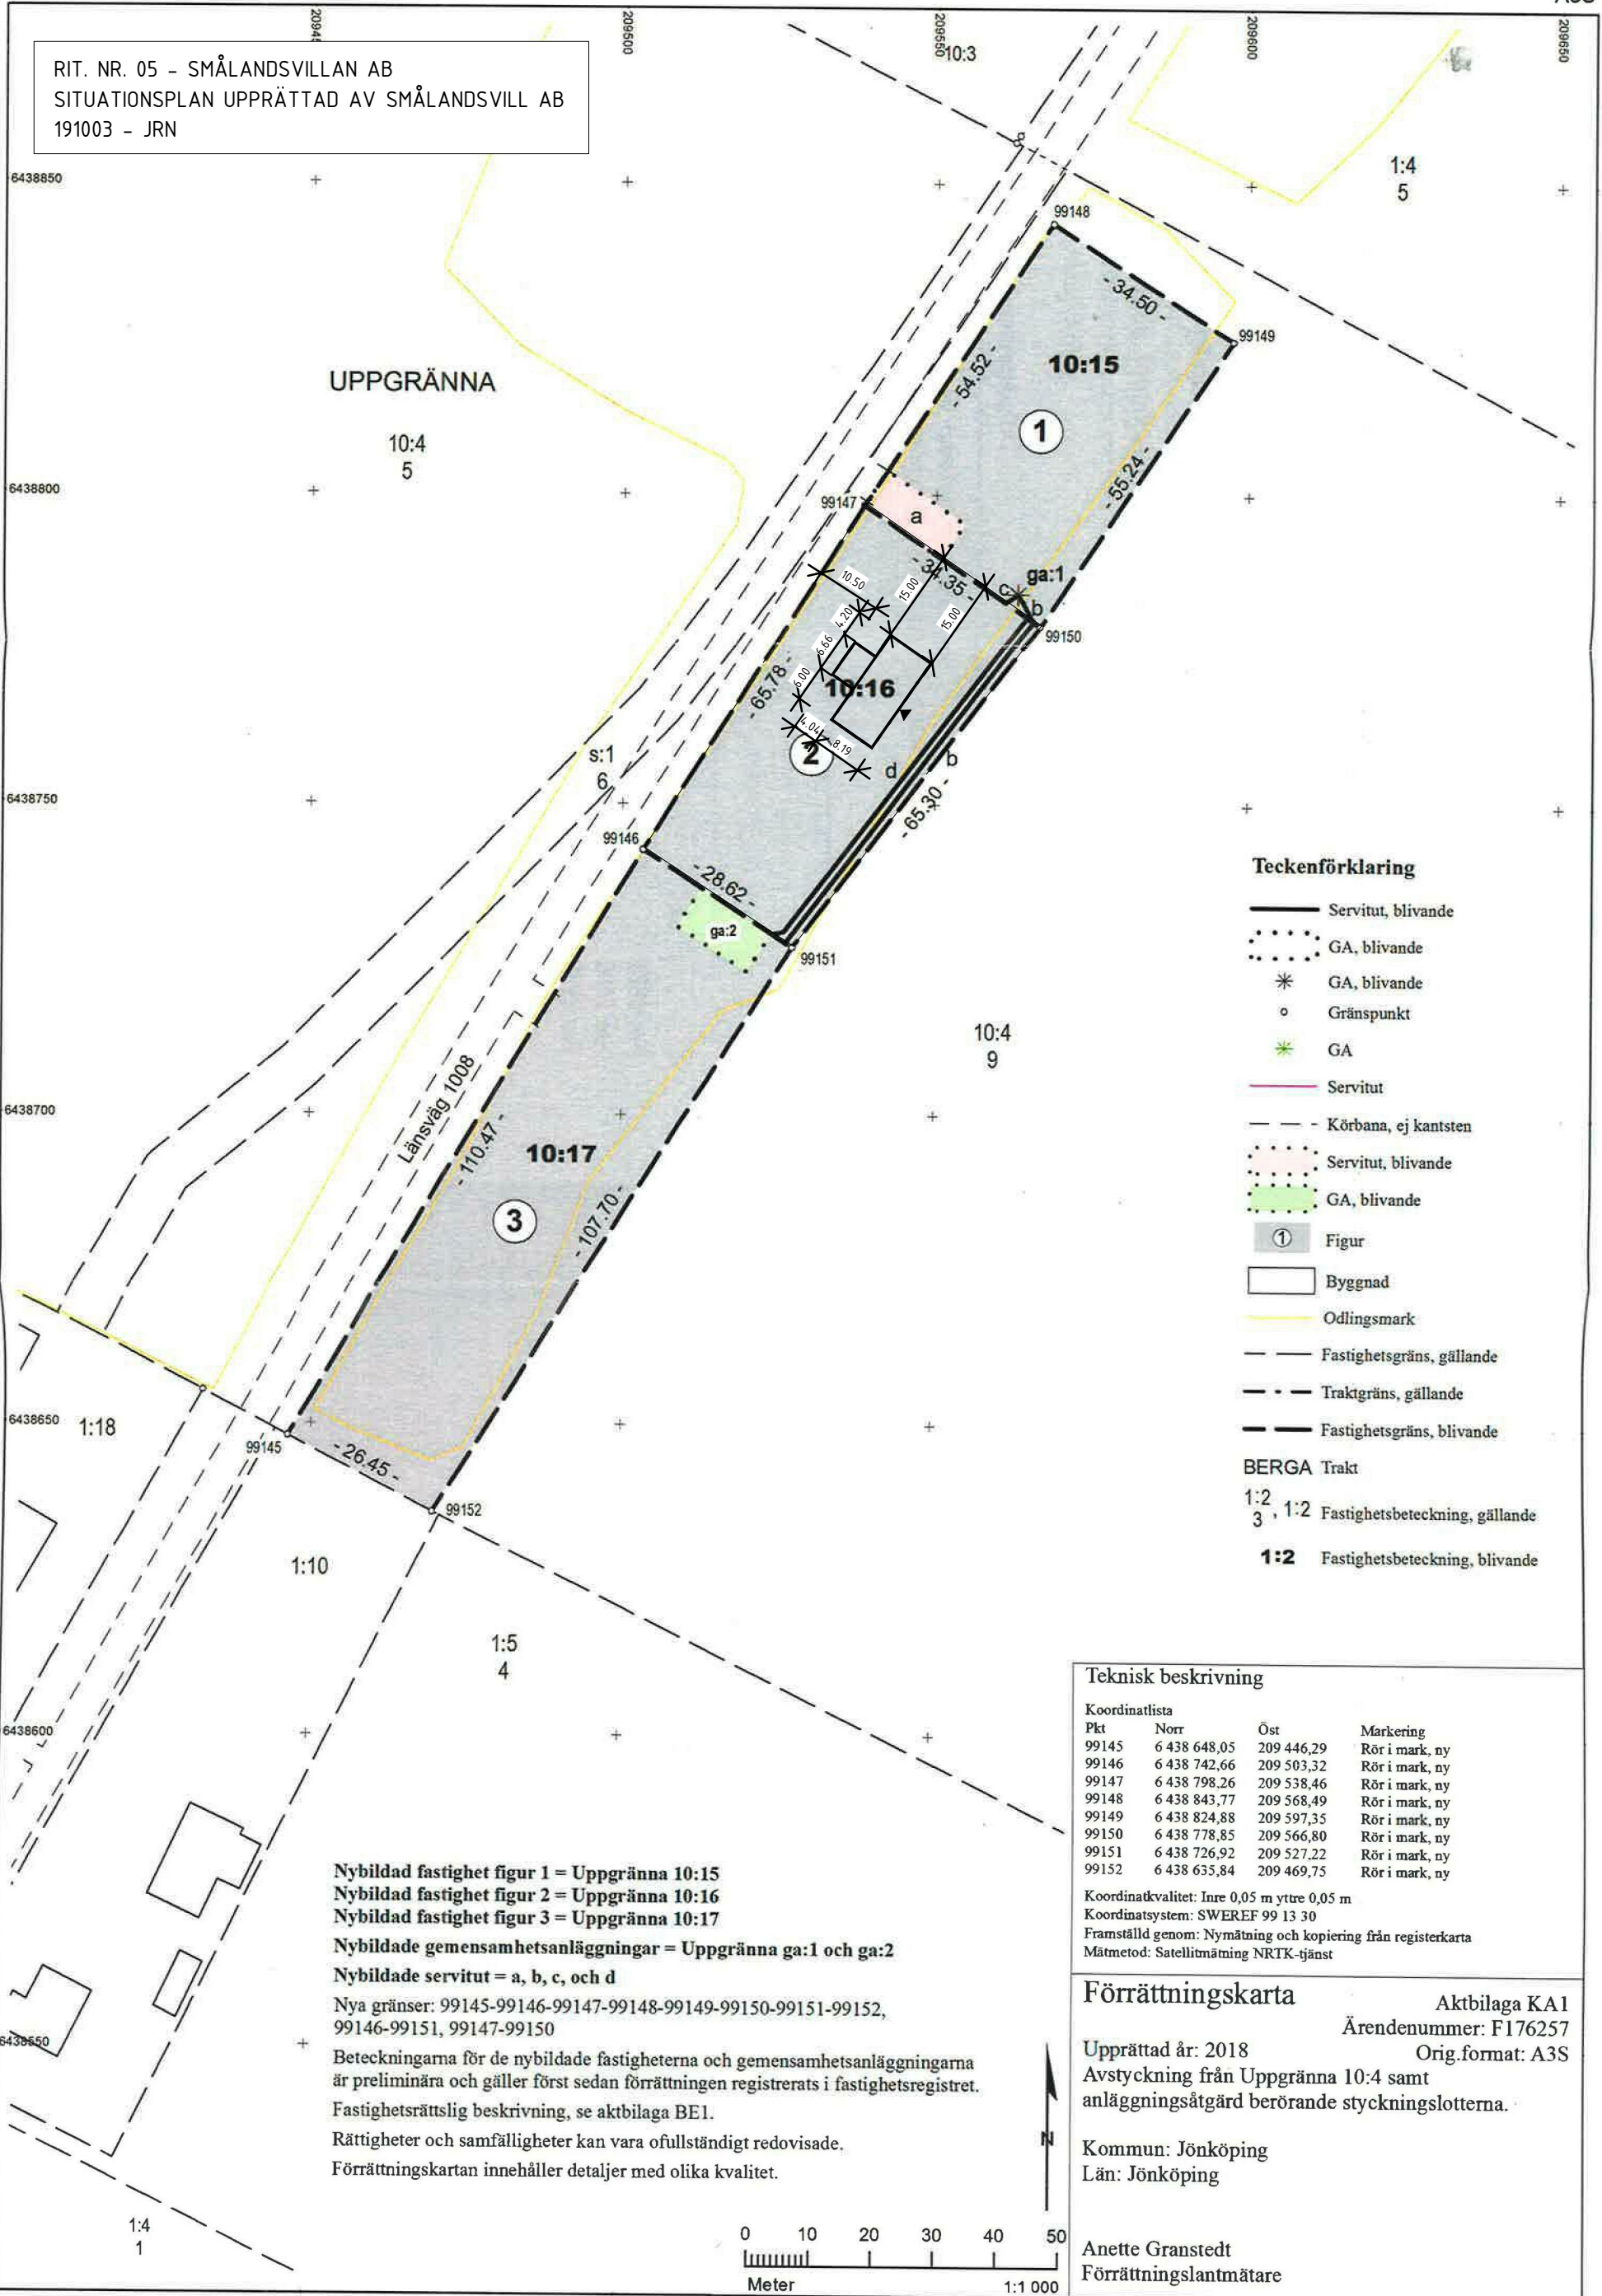

**Teckenförklaring**

- Servitut, blivande
  - GA, blivande
  - GA, blivande
  - Gränspunkt
  - GA
  - Servitut
  - Körbana, ej kantsten
  - Servitut, blivande
  - GA, blivande
  - Figur
  - Byggnad
  - Odlingssmark
  - Fastighetsgräns, gällande
  - Traktgräns, gällande
  - Fastighetsgräns, blivande
- BERGA Trakt**  
1:2, 3, 1:2 Fastighetsbeteckning, gällande  
**1:2** Fastighetsbeteckning, blivande

Nybildad fastighet figur 1 = Uppgränna 10:15  
Nybildad fastighet figur 2 = Uppgränna 10:16  
Nybildad fastighet figur 3 = Uppgränna 10:17  
Nybildade gemensamhetsanläggningar = Uppgränna ga:1 och ga:2  
Nybildade servitut = a, b, c, och d  
Nya gränser: 99145-99146-99147-99148-99149-99150-99151-99152,  
99146-99151, 99147-99150  
Beteckningarna för de nybildade fastigheterna och gemensamhetsanläggningarna  
är preliminära och gäller först sedan förrättningen registrerats i fastighetsregistret.  
Fastighetsrättslig beskrivning, se aktbilaga BE1.  
Rättigheter och samfälligheter kan vara ofullständigt redovisade.  
Förrättningskartan innehåller detaljer med olika kvalitet.

**Teknisk beskrivning**

Koordinatlista			
Pkt	Norr	Öst	Markering
99145	6 438 648,05	209 446,29	Rör i mark, ny
99146	6 438 742,66	209 503,32	Rör i mark, ny
99147	6 438 798,26	209 538,46	Rör i mark, ny
99148	6 438 843,77	209 568,49	Rör i mark, ny
99149	6 438 824,88	209 597,35	Rör i mark, ny
99150	6 438 778,85	209 566,80	Rör i mark, ny
99151	6 438 726,92	209 527,22	Rör i mark, ny
99152	6 438 635,84	209 469,75	Rör i mark, ny

Koordinatkvalitet: Inre 0,05 m yttre 0,05 m  
Koordinatsystem: SWEREF 99 13 30  
Framställd genom: Nymätning och kopiering från registerkarta  
Mätmetod: Satellitmätning NRTK-tjänst

**Förrättningskarta**

Aktbilaga KA1  
Ärendenummer: F176257  
Orig.format: A3S

Upprättad år: 2018  
Avstyckning från Uppgränna 10:4 samt  
anläggningsåtgärd berörande styckningslotterna.

Kommun: Jönköping  
Län: Jönköping

Anette Granstedt  
Förrättningslantmätare