


Parhus entréplan

STORLEK

5 rok, ca 105 kvm

- Vardagsrum med utgång till uteplatsen på baksidan
- Väldisponerat kök med matplats och utblick mot entrésidan
- Helkaklat WC/dusch med tvättmaskin och torktumlare

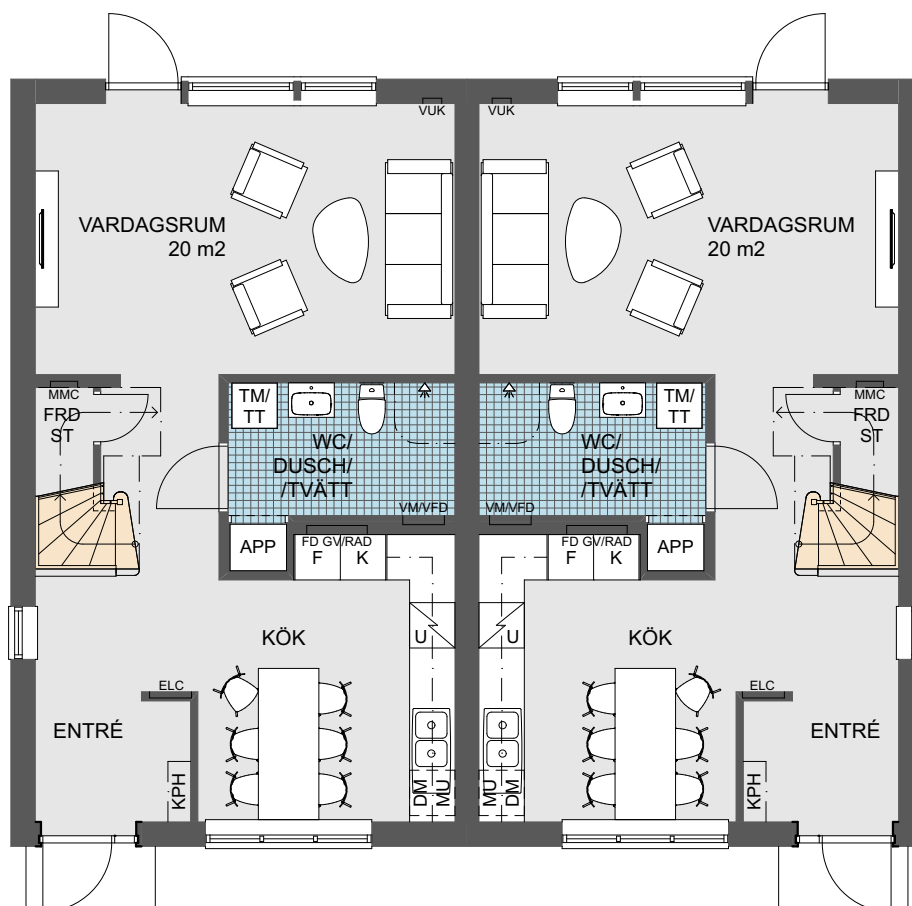

0 Skala 1:100 5m

Angivna ytor avser ungefärliga ytor avrundade till närmaste heltal i kvadratmeter.
Generell rumshöjd 2,5 m.
Rätt till eventuella ändringar förbehålles.

K	Kylskåp		Spishäll och inbyggd ugn	VL	Vindslucka
F	Frys		Kapphylla	ELC	Elcentral
G	Garderob	MU	Microvågsugn	MMC	Multimediacentral
DM	Diskmaskin	ST	Plats för städutrustning	VM/VFD	Vattenmätare fördelarskåp vatten
TM/TT	Tvättpelare	APP	Apparatskåp	FD GV/RAD	Fördelarskåp golvvärme/radiator
SG	Skjutdörrsgarderob	FRD	Förråd	VUK	Vattenutkastare