



Adress: -

Fastigheten bildad:

Areal: 902 m²

Kartbeteckningar

- Gränspunkt
- Fastighetsgräns
- - Trakt/kvarterstraktgräns
- ⊕ Belysningsstolpe
- ⊠ Bostad, husliv
- ⊠ Bostad, tak
- ▭ Uthus, husliv
- ▭ Uthus, tak
- ▭ Skärmtak

0.0 Höjdpunkt, Fotogrammetrisk
 +0.00 Markhöjd fältmätt

Arbetsfix

Punktnr/placering	Nivå	Anmärkning
Överkant elskåp	+9,75	

Ledningsuppgifter

Typ	DIM	NIVÅ	DÄMN NIVÅ
V=Vatten	32 PE		
S=Spillvatten	110 PP	+6,81	+7,31
D=Dagvatten xx)	160 PP	+7,71	+8,80

x) Se anslutningsregler 1997
 xx) LOD (lokalt omhändertagande av dagvatten) **F** = Förbindelspunkt för VA

Uppgiftslämnare:

SEVAB Vatten 2022-03-24


Planbestämmelser se detaljplan: 0486-P16/6

Kartan upprättad: 2022-03-25

Skala: 1:200

Koordinatsystem i höjd
RH 2000
 Nytt höjdsystem 2018-06-01

Koordinatsystem i plan
 SWEREF 99 16 30

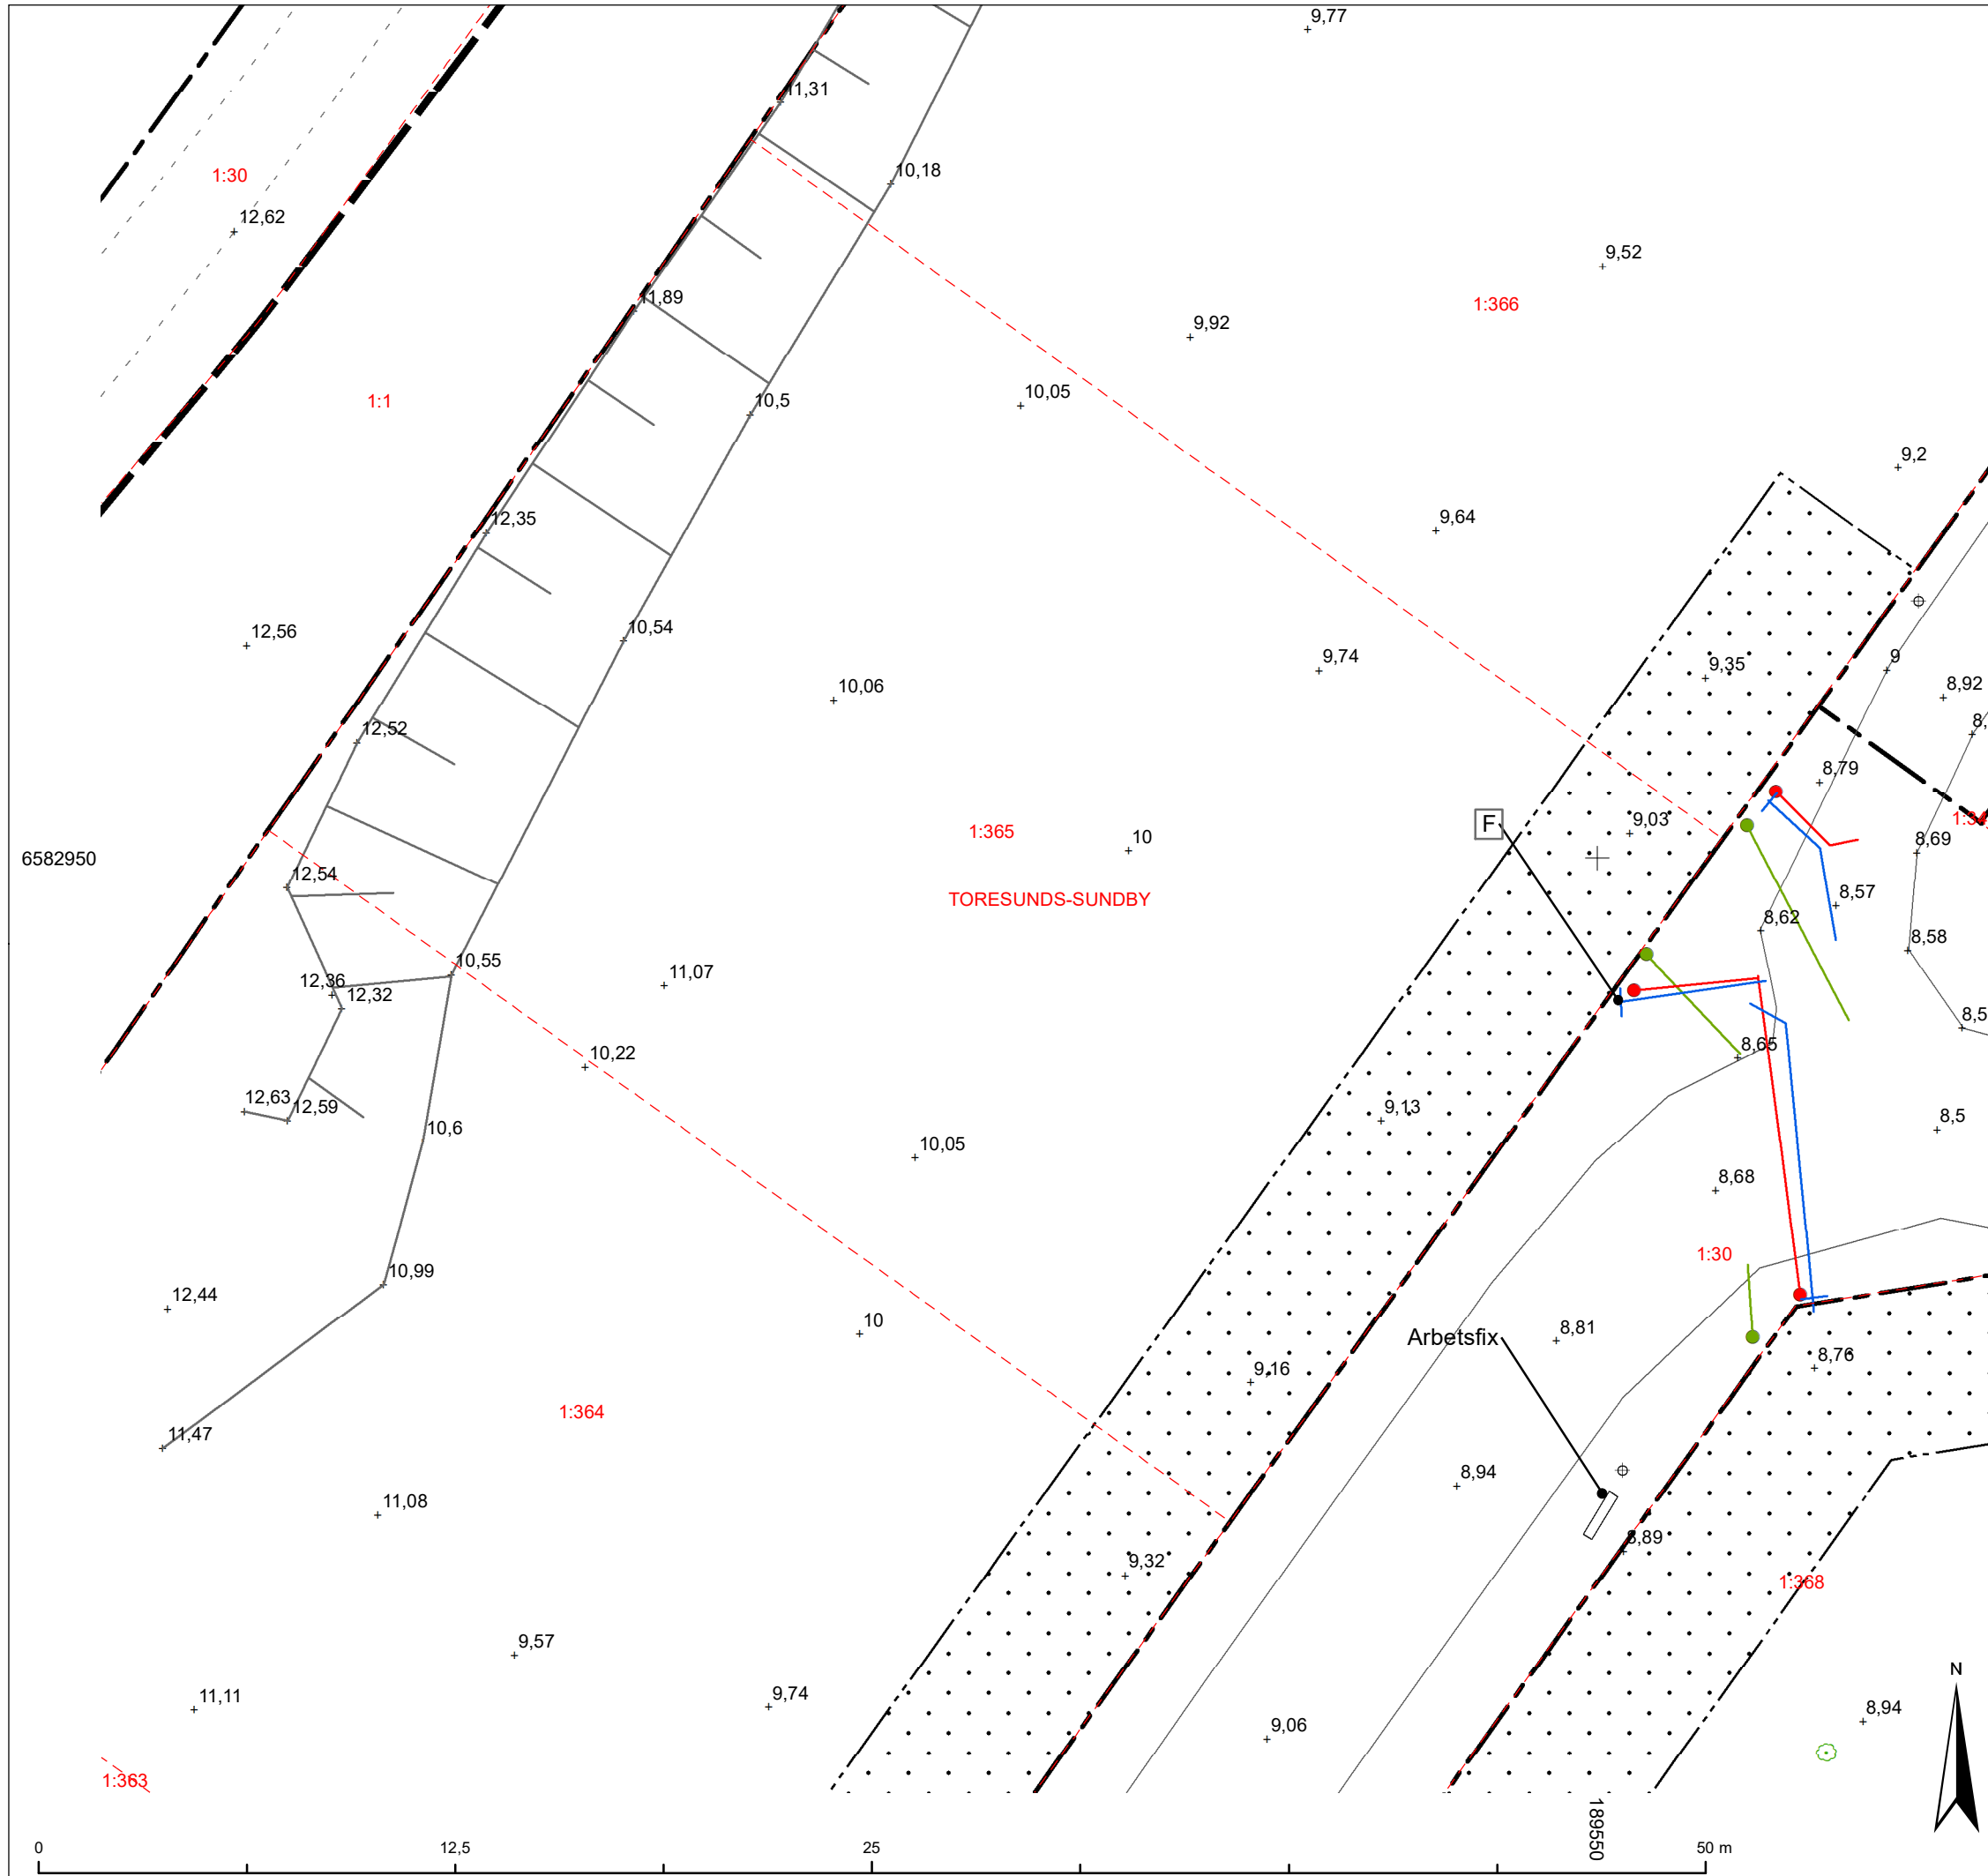

6582950

189550