

Symbolförteckning och förklaringar:

 DISKMASKIN	 STÄDSKÅP	BH BRÖSTNINGSHÖJD
 SPISHÄLL	 GARDEROB	BP BALKONGPLATTA, OVANFÖR
 SPISHÄLL MED INBYGGD UGN	 LINNESKÅP	EL EL-/MEDIACENTRAL
 UGN/MICRO I HÖGSKÅP	 SKJUTDÖRRS-GARDEROB	FF FAST FÖNSTER
 MICRO I ÖVERSKÅP	 STÄDUTRUSTNING	KLK KLÄDKAMMARE
 KOMBINERAD KYL/FRYS	 INKLÄDNAD I TAK	KÖ KÖKSÖ
 KYL UNDER BÄNK	 HANDDUKSTORK	BK BRASKAMIN
 TVÄTTMASKIN	 TAKFÖNSTER	RH RUMSHÖJD
 KOMBIMASKIN	 KAPPHYLLA	TB TRÅDBACK
 TORKTUMLARE		U-TAK UNDERTAK
		ÖH ÖPPNINGSHÖJD
		ÖK ÖVERKANT FÖNSTER


Angivna ytor avser ungefärliga ytor avrundade till närmsta heltal i kvadratmeter.
 Generell rumshöjd 2.6m om inget annat anges.
 Sänkt rumshöjd med undertak 2,3m om inget annat anges.
 Underkantshöjd på fönster 0,6m om inget annat anges.
 Överkantshöjd på fönster och dörrar 2.2m om inget annat anges.
 Vid fönster förekommer radiatorer (redovisas ej).
 Inklädnad av ventilation och inspektionsluckor kan förekomma.
 Obos reserverar sig för eventuella tryckfel och förbehåller sig rätten till ändringar.

REV. 2026-04-02
 DATUM 2025-10-23



Lägenhet 2-1201, 2-1301

STORLEK 1 rok, ca 26 kvm
PLACERING Trapphus 2, Plan 2-3

- Öppen planlösning
- Kombimaskin i våtutrymme
- Kök med diskmaskin
- Balkong

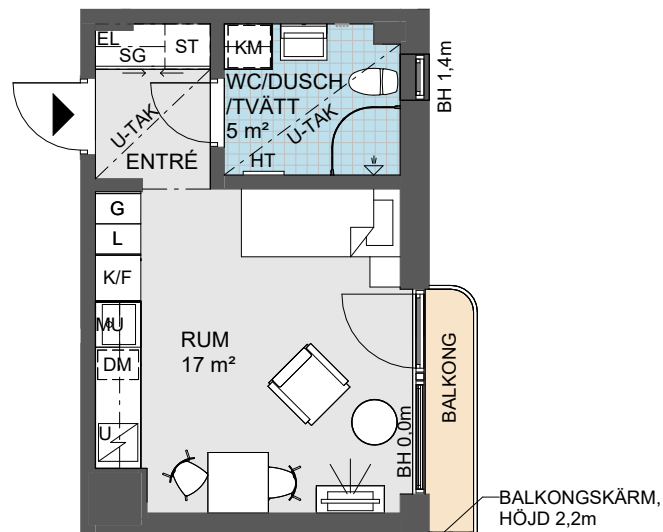

0 Skala 1:100 5 m

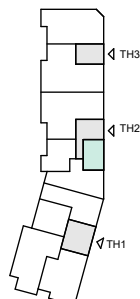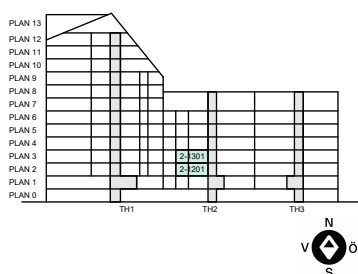

Symboler - se Försättsblad

Obos reserverar sig för eventuella tryckfel och förbehåller sig rätten till ändringar.

REV. 2026-04-02

DATUM 2025-10-23