

PK: KRSTD

NOGGRANNHET: HMK-Standardnivå 2

KOORDINATSYSTEM: plan SWEREF 99 13 30
höjd RH2000


SKALA: 1:400

AREAL: 742 kvm

FASTIGHETEN REGISTRERAD: 2011-01-11
DETALJPLANEN ANTAGEN: 2008-10-16

ANTAL BILAGOR: 1

Ledningsuppgifter Typ	Vattengångens höjd i förbindelsep.	Dimension och mat. i förbindelsep.
Vatten:		PE 32
Dagvatten:	-	PP 110
Spillvatten:	+7.54	PP 110

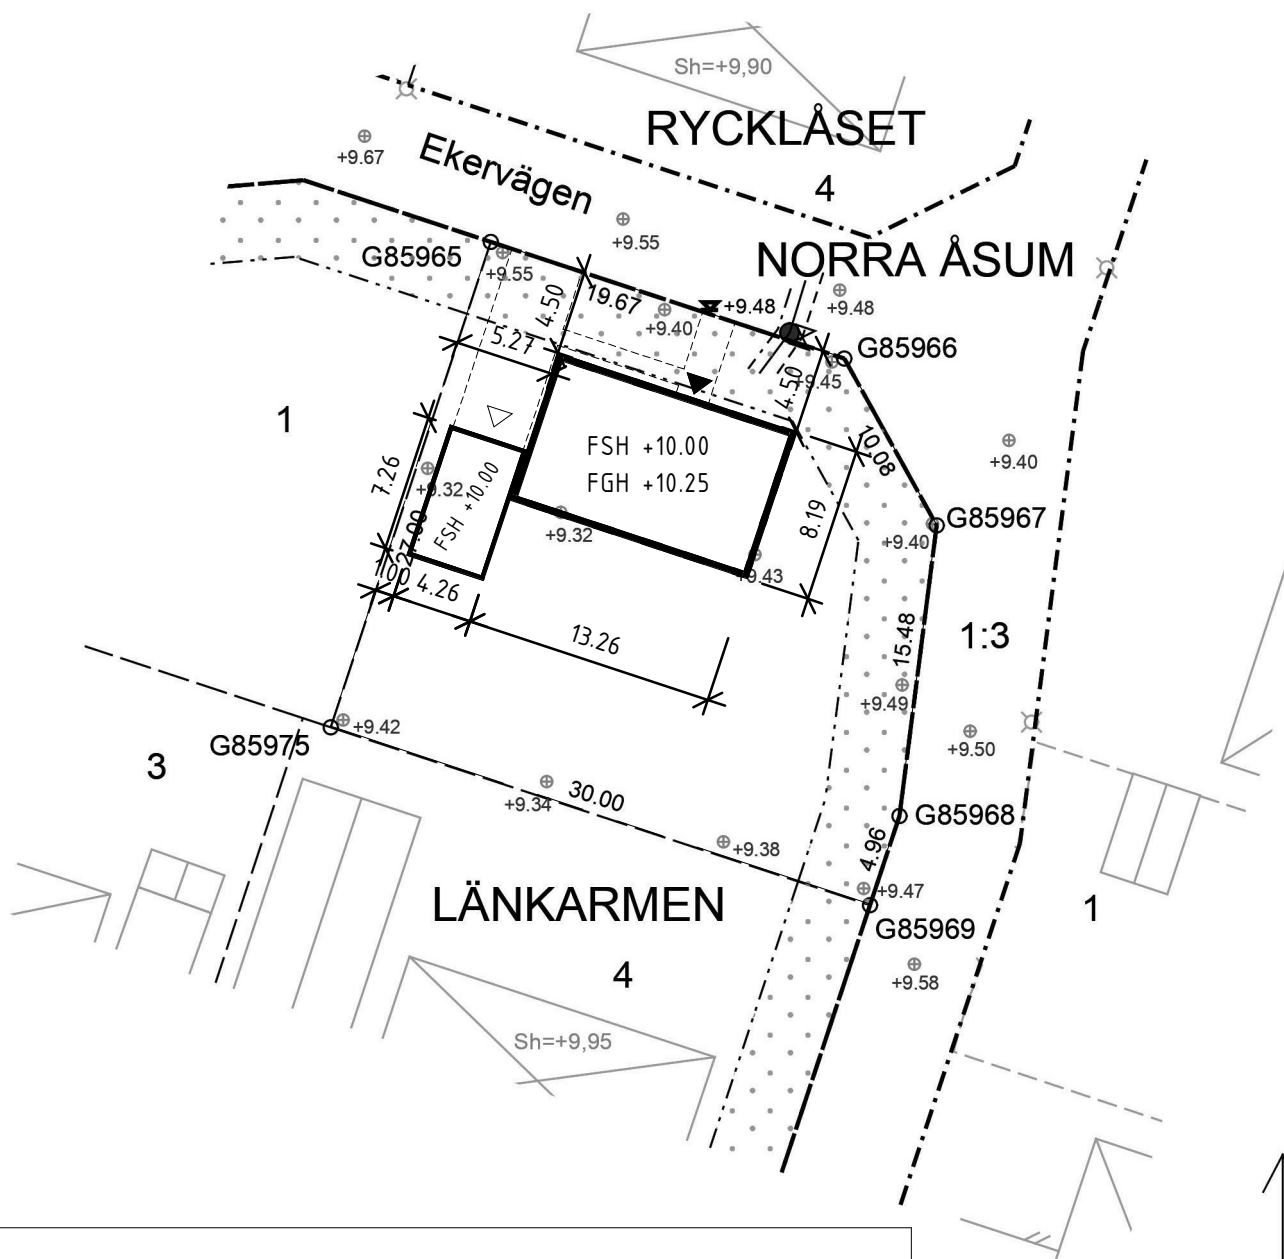

RIT. NR 06 - 611290 - OBOS MARK AB
SITUATIONSPLAN UPPRÄTTAD AV SMÅLANDSVILLAN
201102 - JRN

