

NYBYGGNADSKARTA

Bygg- och miljöförvaltningen i Halmstads kommun
2019-12-18 (Giltighetstid längst 2 år)


Fastighet

HALMSTAD GULLBRANDSTORP 1:643

Gatuadress

Kvarnvägen 65

Utdrag ur primärkartan (A4). Skala 1:400 Höjdsystem: RH2000

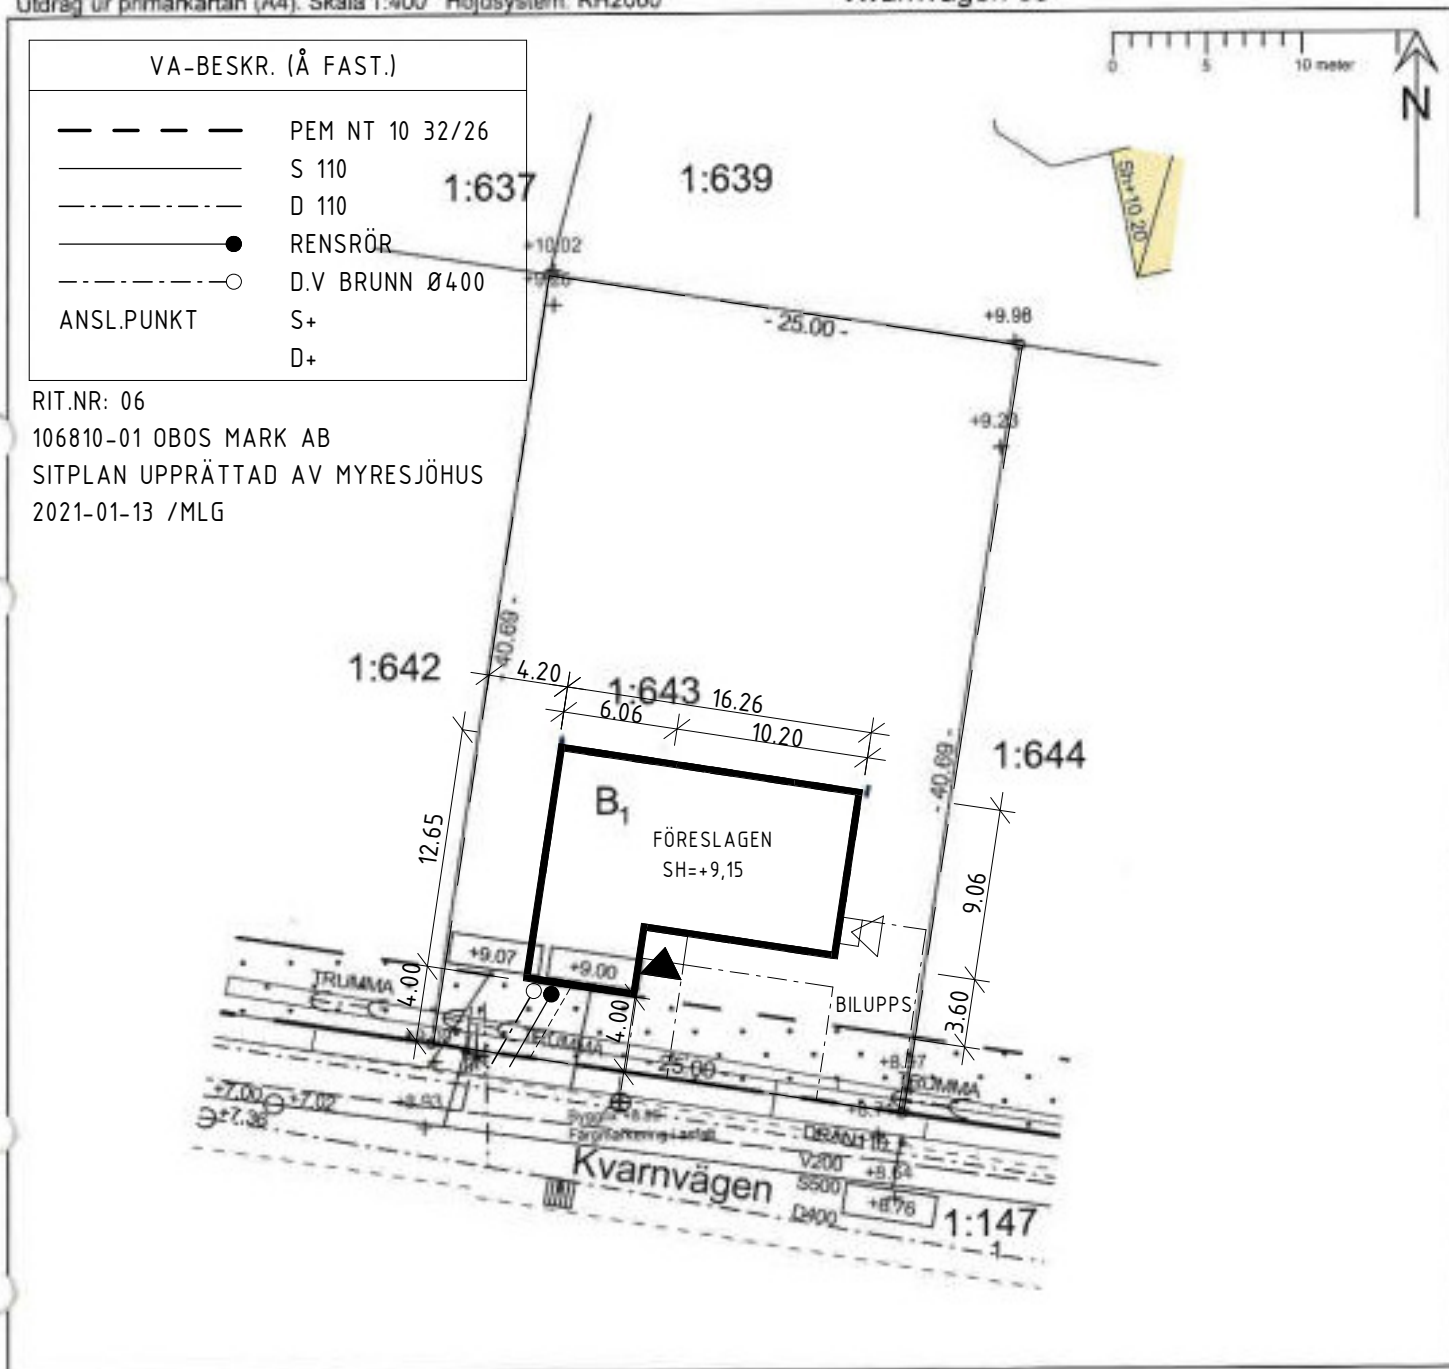

RIT.NR: 06

106810-01 OBOS MARK AB

SITPLAN UPPRÄTTAD AV MYRESJÖHUS

2021-01-13 /MLG

VA - Förhållande

Anmärkning	Ledningslag	Dm. Material	Flöreshöjd	Vattentryck normal		Uppdrämningsnivå
				lågsta	högsta	
-	V	32 PE	+7,59	-	~550 kPa	-
-	S	110 PP	+7,75	-	-	~+8,10
-	D	110 PP	+7,35	-	-	MARKNIVÅ

Innan schaktningsarbeten på fastigheten påbörjas skall de allmänna VA- serviledningarna framgrävas vid förbindelsepunkten. Avviker dessa från här angivna uppgifter kontaktas Laholmsbuktens VA.

Om projekterad gatu- och parkhöjd ej angivits kontaktas teknik och fridsförvaltningen.

LBVA/TF 2019.12.17 KB/ME

Planförhållanden

- Detaljplan (DPL) 2011-06-22 P1007K
- Genomförandesden har gått ut
- Fastighetsplan (FPL)

Planbestämmelse se bifogad bilaga

Fastighetsförhållanden

- Areal (m²) 1017
- Fastigheten överensstämmer med DPL
- Fastigheten överensstämmer med FPL
- Officialserv. enligt fastighetsregistrets akt
- Gemensamhetsanläggning Haverdal ga.6
- Ledningsrätt akt

Gatukostnadsersättningskyldighet

- Föreäger

En utförlig teckenförklaring finns på
www.halmstad.se eller
kontakta Halmstad direkt 035-13 70 00

Ritad/granskad av: BA/AS