

Kund/Leveransadresse:
 OBOS Bostadsutveckling AB
 Stationsvägen 6,
 57485 Vetlanda

113378-01 OBOS Mark , FK Linköping



Butik:
 HTH Kök i Jönköping
 Batterigatan 20
 A6-området
 553 05 JÖNKÖPING

SÄLJER: Niclas Gustafsson

Info:

Modell: Art (ny vit)
Offertrnr: NIGU1802 , Ritningsnr: 1
Reviderad: 2024-05-30, Revisionsnr: 2
Upprättad: 2024-06-10
Skala: 1:26 (Dimens. er exkl. fronter)
Lev. vecka/år: 0 2024
Ritningen er enbart en illustration och inte en orderbekräftelse
Ordernr: (C) Copyright HTH Köksforum



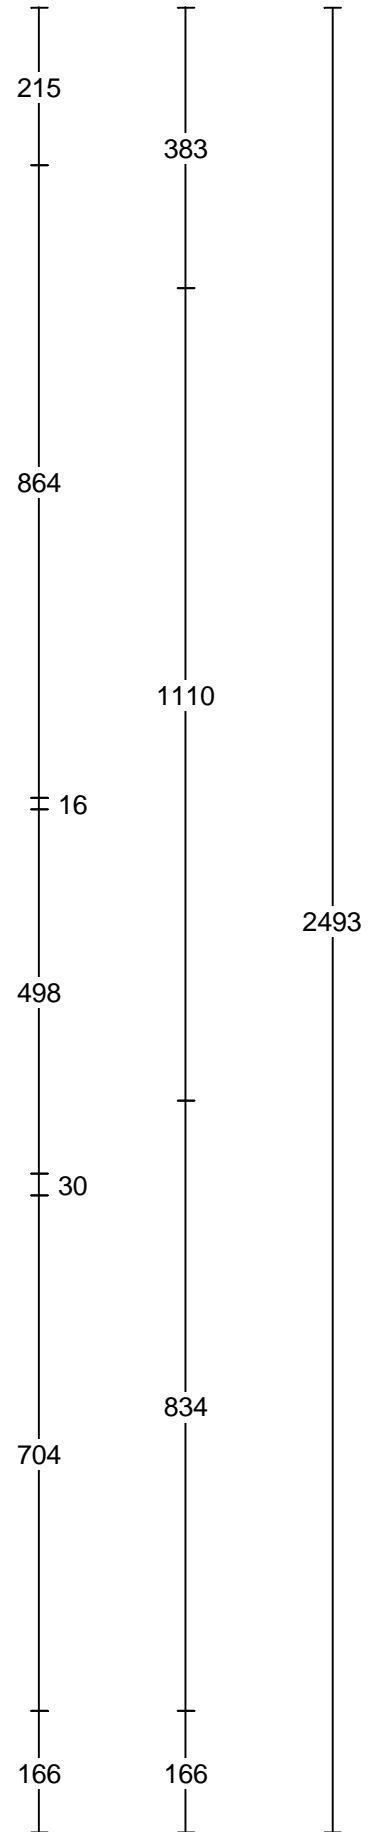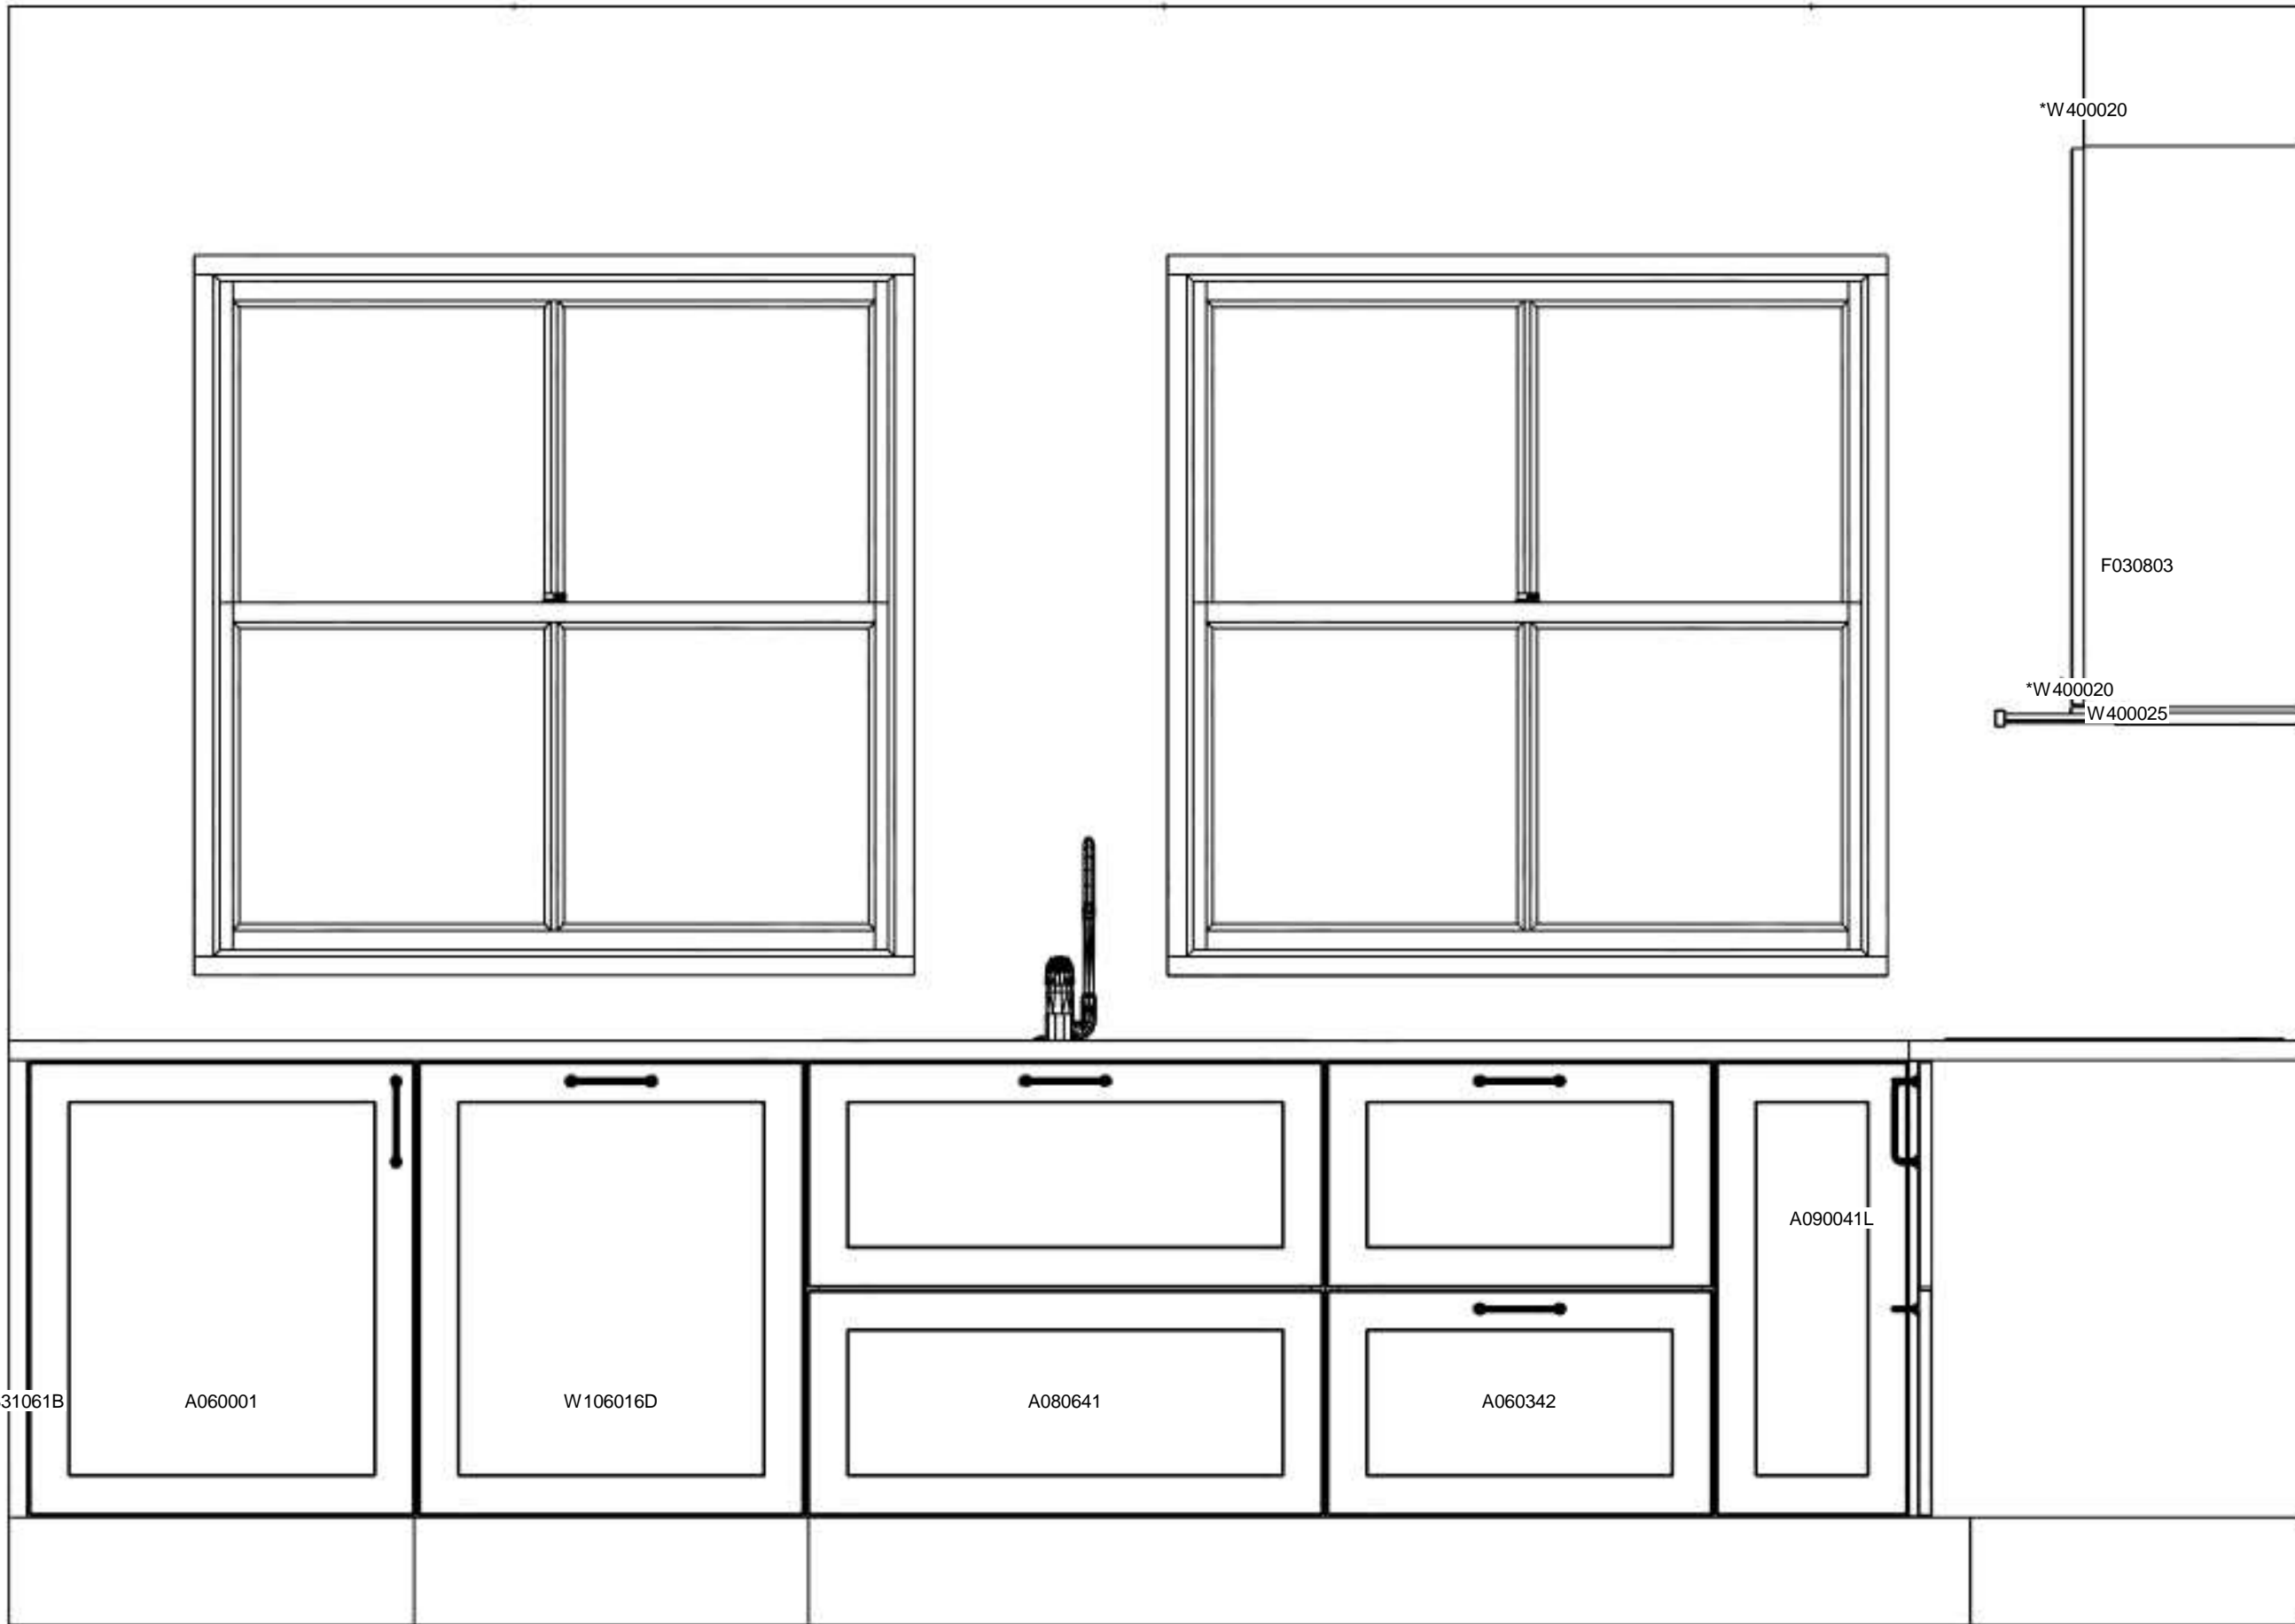

Kund/Leveransadresse:
 OBOS Bostadsutveckling AB
 Stationsvägen 6,
 57485 Vetlanda

113378-01 OBOS Mark , FK Linköping

Butik:
 HTH Kök i Jönköping
 Batterigatan 20
 A6-området
 553 05 JÖNKÖPING


SÄLjjer: Niclas Gustafsson

Info:

Modell: Art (ny vit)
Offertnr: NIGU1802 , Ritningsnr: 1
Reviderad: 2024-05-30, Revisionsnr: 2
Upprättad: 2024-06-10
Skala: Anpassad skala (Dimens. er exkl. fronter)
Lev. vecka/år: 0 2024
Ritningen er enbart en illustration
och inte en orderbekräftelse

Ordernr: (C) Copyright HTH Köksforum



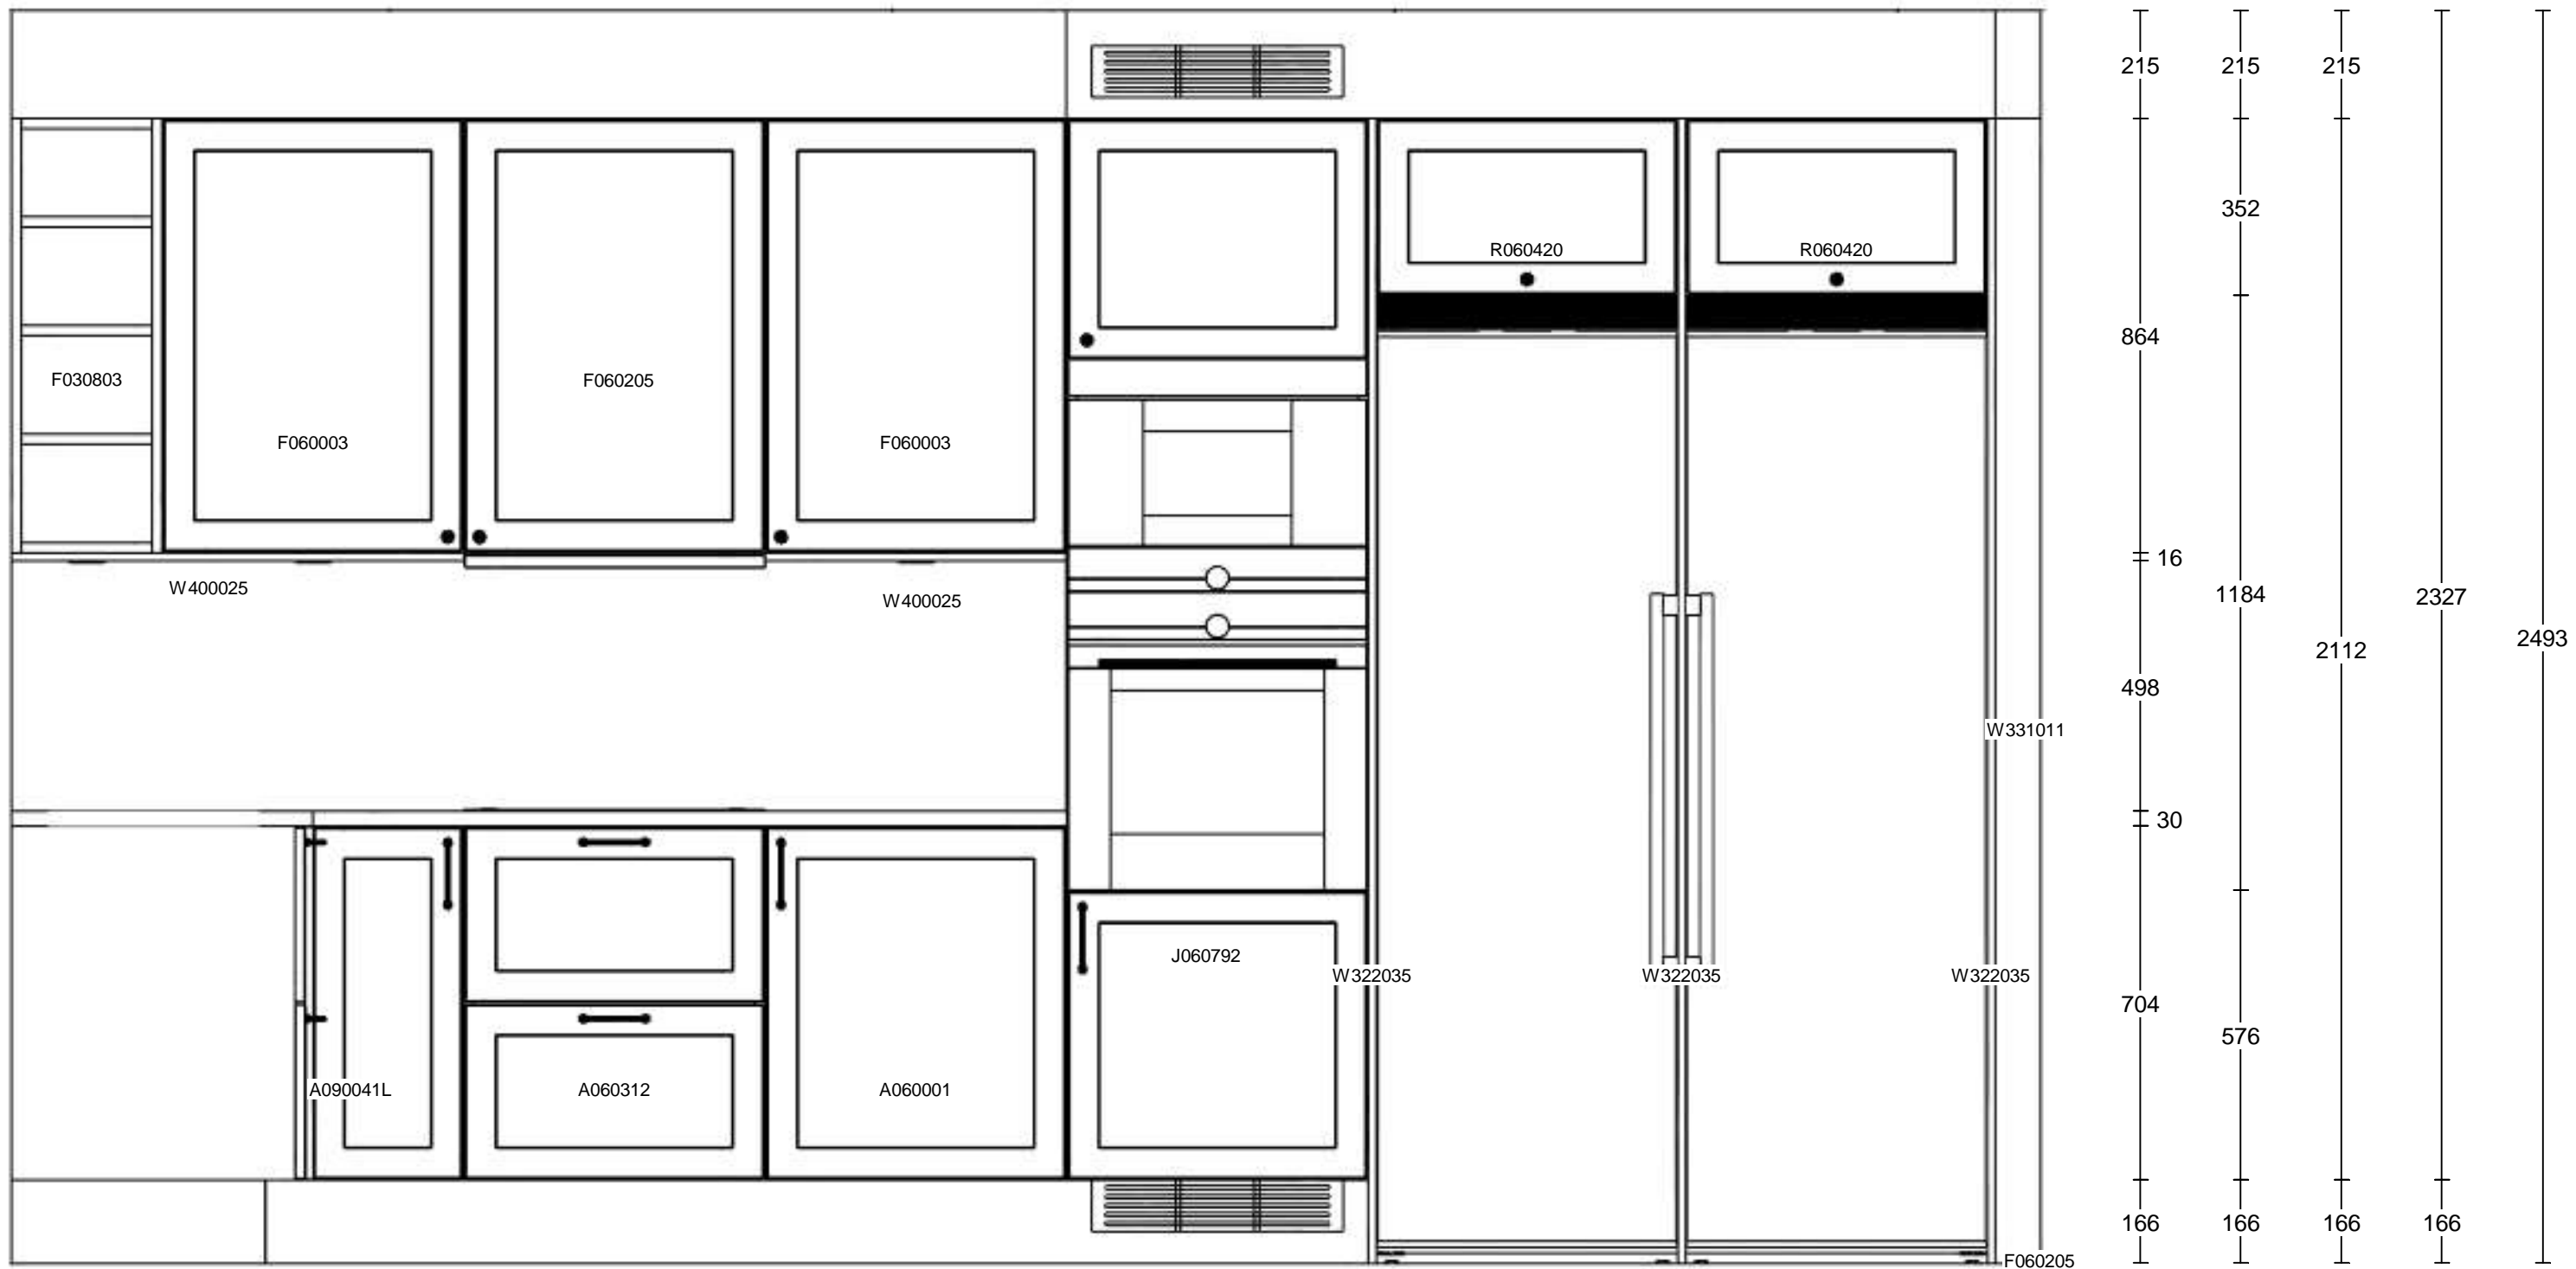


Kund/Leveransadresse: OBOS Bostadsutveckling AB Stationsvägen 6, 57485 Vetlanda	Butik: HTH Kök i Jönköping Batterigatan 20 A6-området 553 05 JÖNKÖPING SÄLjjer: Niclas Gustafsson	Info: Modell: Offertrnr: Reviderad: Upprättad: Skala: Lev. vecka/år: 0 2024 Ritningen er enbart en illustration och inte en orderbekräftelse	Art (ny vit) NIGU1802 , Ritningsnr: 1 2024-05-30, Revisionsnr: 2 2024-06-10 Anpassad skala (Dimens. er exkl. fronter) Ordernr: (C) Copyright HTH Köksforum	
113378-01 OBOS Mark , FK Linköping				

30

704

166

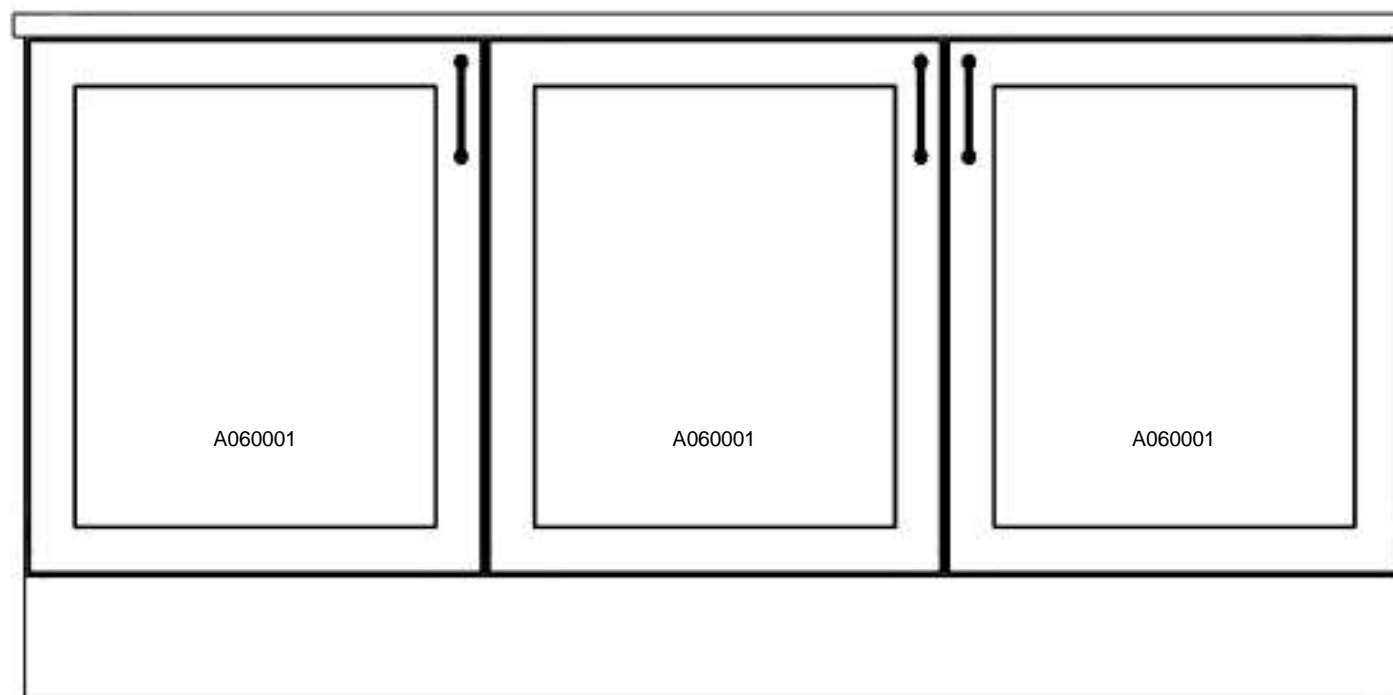

Kund/Leveransadresse:

OBOS Bostadsutveckling AB
Stationsvägen 6,
57485 Vetlanda

113378-01 OBOS Mark , FK Linköping

Butik:

HTH Kök i Jönköping
Batterigatan 20
A6-området
553 05 JÖNKÖPING
SÄLjjer: Niclas Gustafsson

Info:

Modell:
Offertnr:
Reviderad:
Upprättad:
Skala:
Lev. vecka/år: 0 2024
Ritningen er enbart en illustration
och inte en orderbekräftelse

Art (ny vit)
NIGU1802 , Ritningsnr: 1
2024-05-30, Revisionsnr: 2
2024-06-10
Anpassad skala (Dimens. er exkl. fronter)
Ordernr:
(C) Copyright HTH Köksforum







Kund/Leveransadresse: OBOS Bostadsutveckling AB Stationsvägen 6, 57485 Vetlanda	Butik: HTH Kök i Jönköping Batterigatan 20 A6-området 553 05 JÖNKÖPING SÄLjjer: Niclas Gustafsson	Info: Modell: Offertnr: Reviderad: Upprättad: Skala: Lev. vecka/år: 0 2024 Ritningen er enbart en illustration och inte en orderbekräftelse	Art (ny vit) NIGU1802 , Ritningsnr: 1 2024-05-30, Revisionsnr: 2 2024-06-10 (Dimens. er exkl. fronter) Ordernr: (C) Copyright HTH Köksforum
---	---	--	--






Kund/Leveransadresse: OBOS Bostadsutveckling AB Stationsvägen 6, 57485 Vetlanda	Butik: HTH Kök i Jönköping Batterigatan 20 A6-området 553 05 JÖNKÖPING SÄLJER: Niclas Gustafsson	Info: Modell: Offertnr: Reviderad: Upprättad: Skala: Lev. vecka/år: 0 2024 Ritningen er enbart en illustration och inte en orderbekräftelse	Art (ny vit) NIGU1802 , Ritningsnr: 1 2024-05-30, Revisionsnr: 2 2024-06-10 (Dimens. er exkl. fronter) Ordernr: (C) Copyright HTH Köksforum
113378-01 OBOS Mark , FK Linköping			

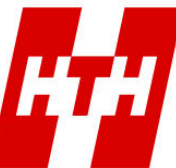


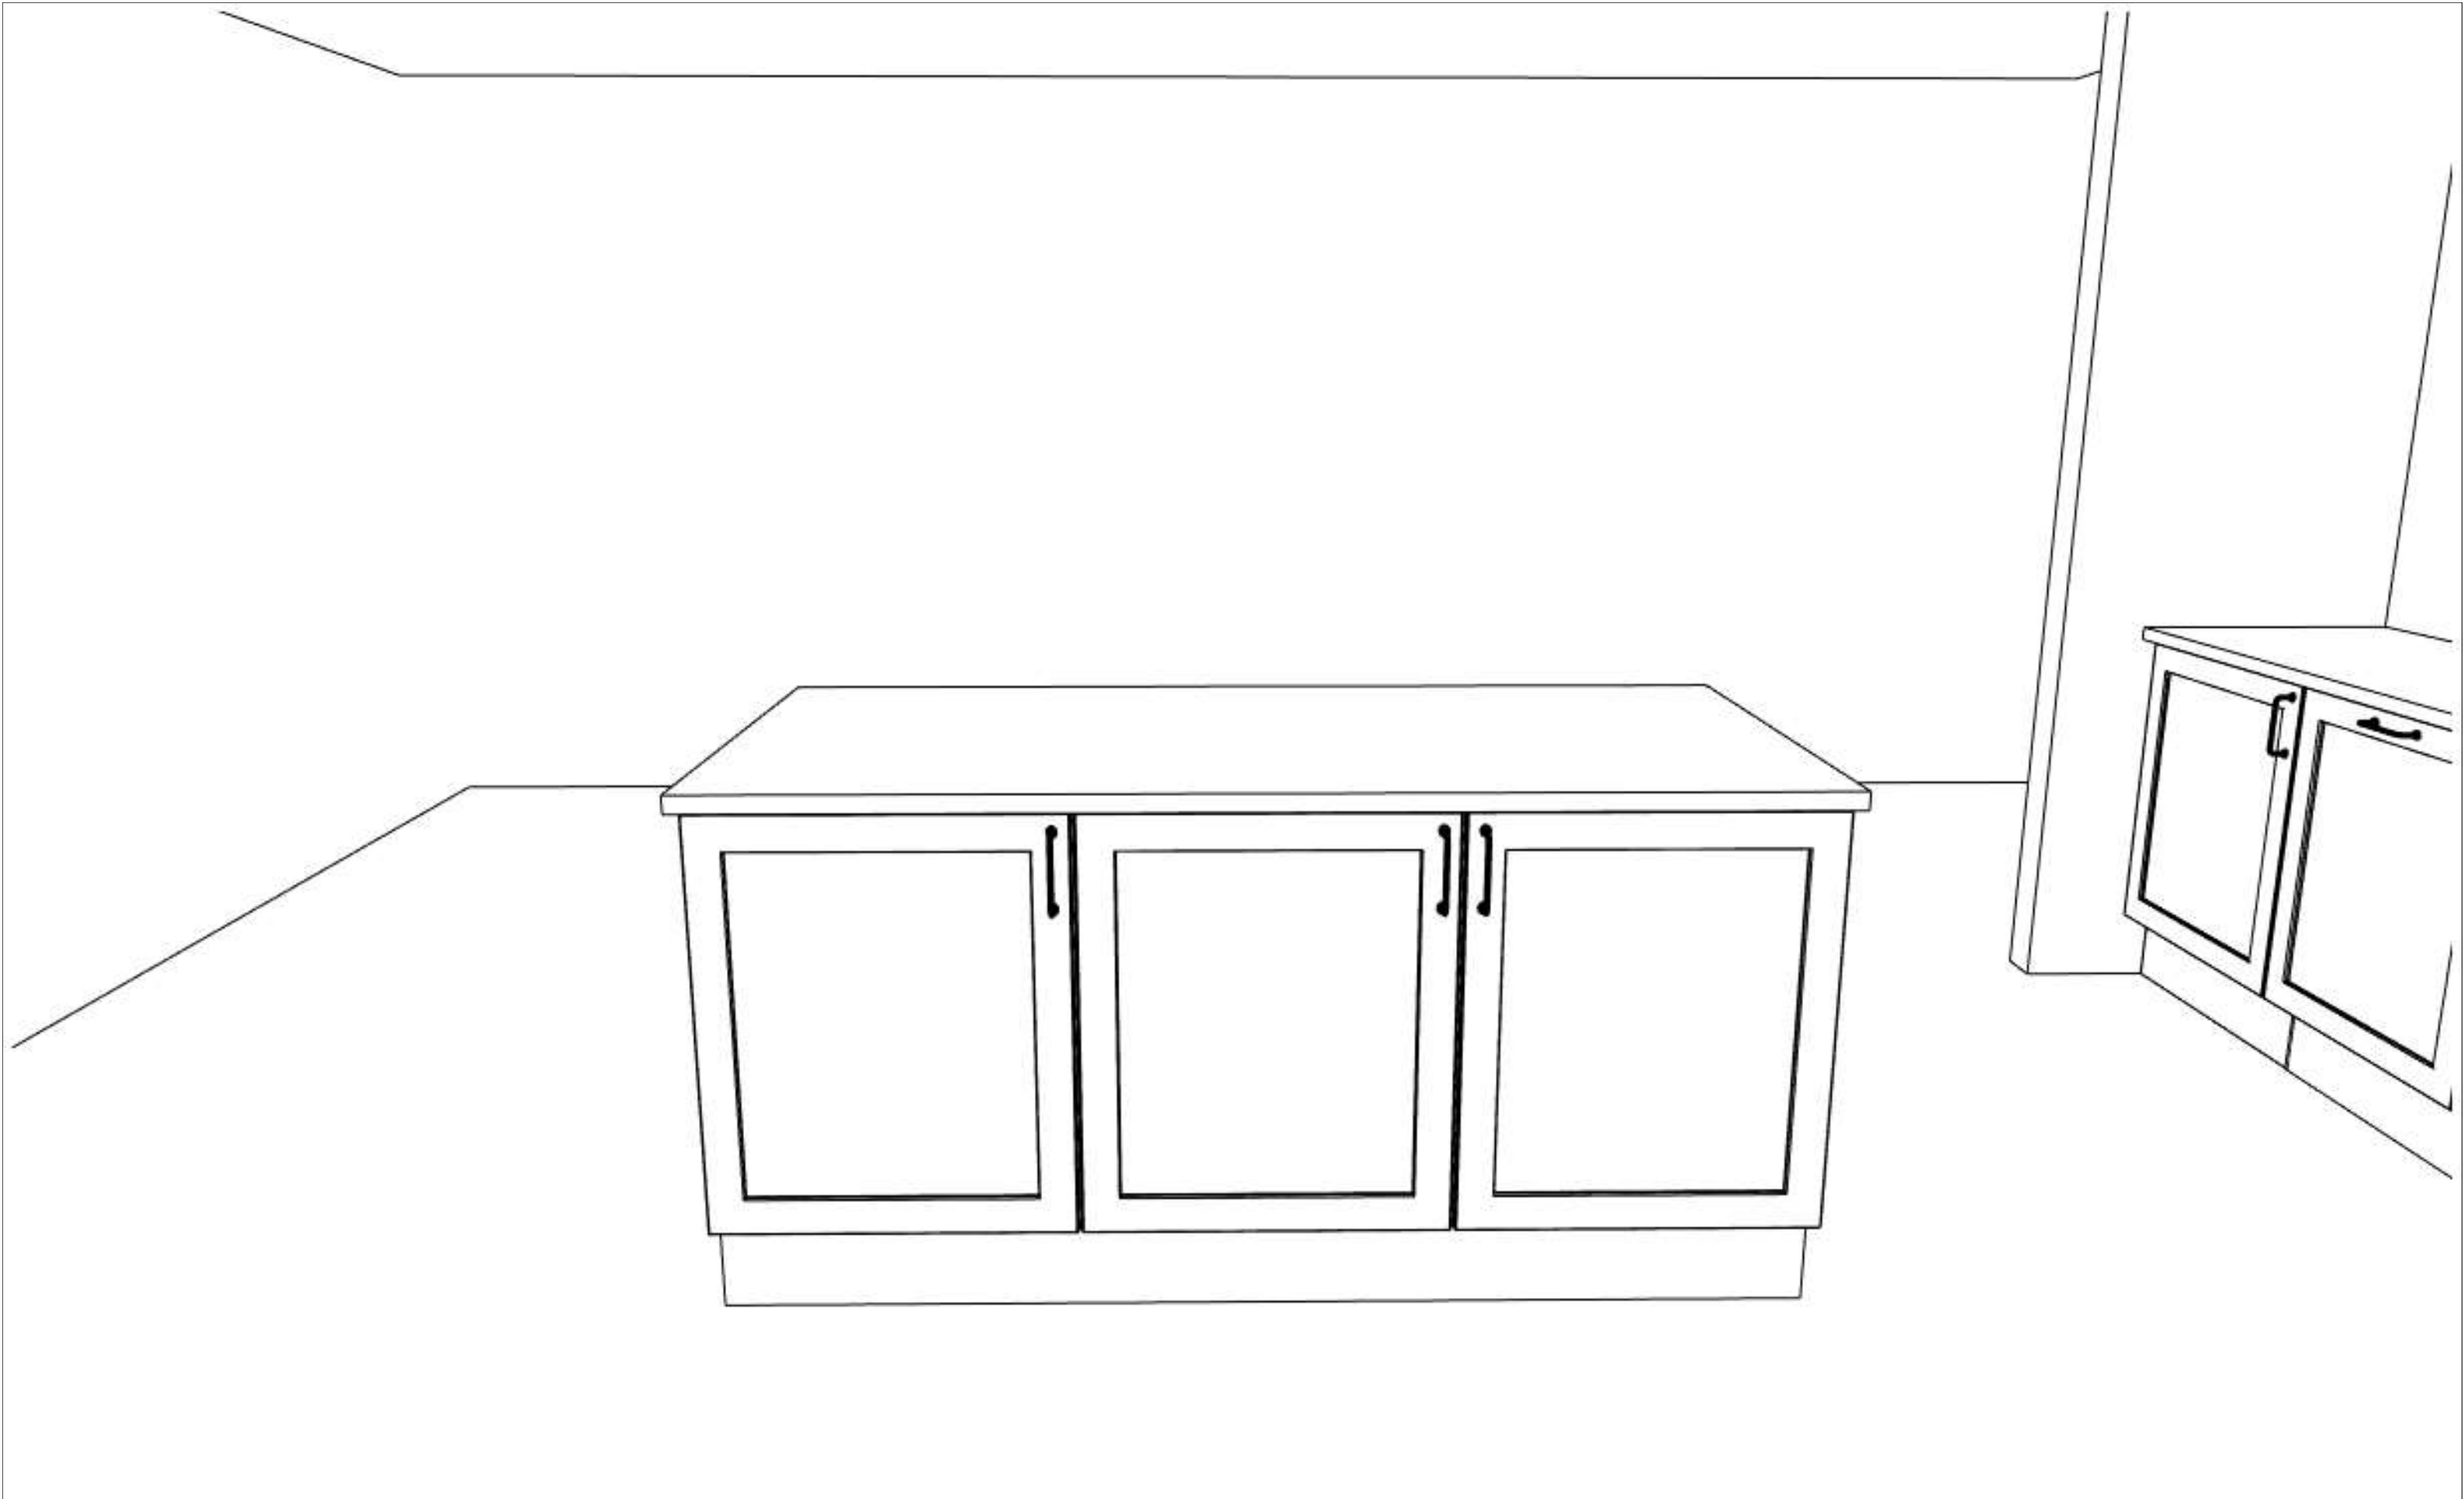

Kund/Leveransadresse: OBOS Bostadsutveckling AB Stationsvägen 6, 57485 Vetlanda	Butik: HTH Kök i Jönköping Batterigatan 20 A6-området 553 05 JÖNKÖPING SÄLjjer: Niclas Gustafsson	Info: Modell: Offertnr: Reviderad: Upprättad: Skala: Lev. vecka/år: 0 2024 Ritningen er enbart en illustration och inte en orderbekräftelse	Art (ny vit) NIGU1802 , Ritningsnr: 1 2024-05-30, Revisionsnr: 2 2024-06-10 (Dimens. er exkl. fronter) Ordernr: (C) Copyright HTH Köksforum
---	---	--	--

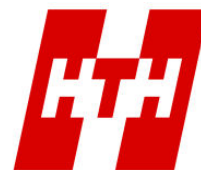

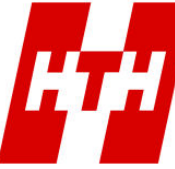

Kund/Leveransadresse: OBOS Bostadsutveckling AB Stationsvägen 6, 57485 Vetlanda	Butik: HTH Kök i Jönköping Batterigatan 20 A6-området 553 05 JÖNKÖPING SÄLjjer: Niclas Gustafsson	Info: Modell: Art (ny vit) Offertrnr: NIGU1802 , Ritningsnr: 1 Reviderad: 2024-05-30, Revisionsnr: 2 Upprättad: 2024-06-10 Skala: (Dimens. er exkl. fronter) Lev. vecka/år: 0 2024 Ritningen er enbart en illustration och inte en orderbekräftelse	
113378-01 OBOS Mark , FK Linköping		Ordernr: (C) Copyright HTH Köksforum	www.hth.se



Kund/Leveransadresse: OBOS Bostadsutveckling AB Stationsvägen 6, 57485 Vetlanda	Butik: HTH Kök i Jönköping Batterigatan 20 A6-området 553 05 JÖNKÖPING SÄLJER: Niclas Gustafsson	Info: Modell: Art (ny vit) Offertnr: NIGU1802 , Ritningsnr: 1 Reviderad: 2024-05-30, Revisionsnr: 2 Upprättad: 2024-06-10 Skala: (Dimens. er exkl. fronter) Lev. vecka/år: 0 2024 Ritningen er enbart en illustration och inte en orderbekräftelse	Ordernr: (C) Copyright HTH Köksforum
113378-01 OBOS Mark , FK Linköping			





Kund/Leveransadresse: OBOS Bostadsutveckling AB Stationsvägen 6, 57485 Vetlanda	Butik: HTH Kök i Jönköping Batterigatan 20 A6-området 553 05 JÖNKÖPING SÄLjjer: Niclas Gustafsson	Info: Modell: Art (ny vit) Offertnr: NIGU1802 , Ritningsnr: 1 Reviderad: 2024-05-30, Revisionsnr: 2 Upprättad: 2024-06-10 Skala: (Dimens. er exkl. fronter) Lev. vecka/år: 0 2024 Ritningen er enbart en illustration och inte en orderbekräftelse	Ordernr: (C) Copyright HTH Köksforum
113378-01 OBOS Mark , FK Linköping			

