



Eskilstuna kommun

NYBYGGNADSKARTA FULLSTÄNDIG

FASTIGHET: Torshälla-Väsby 1:421
UPPRÄTTAD AV: Christoffer Stormare
DATUM: 2020-08-20
TELEFON: 016 - 710 10 00
KONTAKT: nybyggnadskarta@eskilstuna.se

REGISTEROMRÅDE: Eskilstuna kommun
ADRESS: -
AREA: 2487 m²
DETALJPLANENUMMER: 2017:377-0
DETALJPLAN LAGA KRAFT: 2019-06-26

FASTIGHETEN
Överensstämmer med förrättningskartan: JA NEJ
Kommentar:

FÄLTKONTROLL JA NEJ

KOORDINATSYSTEM I PLAN: SWEREF 99 16 30
HÖJDSYSTEM: RH 2000
SKALA: 1:500 (A3)

Eskilstuna Energi och Miljö

FJÄRRVÄRME
Fastigheten ingår i vårt distributionsområde: JA NEJ
Kommentar: Fjärrvärme saknas.
Fastigheten kan inte anslutas till fjärrvärmenät.

FIBER
Fastigheten ingår i vårt distributionsområde: JA NEJ
Kommentar:

EL
Fastigheten ingår i vårt distributionsområde: JA NEJ
Kommentar:

VATTEN OCH AVLOPP
Fastigheten ingår i vårt verksamhetsområde: JA NEJ
Kommentar: VA-uppgifter skickas i en separat bilaga av Eskilstuna Energi och Miljö

	DIM	NIVÅ	DÄMN NIVÅ
VATTEN			
SPILLVATTEN			
DAGVATTEN			

Projekt- och GIS-avdelningen

GATUMARKSNIVÅ
Kommentar: Kommunen är ej huvudman för gatu- och vägmark.
I dessa frågor hänvisas till vägförening eller enskild väghållare.

För ytterligare upplysningar tel: 016 - 710 14 71


Bygglövsavdelningen
Planavgifter tas ut vid nybyggnad/tillbyggnad JA NEJ

Övriga upplysningar

Kommentar:

* Eskilstuna Energi och Miljö

*** observera att rättigheter och samfälligheter kan vara ofullständigt redovisade.
För mer information var vänlig kontakta Lantmäteriet.

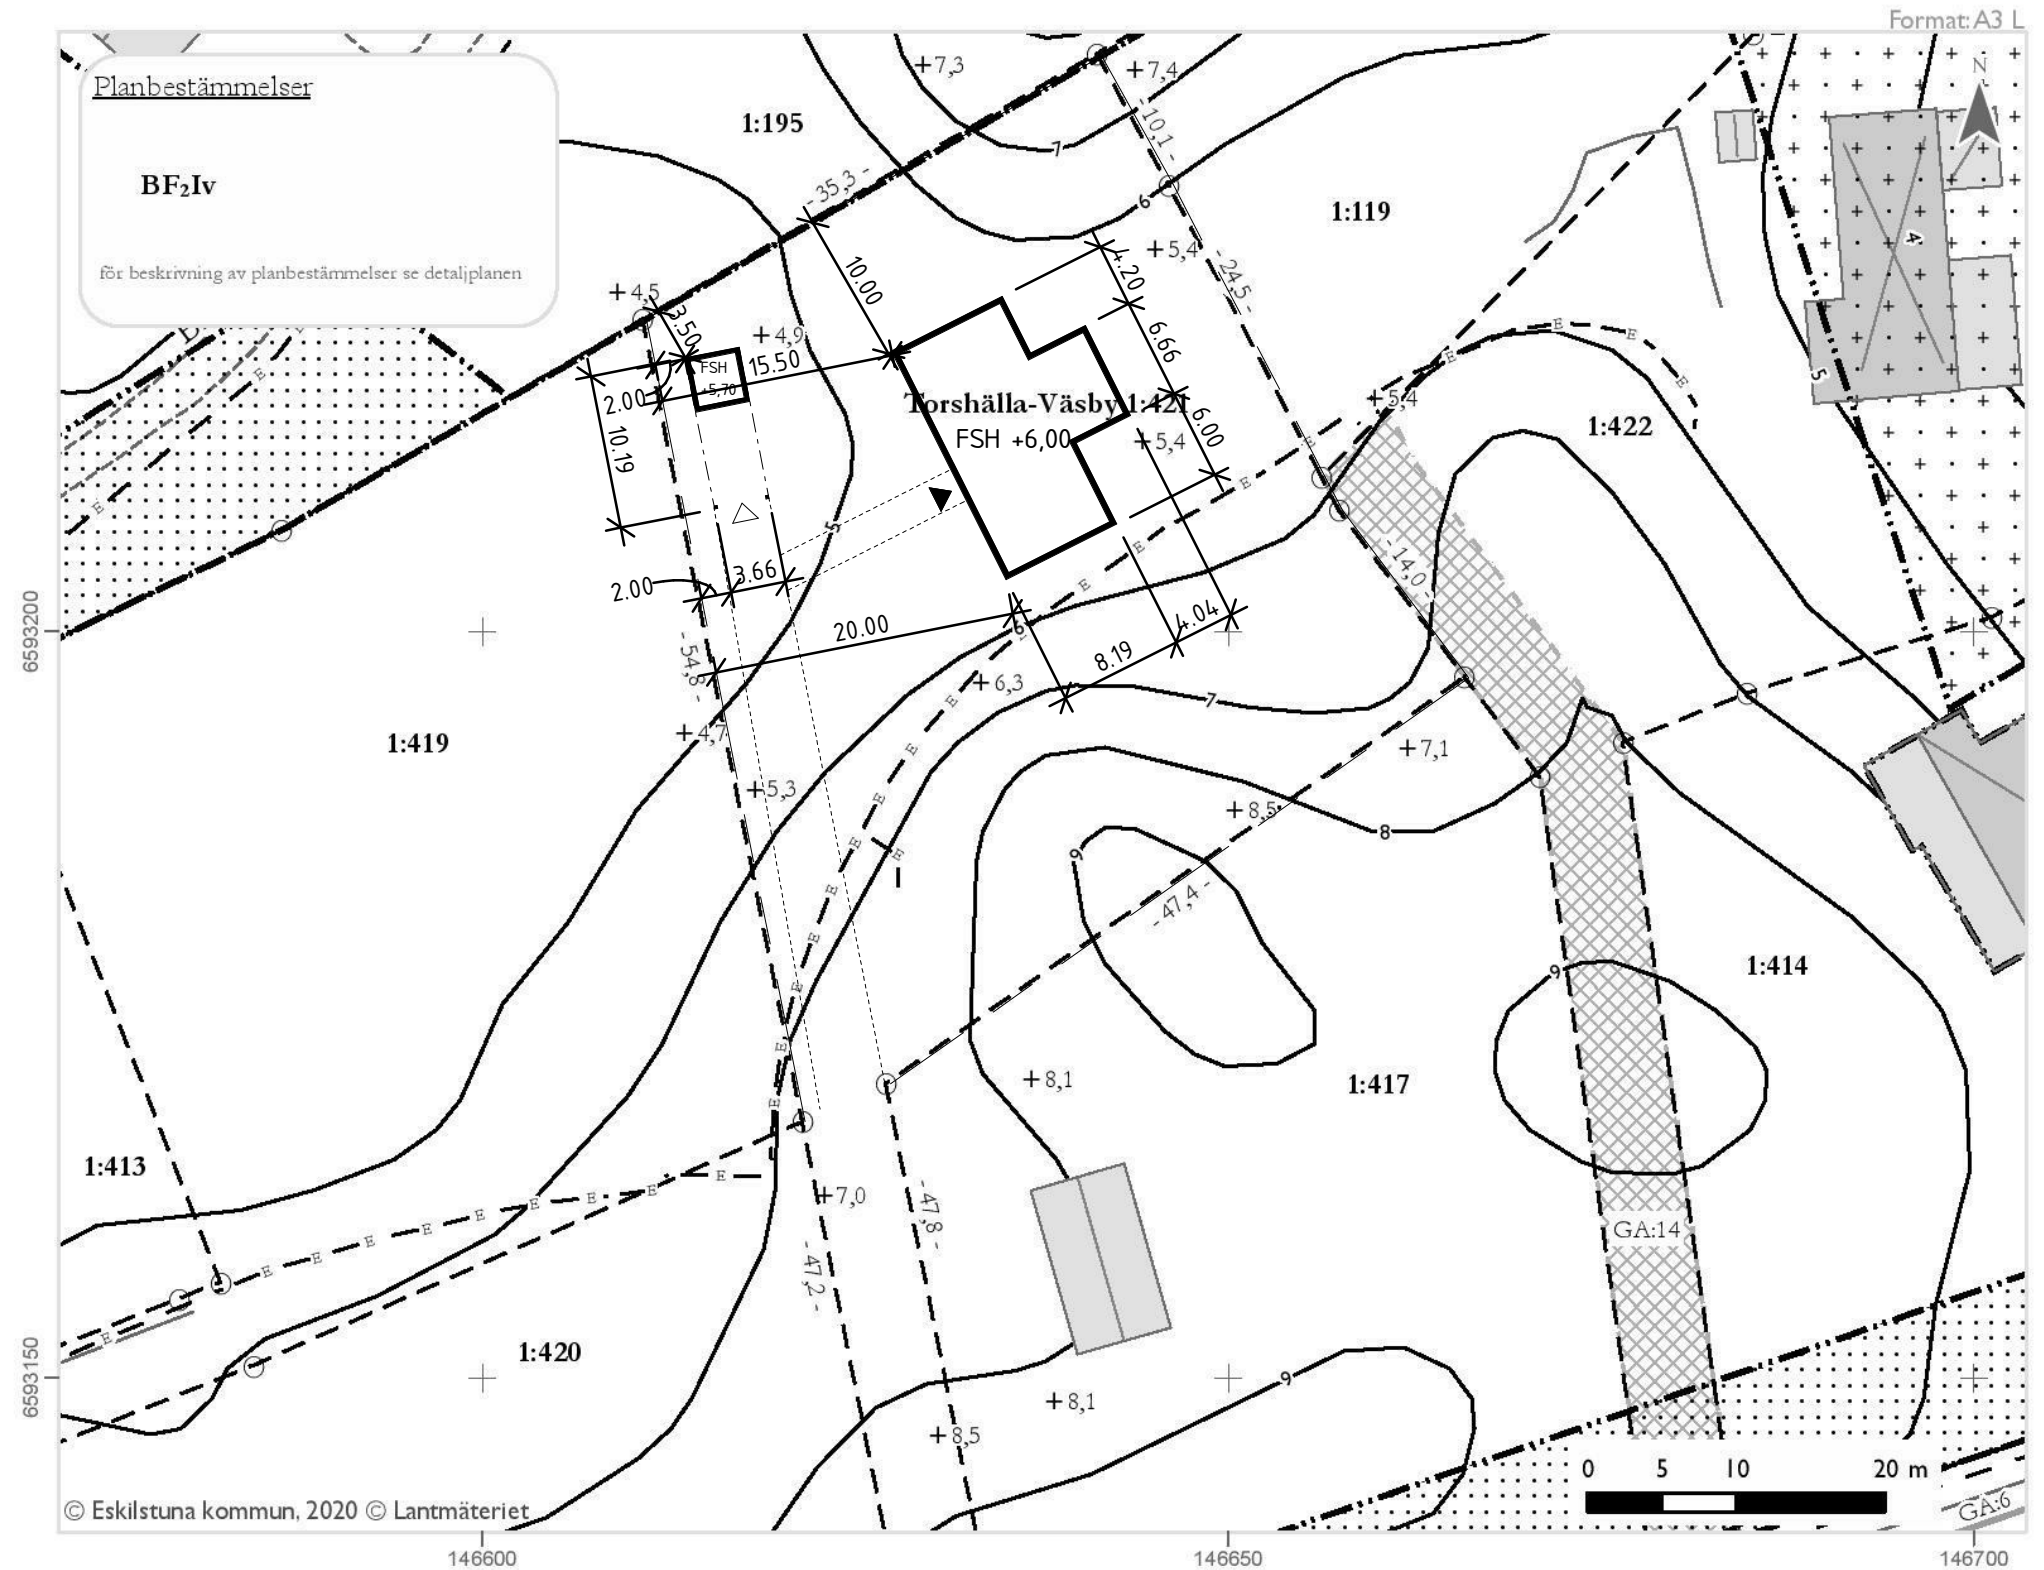

Prel höjd: huvudbyggnad +

garage +

Def höjd: huvudbyggnad +

garage +

BETECKNINGAR KARTA

- Fastighetsgräns
- Gränspunkt
- Gemensamhetsanläggning***
- Höjdkurvor
- + 0,0 Höjdangivelse vid plustecken, från laserskanning år 2009
- 0,0 - Avstånd mellan gränspunkter

BETECKNINGAR DETALJPLAN

- Användningsgräns
- Egenskapsgräns
- Marken får inte bebyggas
- + • + Mark där uthus o dyl undantagsvis får uppföras

BETECKNINGAR EEM*

- E Elledning

KOORDINATFÖRTECKNING

EXTERNID	E	N
14008	146621,43	6593167,14
14009	146610,73	6593220,91
13530	146646,04	6593229,86
14013	146630,74	6593120,89
14010	146665,86	6593196,92
13531	146641,20	6593238,70
13529	146657,43	6593208,14
14012	146636,47	6593122,84
14011	146627,04	6593169,66

RITN.NR 06 SITUATIONSPLAN
611158-01 OBOS BOSTADSUTVCKLING AB
SITUAITONSPLAN UPPRÄTTAD AV SMÅLANDSVILLAN
200826 AGN