

LJUNGBY KOMMUN
TEKNISKA FÖRVALTNINGEN
Olufsgatan 9
341 83 Ljungby
Tel: 0372-78 90 00 väx

Datum

Godkänd

NYBYGGNADSKARTA

Fastighet

FRI TJOF 25

Gatuadress

ASTRADGATAN 49

Byggherre

OBOS MARK AB

Areal

1069 m² Fastighetsbildning genomförd

Detaljplan fastställd/Laga kraft

1950-11-17

I detaljplan regleras byggrätt mm i detalj

Gatukostnader erlagda

Ledningsuppgifter

Uppdämningsnivå (=nivå under vilken fri inloppsöppning inte får anordnas utan dispens)

Spillvatten: **+141,3**

Dagvatten: **+141,8**

Dräneringsledning får inte anslutas till spillvattenledning

Gatas / vägs höjdläge (i plusmarkering)

+000.00 Befintlig höjd

(+000.00) Projekterad (bliv.) höjd

Vatten och avloppsledningar:

Projekterad vattenledning, ø mm

Projekterad spillvattenledning, ø mm

Projekterad dagvattenledning, ø mm

Projekterad tryckavloppsledning, ø mm

Befintliga ledningar / ledning (markeras med snedstreck)

Höjd i vattengång

VG +000.00

Ledningsuppgifter och gatuhöjder uppräntade av:

Datum:

Signum:

Övrigt: Gångbanan kommer att asfalteras.

Användningsgräns

Egenskapsgräns

Fastighetsgräns

Befintlig markhöjd

+000.00


BÖ

område för bostadsändamål öppet byggnadssätt

Marken får ej bebyggas

antal våningar

I, II

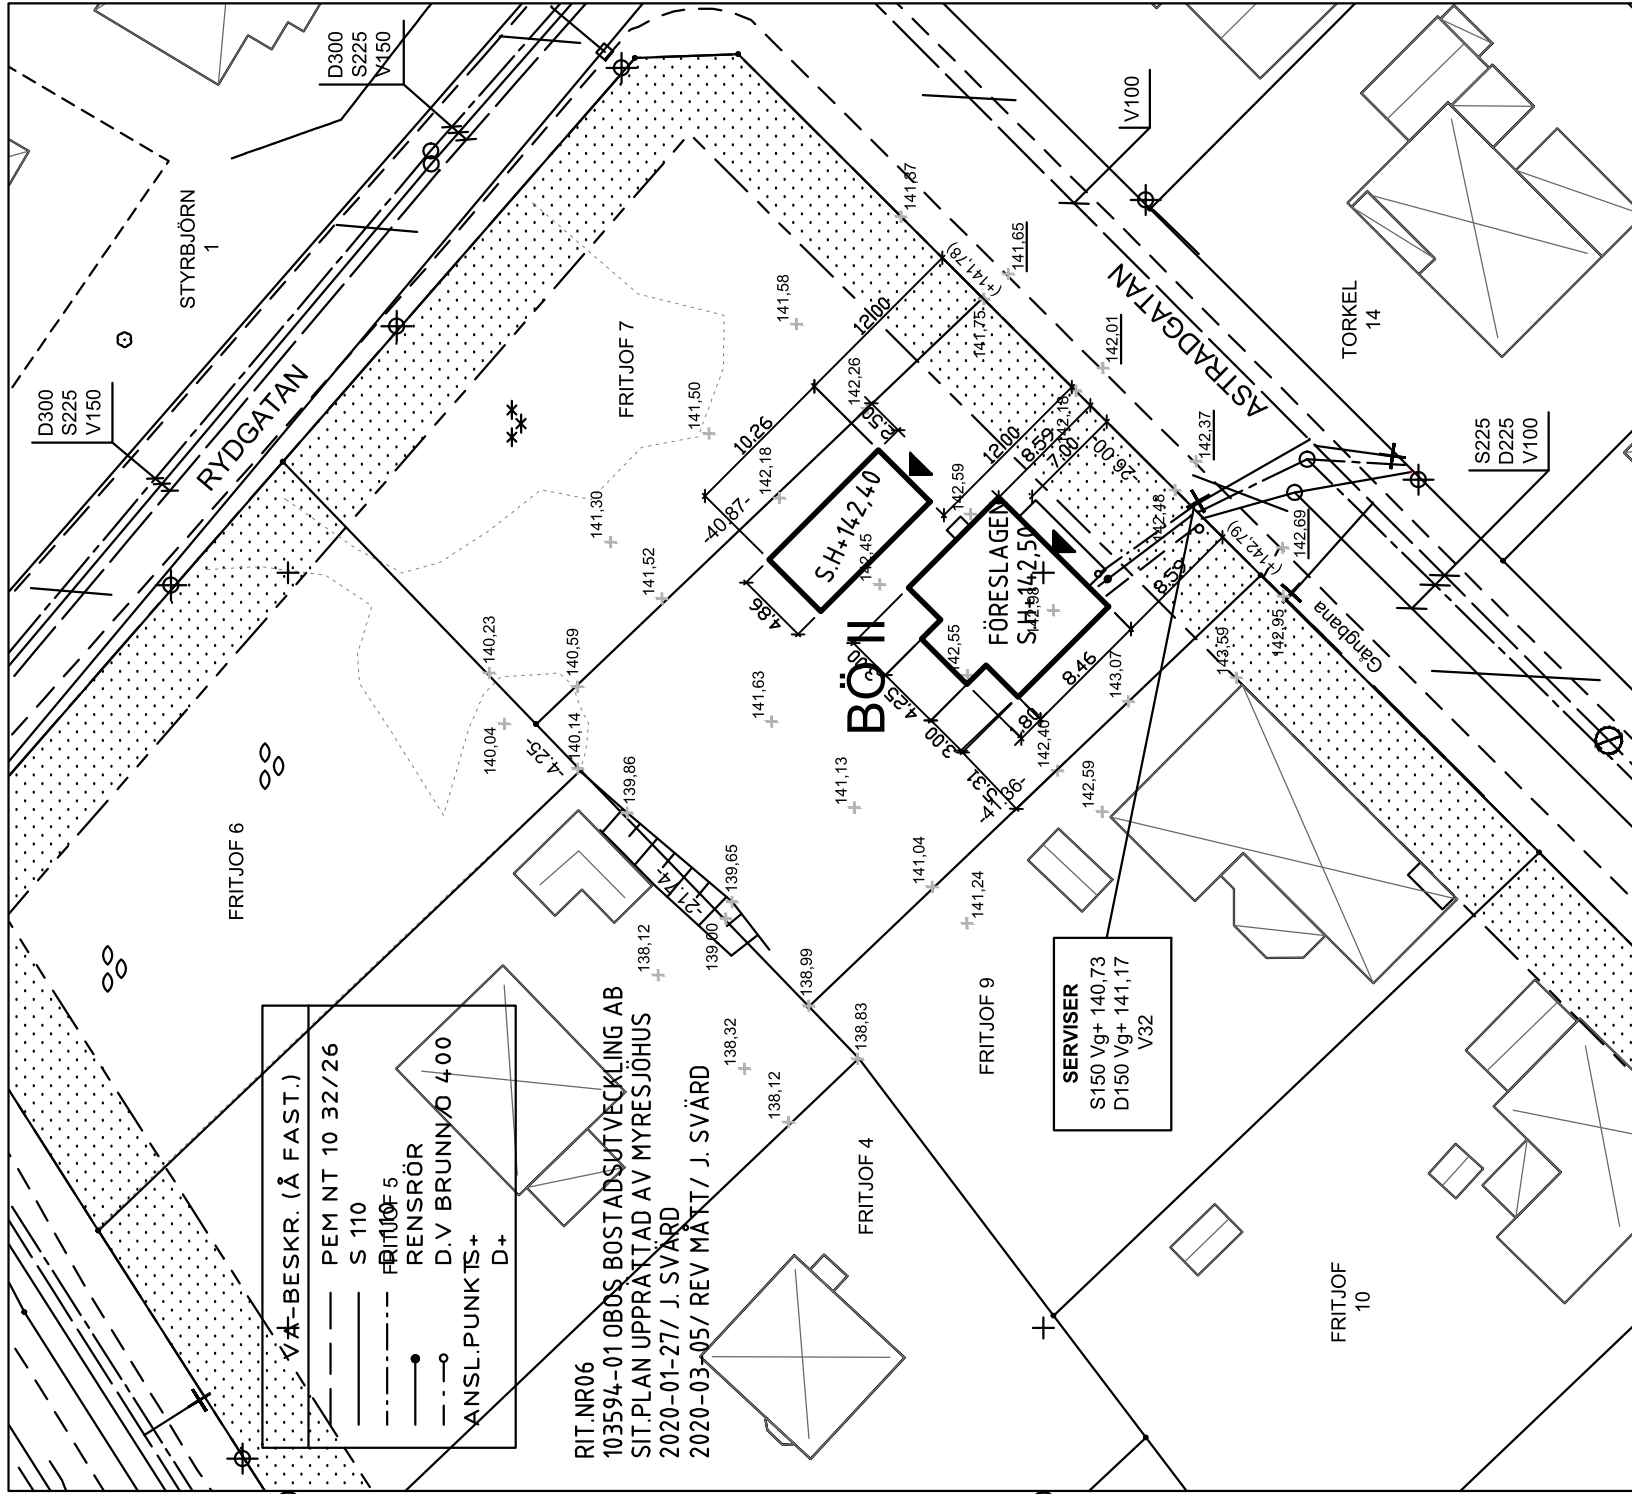


VA-BESKR. (Å FAST.)

- PEM NT 10 32/26
- S 110
- FRI TJOF 5
- RENS RÖR
- D.V BRUNN Ø 400
- ANSL.PUNKT S+
- D+

RIT.NR06
103594-01 OBOS BOSTADSUTVECKLING AB
SIT.PLAN UPPRÄNTAD AV MYRESJÖHUS
2020-01-27/ J. SVÄRD
2020-03-05/ REV MATT/ J. SVÄRD

SERVISER
S150 Vg+ 140,73
D150 Vg+ 141,17
V32

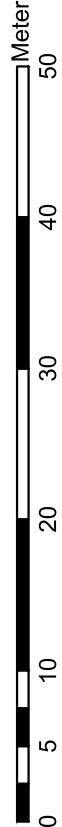

Koordinatsystem i plan
SWEREF99 13 30

Koordinatsystem i höjd
RH 2000

Skala 1:500 (A3)
Nybyggnadskarta nr. 22/2019