


05  
 113377-01 OBOS MARK AB FK MH LINKÖPING  
 SIT.PLAN UPPRÄTTAD AV MYRESJÖHUS  
 2024-06-27 AAA

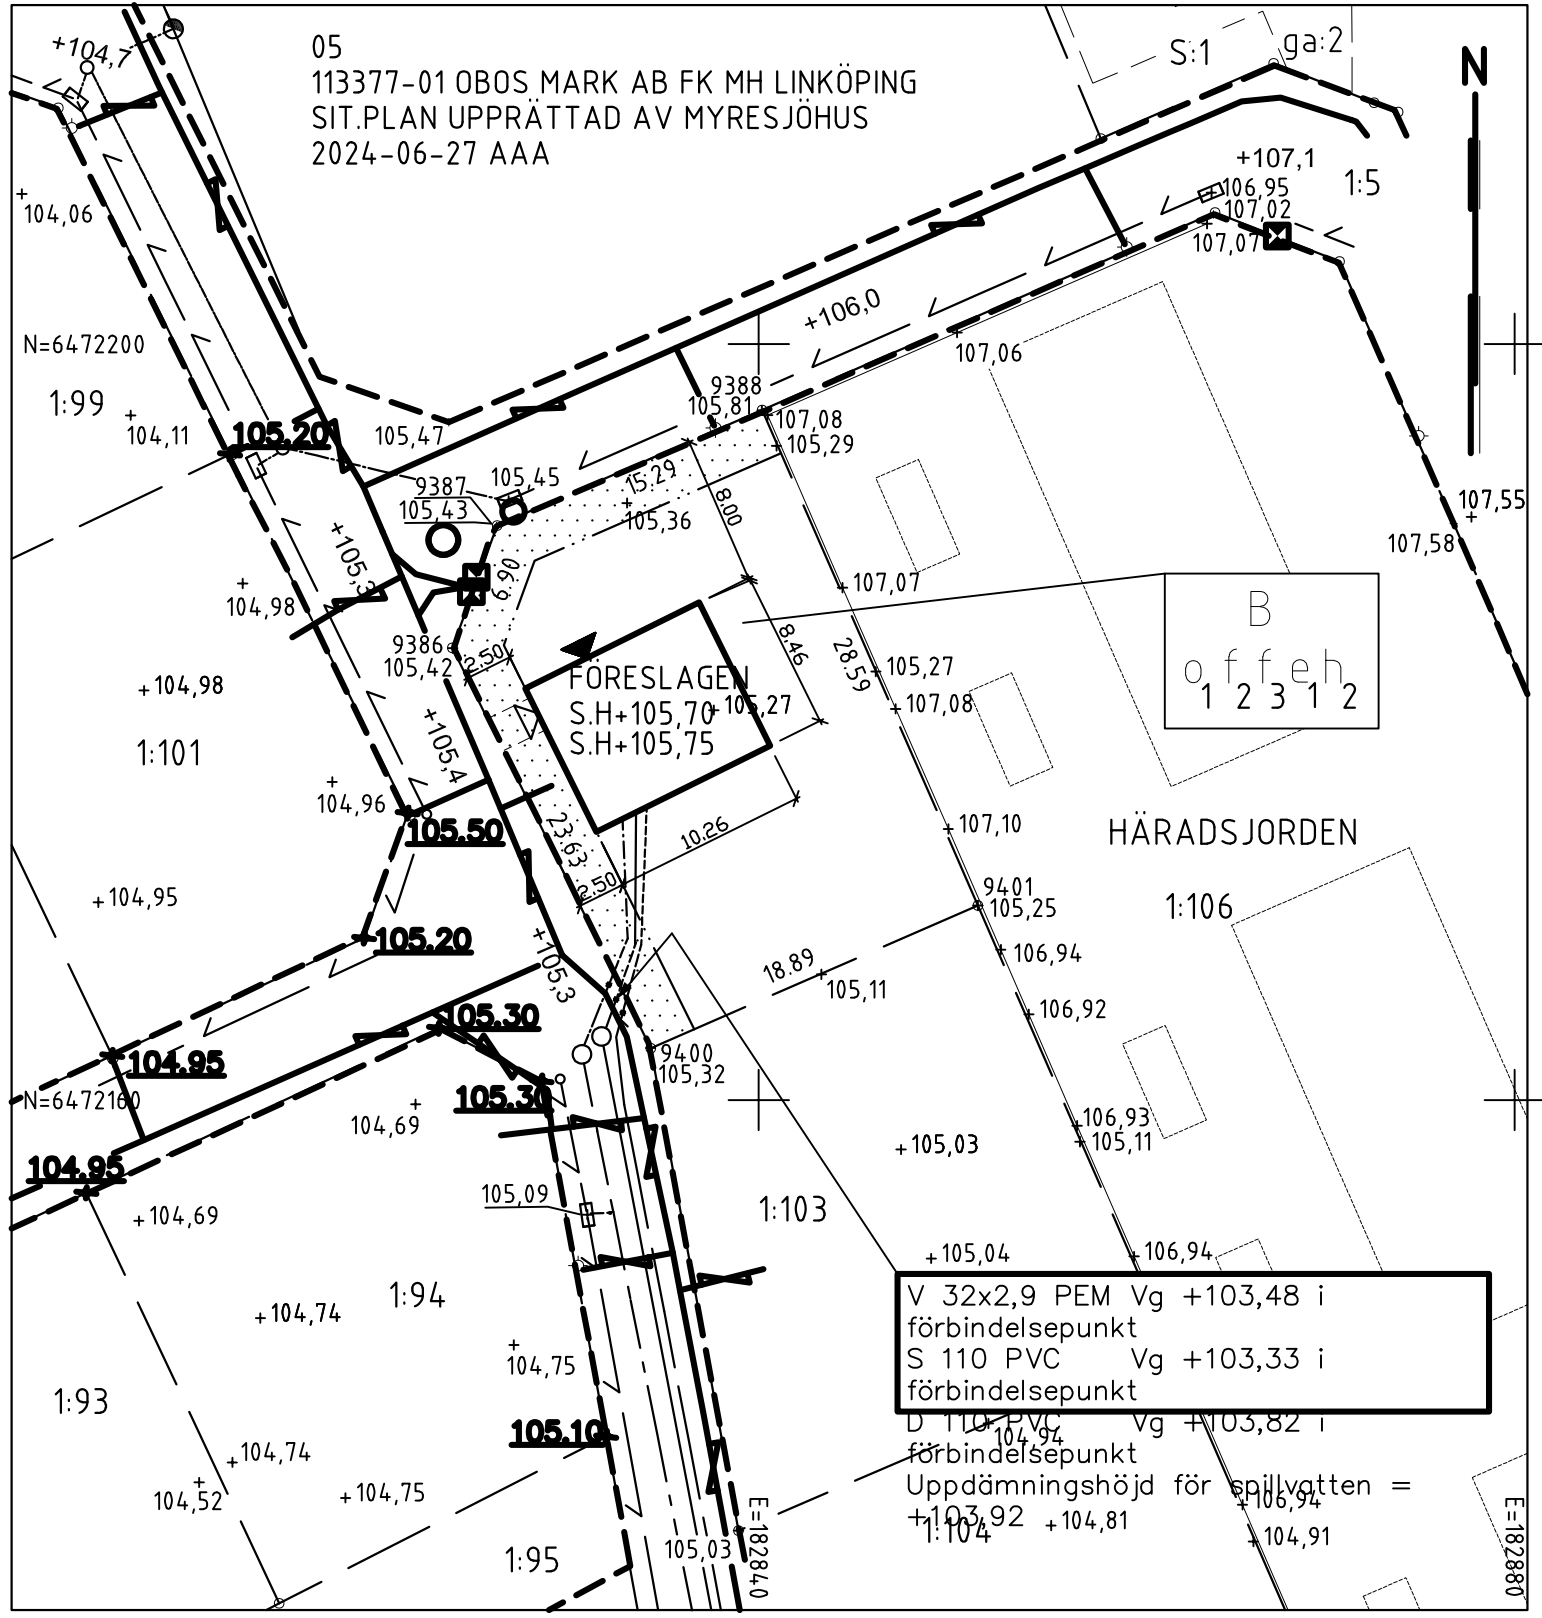

B  
 offeh  
 1 2 3 1 2

HÄRADSJORDEN

V 32x2,9 PEM Vg +103,48 i  
 förbindelsepunkt  
 S 110 PVC Vg +103,33 i  
 förbindelsepunkt  
 D 110 PVC Vg +103,82 i  
 förbindelsepunkt  
 Uppdämningshöjd för spillvatten =  
 +103,92 +104,81 +106,94 +104,91  
 1:104

TILL DENNA KARTA HÖR SÄRSKILD BESKRIVNING

DP: 1617

AREA: 548 kvm

- — — — — ■ Vatten
- — — — — ■ Spillvatten
- — — — — ■ Dagvatten
- — — — — ■ Elkabel, kabelstråk, opto
- — — — — — ■ Belysningsstolpe
- +0,00 ■ Avvägd höjd, april 2024
- +0,00 ■ Projekterad höjd

Skala 1:400



NYBYGGNADSKARTA över  
 HÄRADSJORDEN 1:102  
 i Linköpings kommun

Upprättad 2024-05-08

*Sara Pettersson*  
 Kartingenjör

Koordinatsystem <b>SWEREF99 15 00</b>	Höjdsystem <b>RH2000</b>	Mätning <b>A4S</b>	Dnr <b>NYB 2024-30</b>
--	-----------------------------	-----------------------	---------------------------