


3 rok, 60 m²



LÄGENHET
PLACERING

1-1403, 1-1503, 1-1603, 1-1703, 1-1803
Hus 1, Plan 14-18

Förråd, ca 3 m² extern

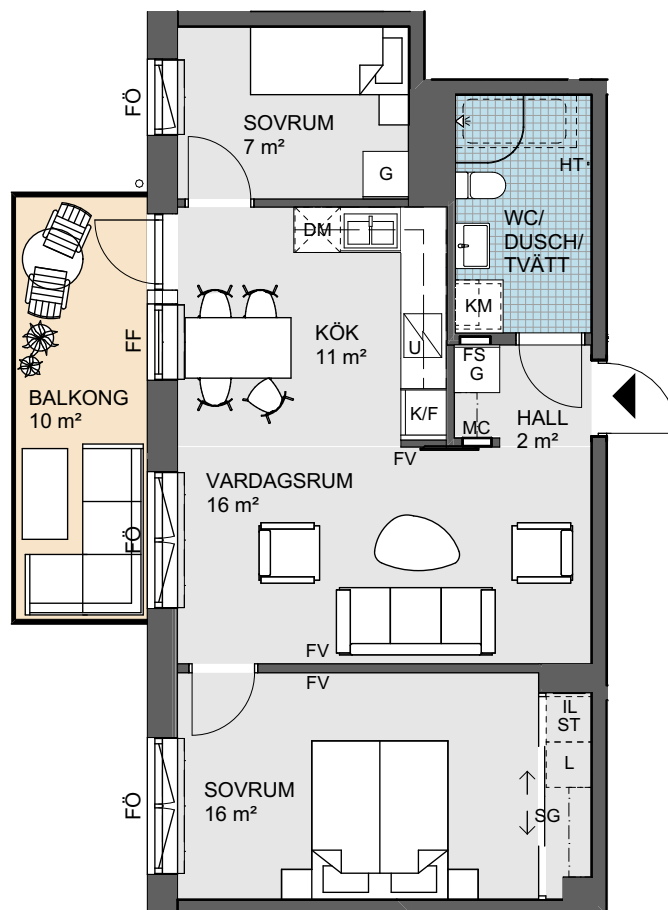

0 Skala 1:100 5m

Angivna ytor avser ungefärliga ytor avrundade till närmaste heltal i kvadratmeter. Generell rumshöjd 2,5 m. Underkantshöjd inklädnader ca 2,3 m. Underkantshöjd på fönster 0,6 m om inget annat anges. Vid fönster förekommer radiatorer (redovisas ej). Rätt till eventuella ändringar förbehålles.

