

Byggnadsenheten

Laholms kommun

2021-03-09

Barbara Bielak
Mätningssingenjör

VA-BESKR. (Å FAST.)	
— — — — —	PEM NT 10 32/26
— — — — —	S 110
— — — — —	D 110
— — — — —	RENSRÖR
— — — — —	D.V BRUNN Ø400
— — — — —	S+
— — — — —	D+
— — — — —	ANSL.PUNKT

Nybyggnadskarta

över

ALLARP 2:546

Adress: Sleipners väg 3

Areal: 600 m²

Skala: 1:500

RIT. NR 06

106515-01 OBOS MARK AB FK MH HALMSTAD


SITPLAN UPPRÄTTAD AV MYRESJÖHUS

2021-11-25

2022-03-18/ REV B, SH, EFN

2022-04-01/ REV C, PLAC FÖRRÅD., MLG

*/ FÖRRÅD FÖR BYGGLOV (FRIGGEBOD), INGÅR EJ IFRÅN MYRESJÖHUS.

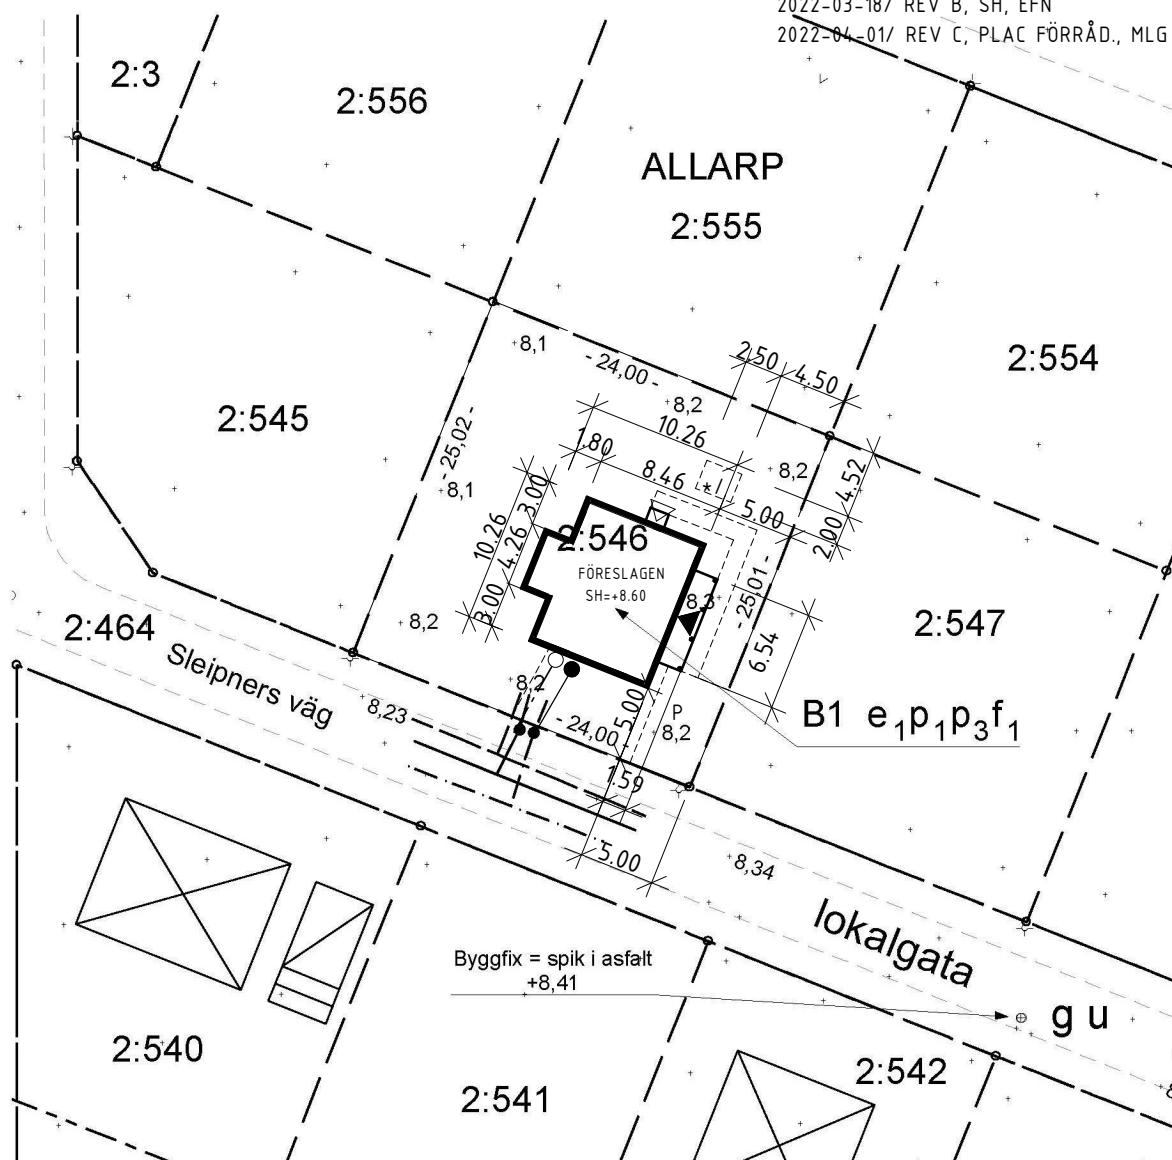

0 5 10 20 30 40 50 Meter

— — — — —	Kvartersgränser
— — — — —	Gräns för bestämelseområde
+ 0,0	Befintlig markhöjd
+ 0,0	Projekterad gathöjd
— — — — —	Vattenledning
— — — — —	Spillvattenledning med nedstigningsbrunn
— — — — —	Dagvattenledning med nedstigningsbrunn

Gällande Detaljplan: 1381-P12/8
Detaljplan fastställd: 2012-07-06
(avskrift av planbestämmelserna bifogas)
VA-serviser
Vattengångshöjd
V: uppgift saknas
S: +6,61
D: +7,23
Koordinatsystem Sweref 99 13 30, RH 2000

Dimension och material
V: 32 PE
S: 110 PP
D: 110 PP