


N6555960

N6555920

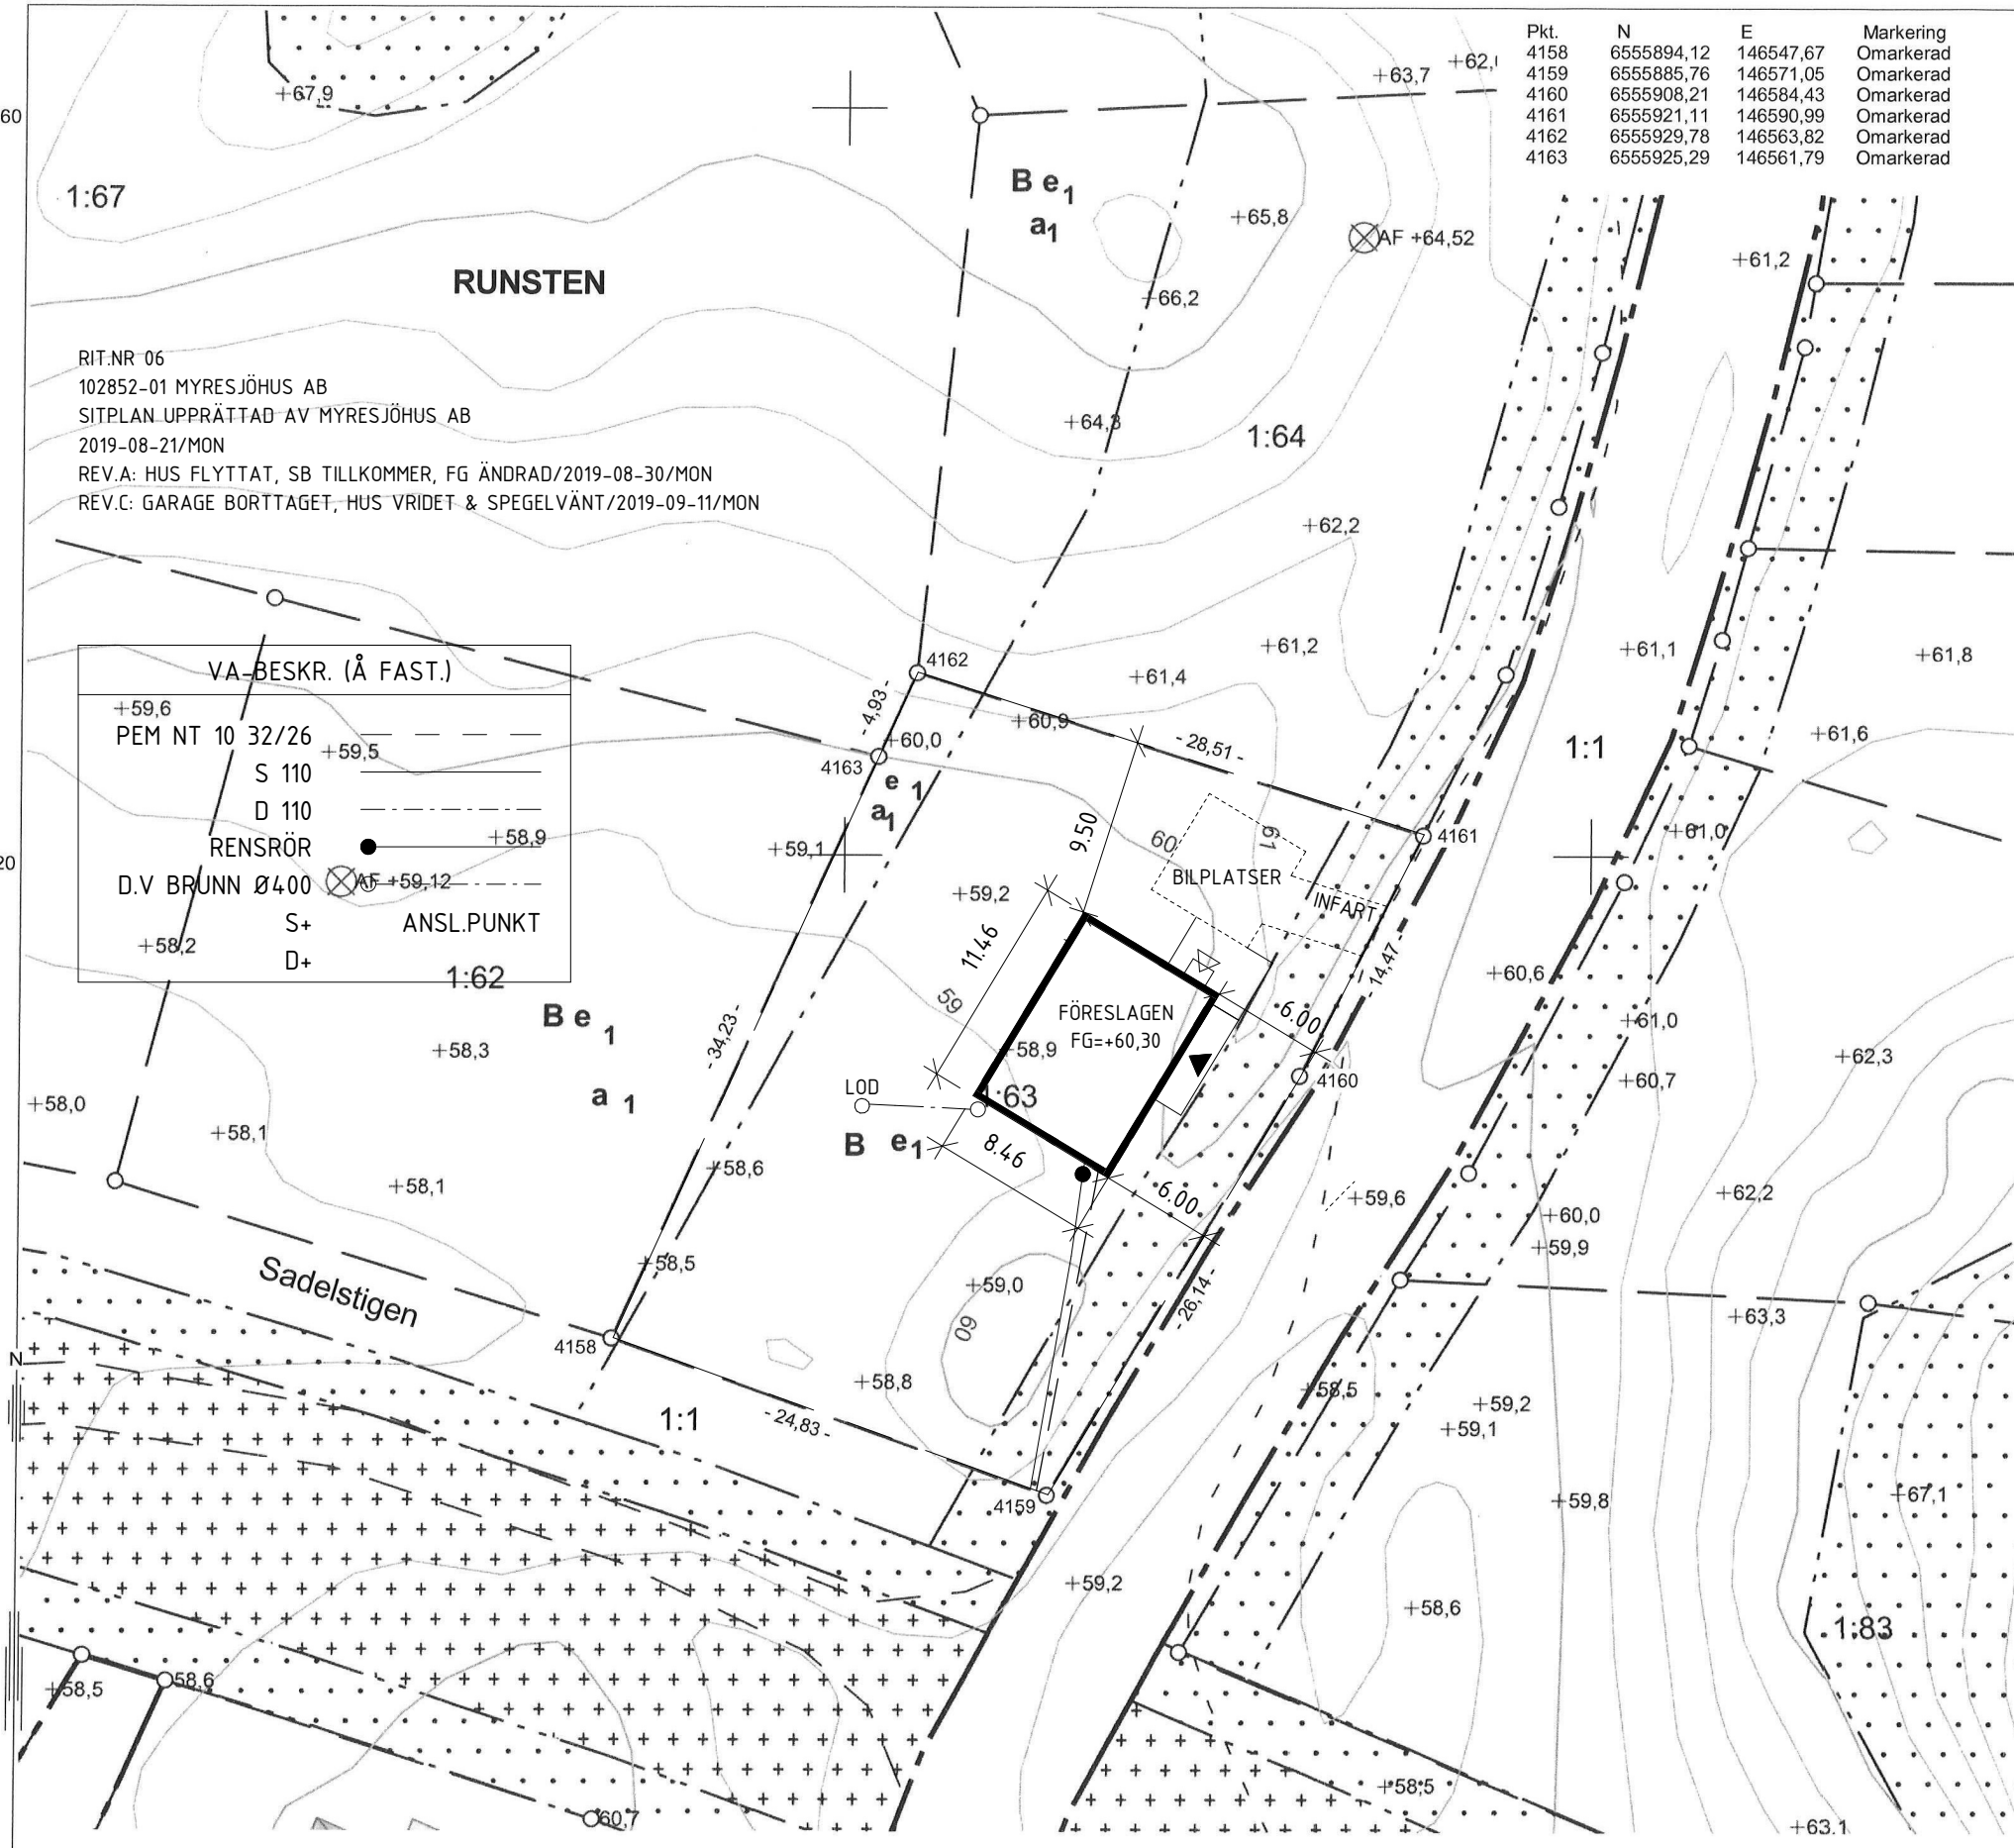

Pkt.	N	E	Markering
4158	6555894,12	146547,67	Omarkerad
4159	6555885,76	146571,05	Omarkerad
4160	6555908,21	146584,43	Omarkerad
4161	6555921,11	146590,99	Omarkerad
4162	6555929,78	146563,82	Omarkerad
4163	6555925,29	146561,79	Omarkerad



Lantmäteri
Stadsbyggnadsförvaltningen
Rudsjöterrassen 2
136 81 HANINGE

**NYBYGGNADSKARTA A
RUNSTEN 1:63**

Dnr: 2019_184

Adress: Sadelstigen 26, 14791 Grödinge
Areal (m²): 1064.0 enligt fastighetsregistret
Giltighetstid: 2 år
Upprättad: 2019-05-13

Planförhållande

Fastigheten är belägen inom detaljplan: Ja
Detaljplan/Fastighetsplan: D218
Laga kraft: 2013-03-01
Kontaktuppgifter: Planenheten

Uppgifter om förbindelsepunkt VA (FP)

Fastigheten är belägen inom kommunens verksamhetsområde för vatten och avlopp: Nej
Kontaktuppgifter: VA-enheten

Rättigheter

Gemensamhetsanläggningar och samfälligheter

Nynäshamn Lundby ga:7 avseende Väg

Åtgärder

Avstyckning, Anslutning 2018-04-05

TECKENFÖRKLARING

	Kvarters-/traktgräns		Bostad/komplementbyggnad karterad efter husiv
	Fastighetsgräns		Bostad/komplementbyggnad karterad efter takkontur
	Höjdkurva		Bostad/komplementbyggnad karterad efter husiv, skyrymd markläge
	Rättighetsgräns		Planområdesgräns
	Häck		Användningsgräns
	Stödmur		Egenskapsgräns
	Mur		Område som ej får bebyggas
	Staket		Villkorad bebyggelse
	Fornlämning		Utfartsförbud
	SH + 0,00 Sockelhöjd		Beteckning i planbestämmelser
	AF + 0,00 Arbetsfix		
	Förbindelsepunkt		

Övriga uppgifter


Bygglövsavser: Nybyggnad

Arbetsfix (AF) - spik i berg

Mätt av: U.Aspelund / M.Jönsson

Upprättad av:

Catalina Ciocchina-Barbu

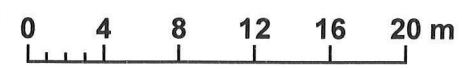

Format: A3L
Skala: 1:400

Koordinatsystem: SWEREF 99 18 00
Höjdsystem: RH 2000

Nivåkurvor är ingen exakt redovisning av höjden och bör inte användas vid detaljprojektering

E146560

E146600

1:67

RUNSTEN

RIT.NR 06
102852-01 MYRESJÖHUS AB
SITPLAN UPPRÄTTAD AV MYRESJÖHUS AB
2019-08-21/MON
REV.A: HUS FLYTTAT, SB TILLKOMMER, FG ÄNDRAD/2019-08-30/MON
REV.C: GARAGE BORTTAGET, HUS VRIDET & SPEGELVÄNT/2019-09-11/MON

VA-BESKR. (Å FAST.)

+59,6	PEM NT 10 32/26	-----
+59,5	S 110	-----
+58,9	D 110	-----
+58,9	RENSRÖR	●
+59,12	D.V BRUNN Ø4,00	⊗ AF
+58,2	S+	ANSL.PUNKT
	D+	

1:62

Be₁
a₁

Be₁
a₁

Be₁

Sadelstigen

FÖRESLAGEN
FG=+60,30

BILPLATSER
INFART

1:83