




Bygg- och miljöförvaltningen
Geodataavdelningen

Kungsbocka

NYBYGGNADSKARTA

FASTIGHET
VALLDA 4:129

ADRESS
Råhagsstigen 24

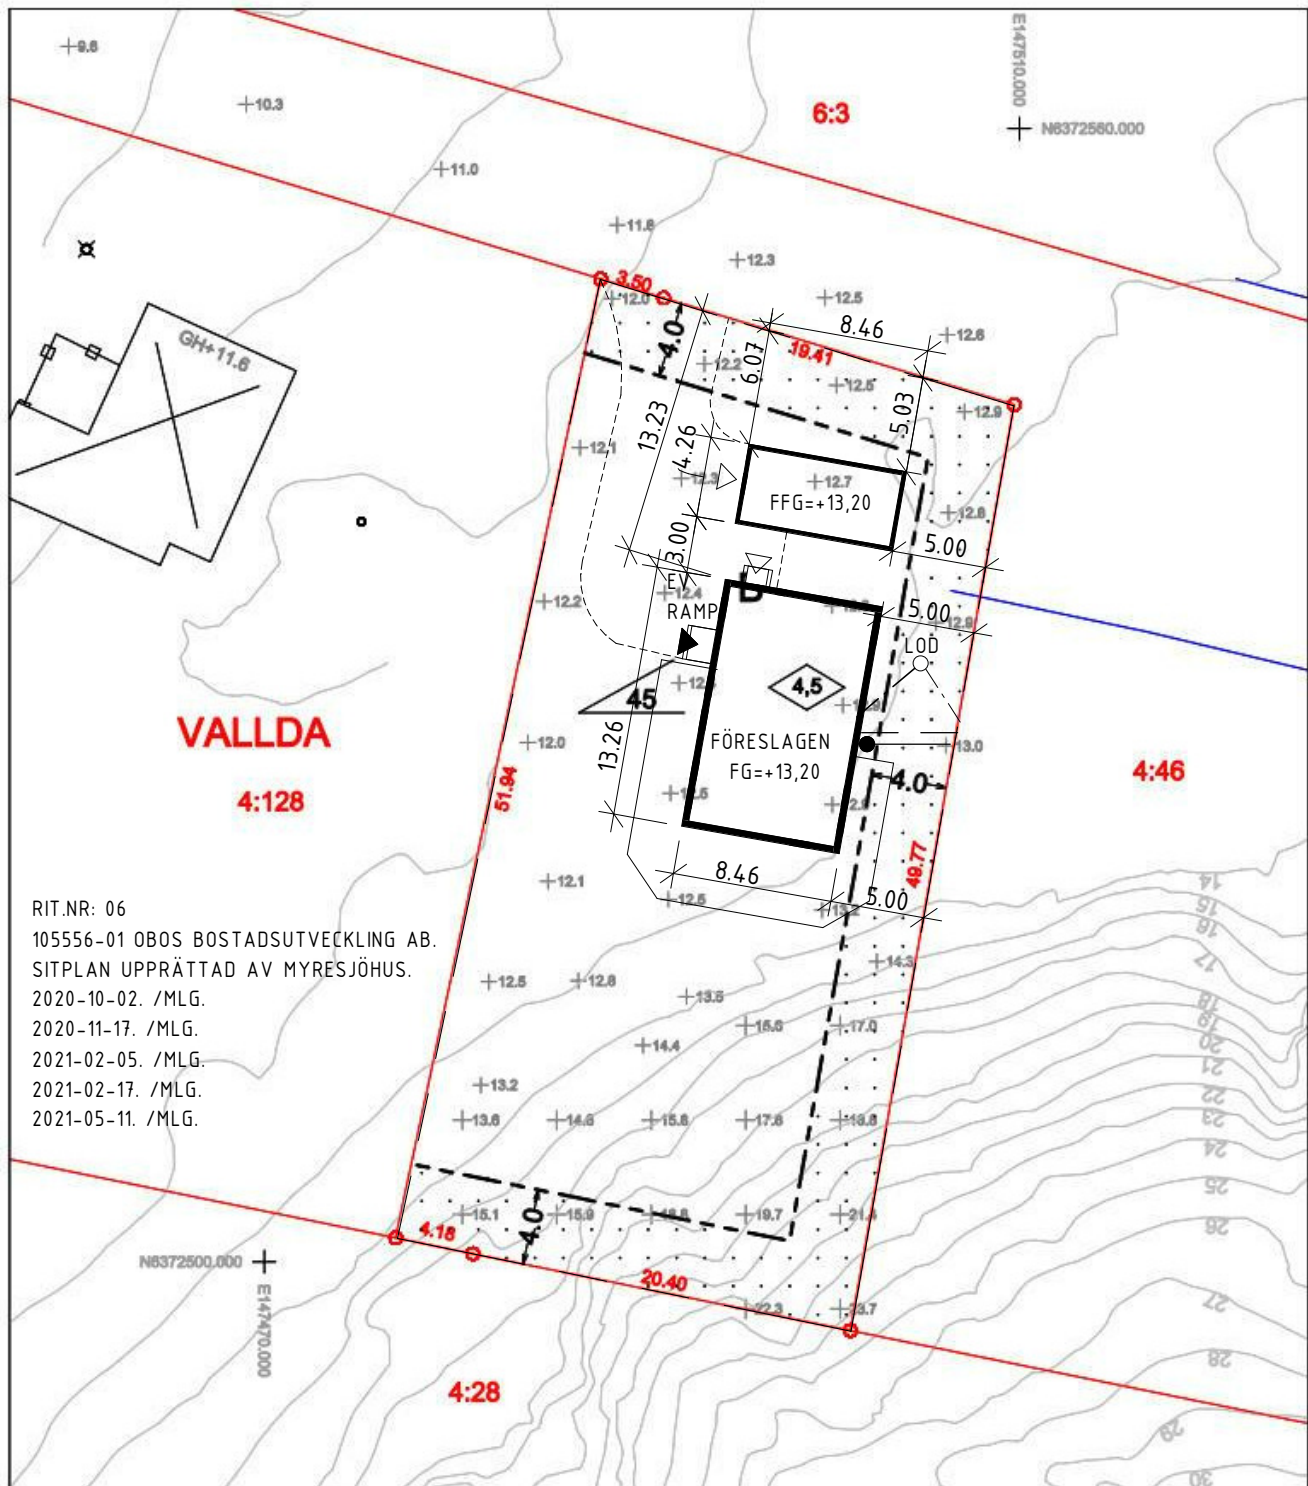

RIT.NR: 06
105556-01 OBOS BOSTADSUTVECKLING AB.
SITPLAN UPPRÄTTAD AV MYRESJÖHUS.
2020-10-02. /MLG.
2020-11-17. /MLG.
2021-02-05. /MLG.
2021-02-17. /MLG.
2021-05-11. /MLG.

DETALJPLAN
VP91

FASTSTÄLLD
2019-02-02

Upprättad 2020-06-01 av:

Detaljplanebestämmelser och teckenförklaring enligt bifogat dokument.

Rättigheter kan vara ofullständigt redovisat.

Kartan innehåller detaljer med varierande noggrannhet.

Patrik Stenberg, mättningsingenjör

PLANSYSTEM
SWEREF 99 12 00

HÖJDSYSTEM
RH 2000

DIARIENUMMER
N41/20

RITAD AV
IP

ANMÄRKNING

REVIDERAD

SKALA
1:400