


- GENOMGÅENDE BOSTAD, MÅNGA MÖJLIGHETER
- TVÅ VÅTUTRYMMEN
- UTEPLATS I SÖDERLÄGE
- UTHYRINGSDEL

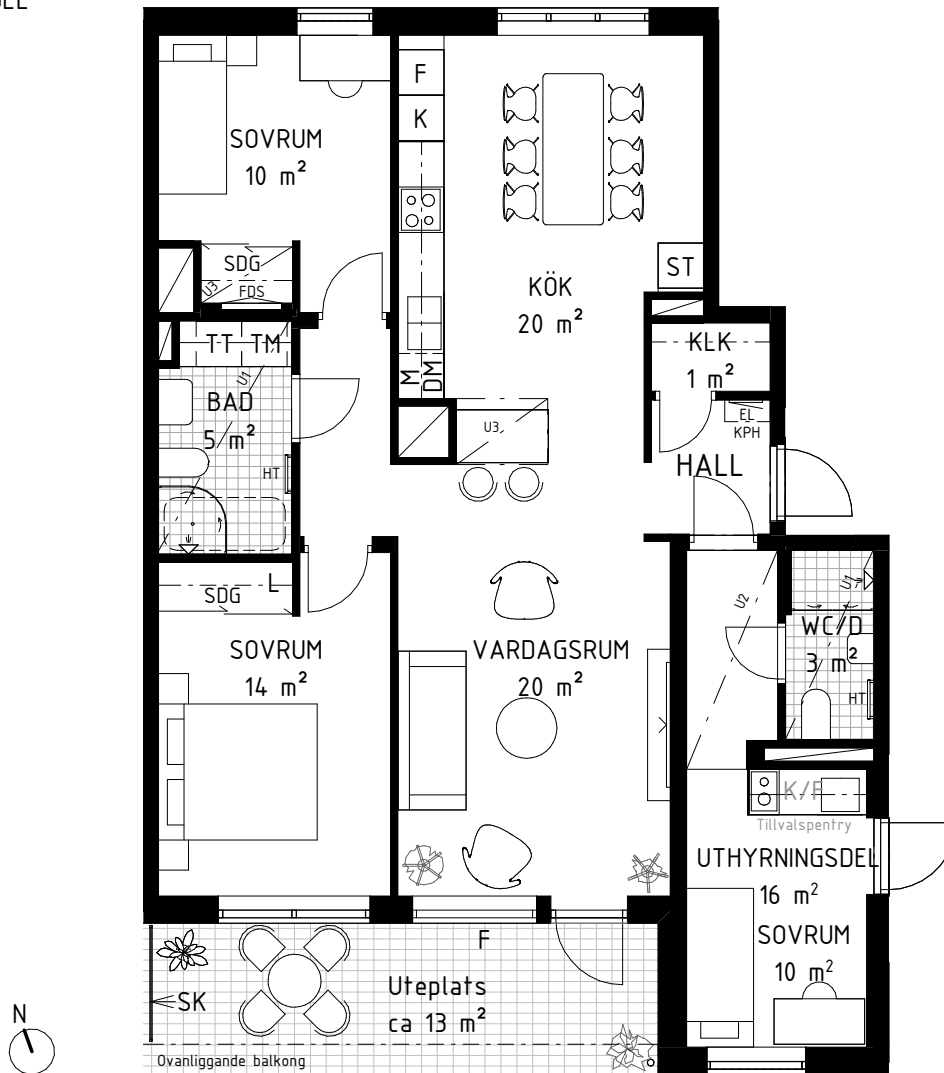


0 5m
SKALA 1:100 (A4)

4 RoK, ca 98 m² (varav ca 16 m² uthyrningsdel)


LGH NR: 3-1002

Entréplan

ORIENTERINGSFIGUR

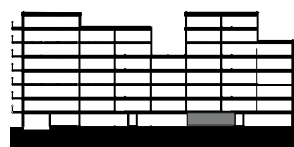

SEKTION

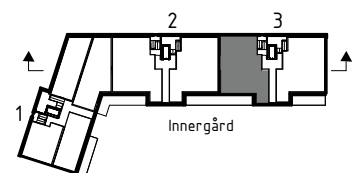

PLAN

REV 2024-11-11
2024-02-01

SYMBOLER - SE FÖRSÄTTSBLAD

OBOS RESERVERAR SIG FÖR EVENTUELLA TRYCKFEL
OCH FÖRBEHÅLLER SIG RÄTTEN TILL ÄNDRINGAR.