




Lägenhet 1-1102

STORLEK 4 rok, ca 98 kvm
PLACERING Trapphus 1, Plan 1

- Dubbla uteplatser
- Sydvästläge mot innegården
- Rundgång i kök/vardagsrum
- Gavellägenhet

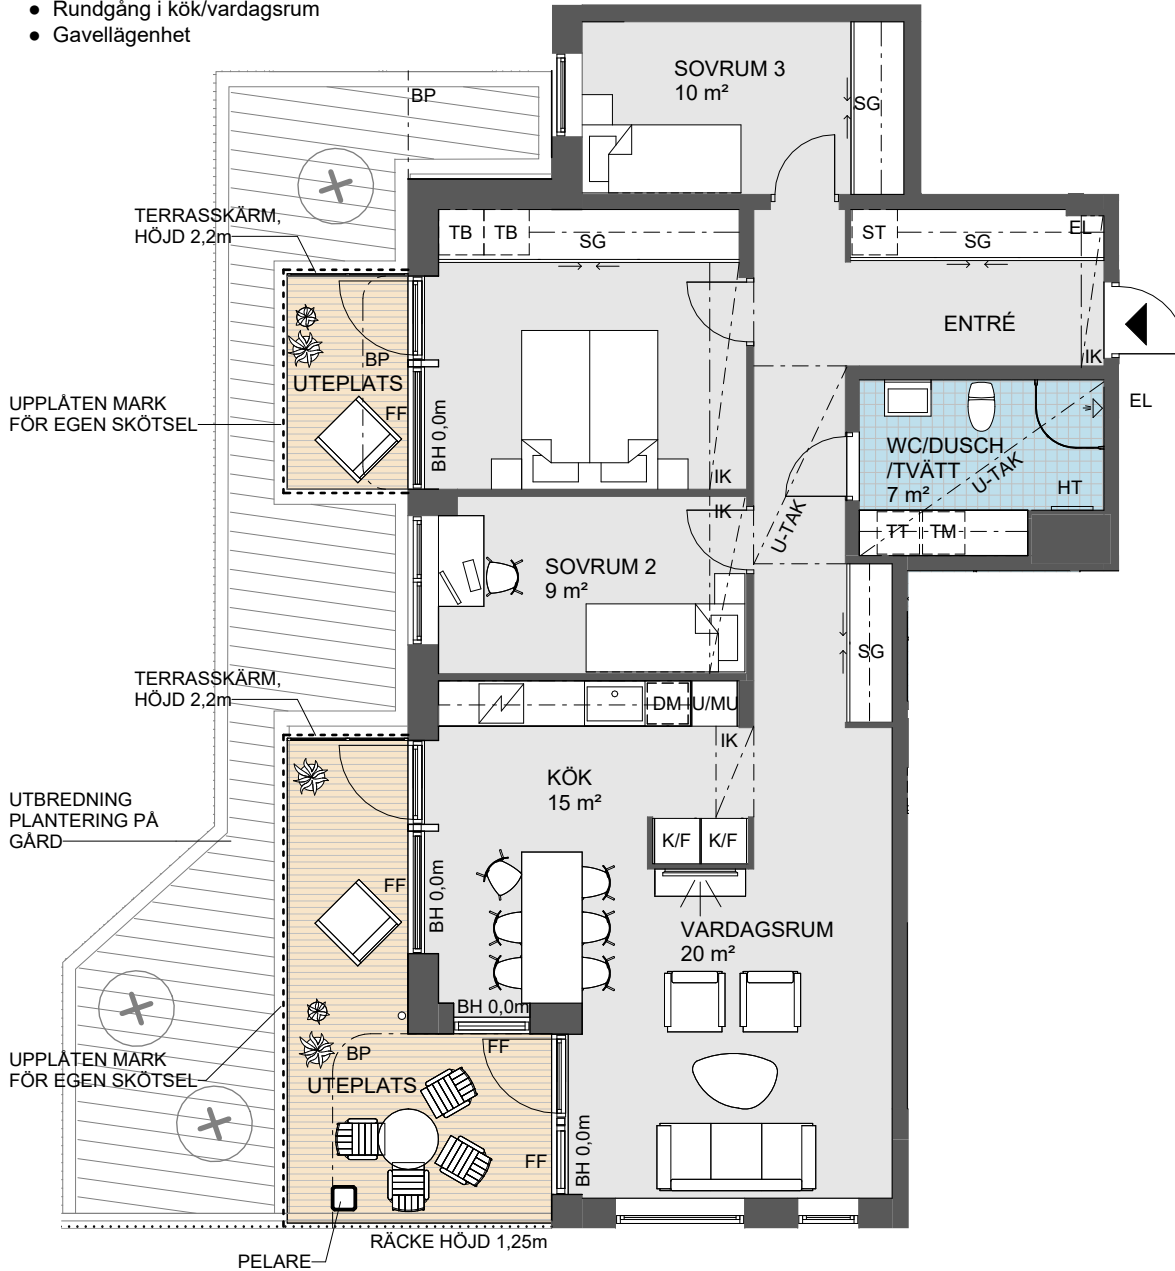

0 Skala 1:100 5 m

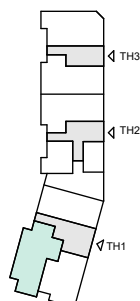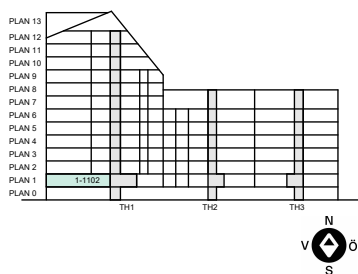

Symboler - se Försätsblad

Obos reserverar sig för eventuella tryckfel och förbehåller sig rätten till ändringar.

REV. 2026-01-09

DATUM 2025-10-23