

Brf Aroma i Träkvista


LÄGENHET: 2-1002, 2-1102, 4-1002, 4-1102

STORLEK: 2 RoK ca 46 m²

FÖRRÅD: 2 m² Internt




- Ytterst väldisponerad
- Skjutdörrsgarderob i anslutning till entré
- Balkong mot gårdssida

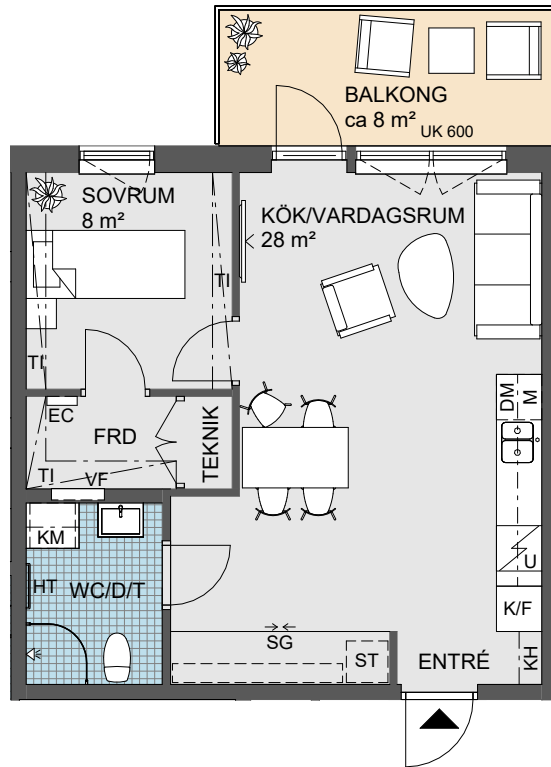

0 Skala 1:100 5m



Angivna ytor avser ungefärliga ytor avrundade till närmaste heltal i kvadratmeter.
 Generell rumshöjd 2,5 m. Sänkt rumshöjd med undertak 2,2m om inget annat anges.
 Underkantshöjd på fönster 0,7m om inget annat anges.
 Vid fönster förekommer radiatorer (redovisas ej).
 Rätt till eventuella ändringar förbehålles.

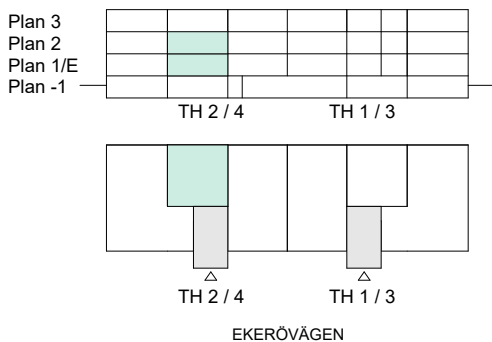

2024-03-13

| | | | |
|-----------------------|--------------------------|-----------------------|---------------------------------|
| G Garderob | K/F Kombinerad kyl/frys | TM Tvättmaskin | TF Takfönster |
| KH Kapphylla | BK Bänkkyl | TT Torktumlare | TI Inklädnad i takvinkel |
| KL Klädstång | U/M Ugn/microvågsugn | KM Kombimaskin | VL Vindslucka |
| L Linneskåp | Spishäll | HT Handdukstork | Öppningsbart fönster |
| SG Skjutdörrsgarderob | Spishäll med inbyggd ugn | WC Toalett | UK... Underkantshöjd på fönster |
| ST Städskåp | DM Diskmaskin | D Dusch/ Bad | BP Balkongplatta |
| ST Städustrutning | M Microvågsugn | T Tvätt | EC Elcentral |
| FRD Förråd | | VF Vattenfördelarskåp | RH Rumshöjd (anges i meter) |
| KLK Klädkammare | | | |
| | | | TEKNIK Lägenhetsaggregat |