

Brf Månstene Täby Park


Bofaktablad



Lägenhet 1-1001


STORLEK 2 rok, ca 54 m²
PLACERING Trapphus 1, Plan 1, Entréplan

- KLK/förråd i lgh 4 m²
- Stor uteplats över hörn
- Rymligt sovrum
- Rumshöjd 2,8 m

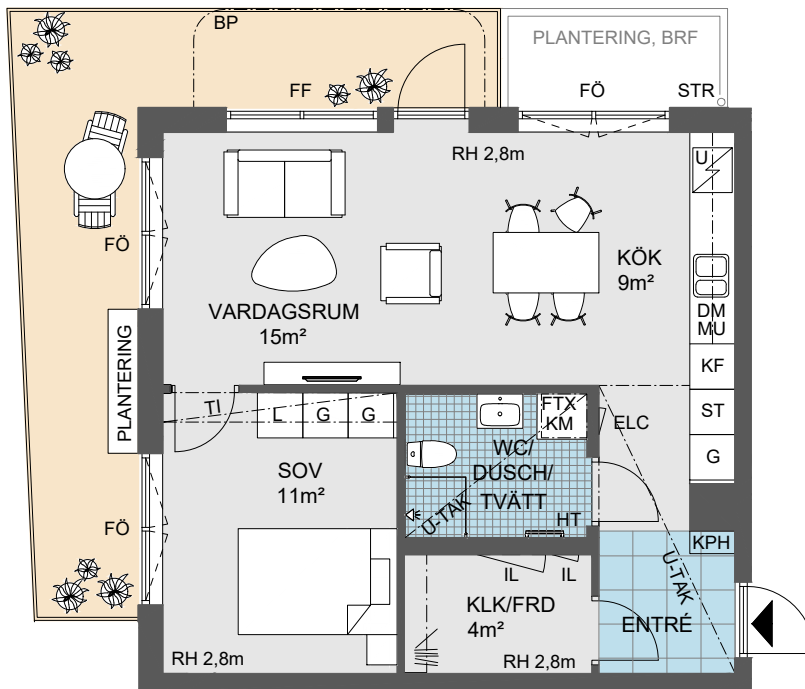

0 Skala 1:100 5m

Angivna ytor avser ungefärliga ytor avrundade till närmaste heltal i kvadratmeter.
 Generell rumshöjd 2,5 m. Sänkt rumshöjd med undertak 2,3 m om inget annat anges.
 Underkantshöjd på fönster 0,65 m om inget annat anges. Vid fönster förekommer radiatorer (redovisas ej). Rätt till eventuella ändringar förbehålles.

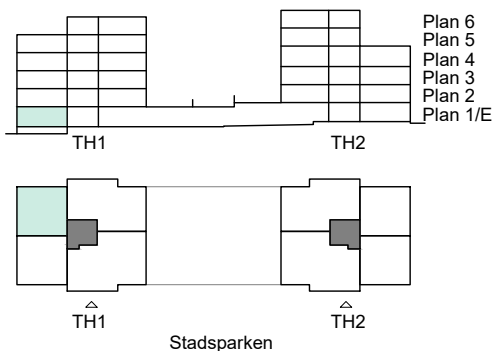


DM Diskmaskin	ST Städsåkåp	HT Handduktork
F Frys	TI Inklädnad i takvinkel	BP Balkongplatta ovanför
FTX Ventilationsaggregat	TM Tvättmaskin	BS Balkongskärm, höjd 2,2m
G Garderob	TT Torktumlare	ELC Elcentral
K Kylskåp	U Spishäll med inbyggd ugn	FF Fast fönster
K/F Kombinerad kyl/frys	U/MU Ugn/microvågsugn	FRD Förråd
KM Kombimaskin		FÖ Öppningsbart fönster
KPH Kapphylla		IL Inspektionslucka
L Linneskåp		KLK Klädskåp
		MU Mikrovågsugn
		RH Rumshöjd
		ST Städutrustning
		STR Stuprör
		UK Underkantshöjd fönster
		U-TAK Undertak

Lägenhet 1-1101



STORLEK 4 rok, ca 87 m²
PLACERING Trapphus 1, Plan 2

- Förråd i lgh 2 m² och externt ca 2 m²
- Balkong
- Ca 36 m² terrass
- Möjlighet till separat kök
- Extra WC

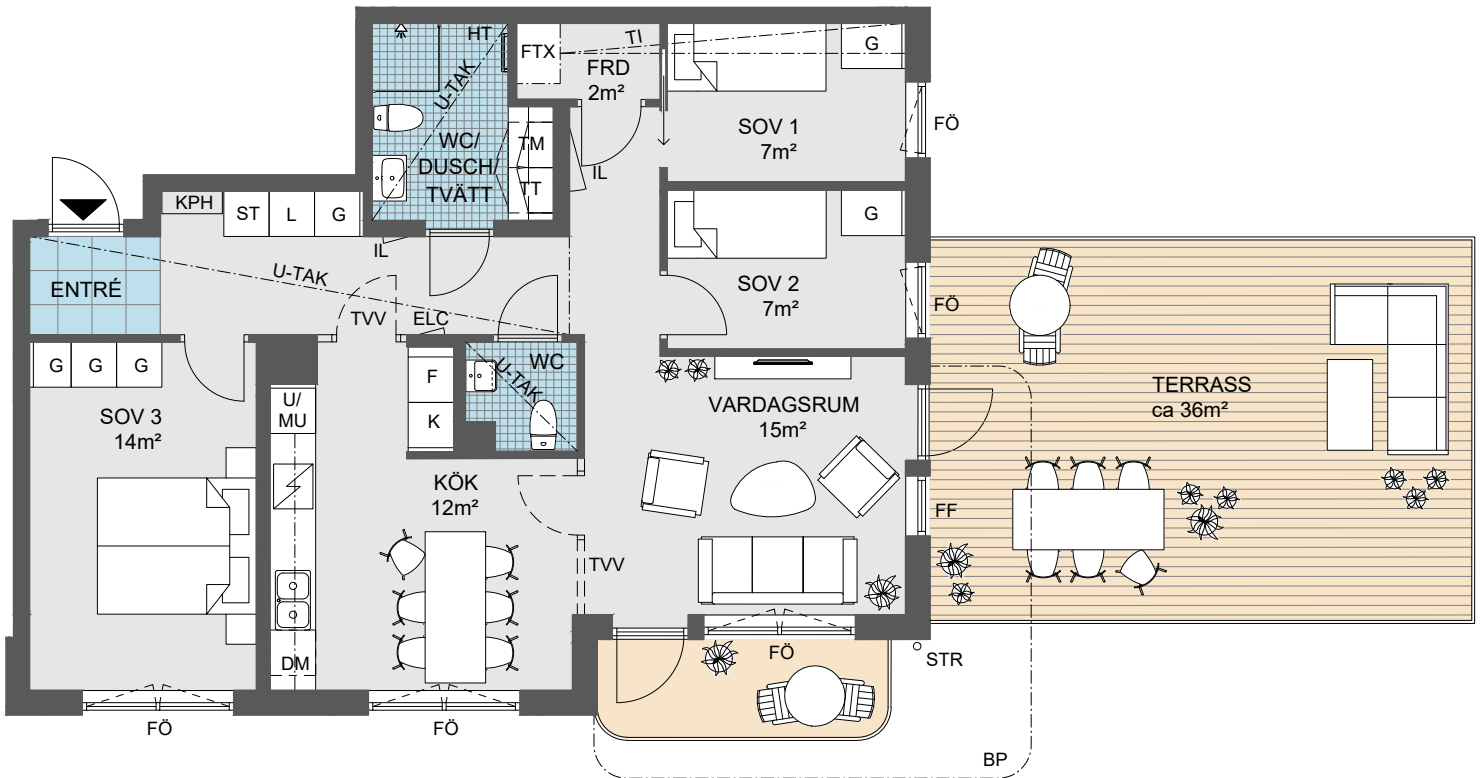

0 Skala 1:100 5m

Angivna ytor avser ungefärliga ytor avrundade till närmaste heltal i kvadratmeter.
 Generell rumshöjd 2,5 m. Sänkt rumshöjd med undertak 2,3 m om inget annat anges.
 Underkantshöjd på fönster 0,65 m om inget annat anges. Vid fönster förekommer radiatorer (redovisas ej). Rätt till eventuella ändringar förbehålles.

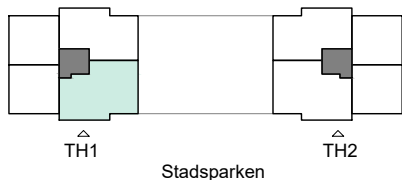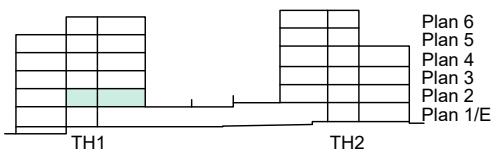


DM	Diskmaskin	ST	Städsåkåp	HT	Handdukstork
F	Frys	TI	Inklädnad i takvinkel	BP	Balkongplatta ovanför
FTX	Ventilationsaggregat	TM	Tvättmaskin	BS	Balkongskärm, höjd 2,2m
G	Garderob	TT	Torktumlare	ELC	Elcentral
K	Kylskåp	U	Spishäll med inbyggd ugn	FRD	Förråd
K/F	Kombinerad kyl/frys	U/MU	Ugn/microvågsugn	FÖ	Öppningsbart fönster
KM	Kombimaskin			IL	Inspektionslucka
KPH	Kapphylla			KLK	Klädkammare
L	Linneskåp			MU	Mikrovågsugn
				ST	Städutrustning
				STR	Stuprör
				UK	Underkantshöjd fönster
				U-TAK	Undertak

Lägenhet 1-1102


STORLEK 2 rok, ca 54 m²
PLACERING Trapphus 1, Plan 2

- KLK/ Förråd i lgh 4 m²
- Balkong
- Rymligt sovrum

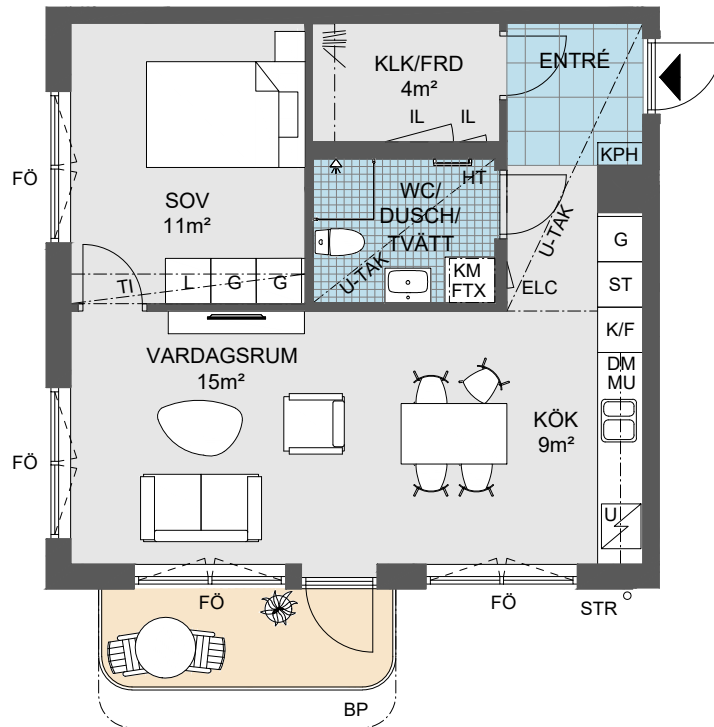

0 Skala 1:100 5m

Angivna ytor avser ungefärliga ytor avrundade till närmaste heltal i kvadratmeter.
 Generell rumshöjd 2,5 m. Sänkt rumshöjd med undertak 2,3 m om inget annat anges.
 Underkantshöjd på fönster 0,65 m om inget annat anges. Vid fönster förekommer radiatorer (redovisas ej). Rätt till eventuella ändringar förbehålles.

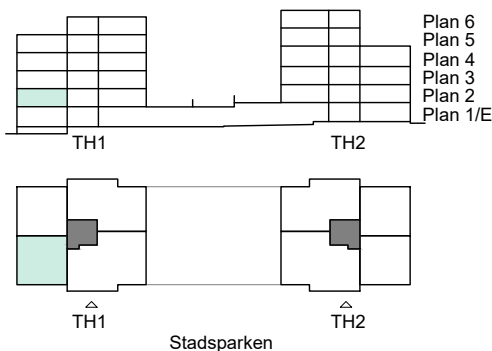


DM Diskmaskin	ST Städskap	HT Handdukstork
F Frys	TI Inklädnad i takvinkel	BP Balkongplatta ovanför
FTX Ventilationsaggregat	TM Tvättmaskin	BS Balkongskärm, höjd 2,2m
G Garderob	TT Torktumlare	ELC Elcentral
K Kylskåp	U Spishäll med inbyggd ugn	FF Fast fönster
K/F Kombinerad kyl/frys	U/MU Ugn/microvågsugn	FRD Förråd
KM Kombimaskin		FÖ Öppningsbart fönster
KPH Kapphylla		IL Inspektionslucka
L Linneskåp		KLK Klädkammare
		MU Mikrovågsugn
		ST Städotrustning
		STR Stuprör
		UK Underkantshöjd fönster
		U-TAK Undertak

Lägenhet 1-1103


STORLEK 2 rok, ca 54 m²
PLACERING Trapphus 1, Plan 2

- KLK/ förråd i lgh 4 m²
- Balkong
- Rymligt sovrum

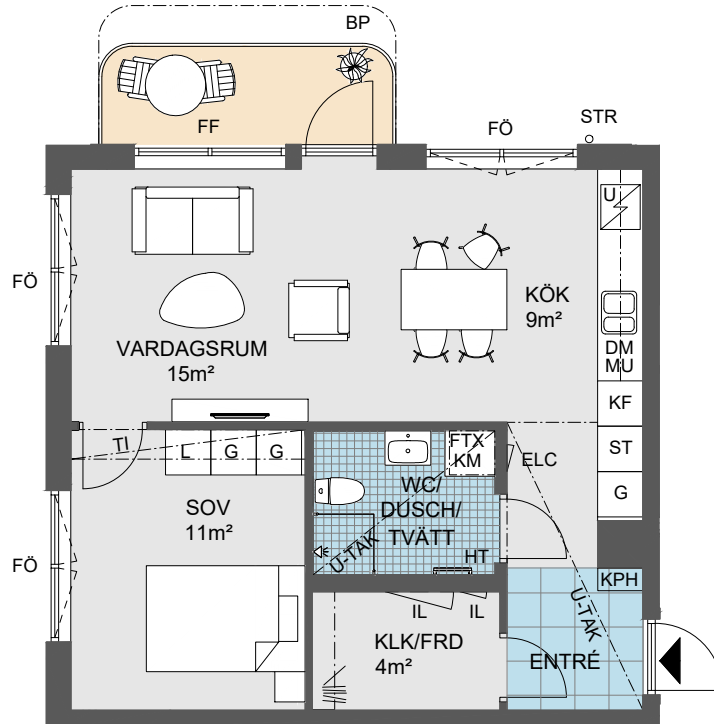

0 Skala 1:100 5m

Angivna ytor avser ungefärliga ytor avrundade till närmaste heltal i kvadratmeter.
 Generell rumshöjd 2,5 m. Sänkt rumshöjd med undertak 2,3 m om inget annat anges.
 Underkantshöjd på fönster 0,65 m om inget annat anges. Vid fönster förekommer radiatorer (redovisas ej). Rätt till eventuella ändringar förbehålles.

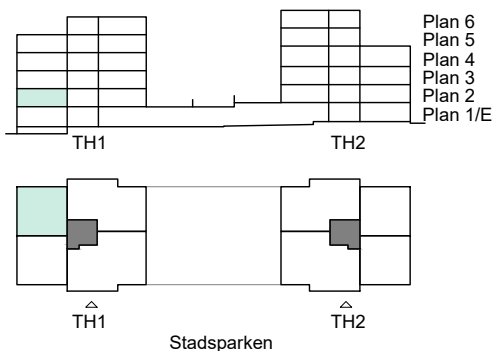


DM	Diskmaskin	ST	Städsåkåp	HT	Handduktork
F	Frys	TI	Inklädnad i takvinkel	BP	Balkongskårm, höjd 2,2m
FTX	Ventilationsaggregat	TM	Tvättmaskin	BS	Balkongskårm, höjd 2,2m
G	Garderob	TT	Torktumlare	ELC	Elcentral
K	Kylskåp	U	Spishäll med inbyggd ugn	FRD	Förråd
K/F	Kombinerad kyl/frys	U/MU	Ugn/microvågsugn	FÖ	Öppningsbart fönster
KM	Kombimaskin			IL	Inspektionsslucka
KPH	Kapphylla			KLK	Klädkammare
L	Linneskåp			MU	Mikrovågsugn
				ST	Städutrustning
				STR	Stuprör
				UK	Underkantshöjd fönster
				U-TAK	Undertak

Lägenhet 1-1104


STORLEK 3 rok, ca 75 m²
PLACERING Trapphus 1, Plan 2

- Förråd i lgh 4 m²
- Balkong
- Ca 36 m² terrass
- Möjlighet till separat kök

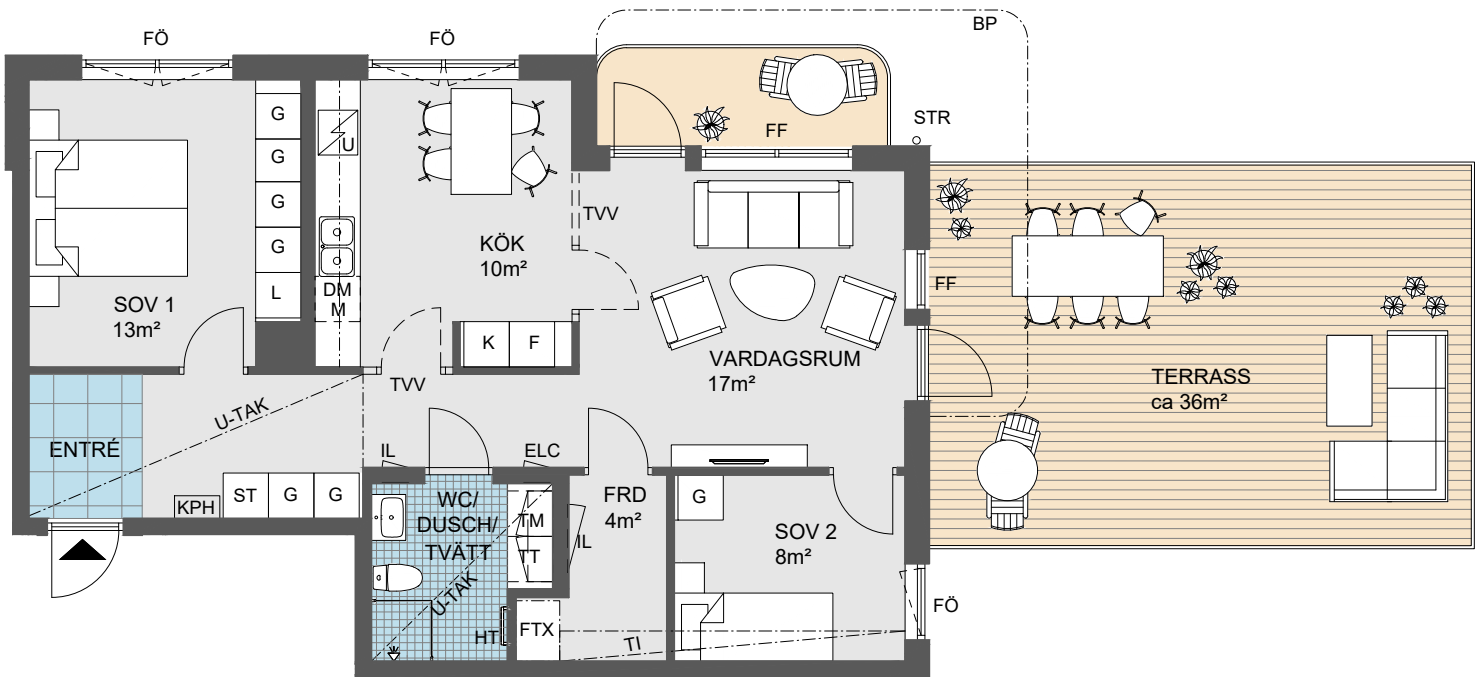

0 Skala 1:100 5m

Angivna ytor avser ungefärliga ytor avrundade till närmaste heltal i kvadratmeter.
 Generell rumshöjd 2,5 m. Sänkt rumshöjd med undertak 2,3 m om inget annat anges.
 Underkantshöjd på fönster 0,65 m om inget annat anges. Vid fönster förekommer radiatorer (redovisas ej). Rätt till eventuella ändringar förbehålles.

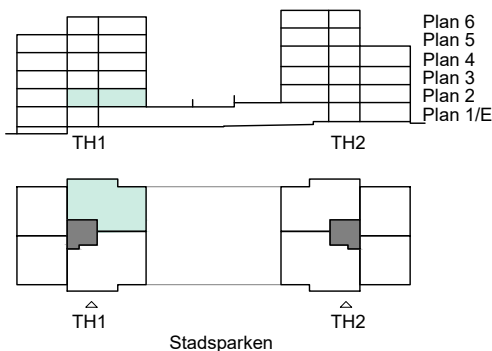


DM	Diskmaskin	ST	Städsåp	HT	Handduktork
F	Frys	TI	Inklädnad i takvinkel	BP	Balkongplatta ovanför
FTX	Ventilationsaggregat	TM	Tvättmaskin	BS	Balkongskärm, höjd 2,2m
G	Garderob	TT	Torktumlare	ELC	Elcentral
K	Kylskåp	U	Spishäll med inbyggd ugn	FRD	Förråd
K/F	Kombinerad kyl/frys	U/MU	Ugn/microvågsugn	FÖ	Öppningsbart fönster
KM	Kombimaskin			IL	Inspektionslucka
KPH	Kapphylla			KLK	Klädkammare
L	Linneskåp			MU	Mikrovågsugn
				ST	Städutrustning
				STR	Stuprör
				UK	Underkantshöjd fönster
				U-TAK	Undertak

Lägenhet 1-1201, 1301, 1401


STORLEK 4 rok, ca 87 m²
PLACERING Trapphus 1, Plan 3, 4, 5

- Förråd i lgh 2 m² och externt ca 2 m²
- Balkong över hörn
- Möjlighet till separat kök
- Extra WC

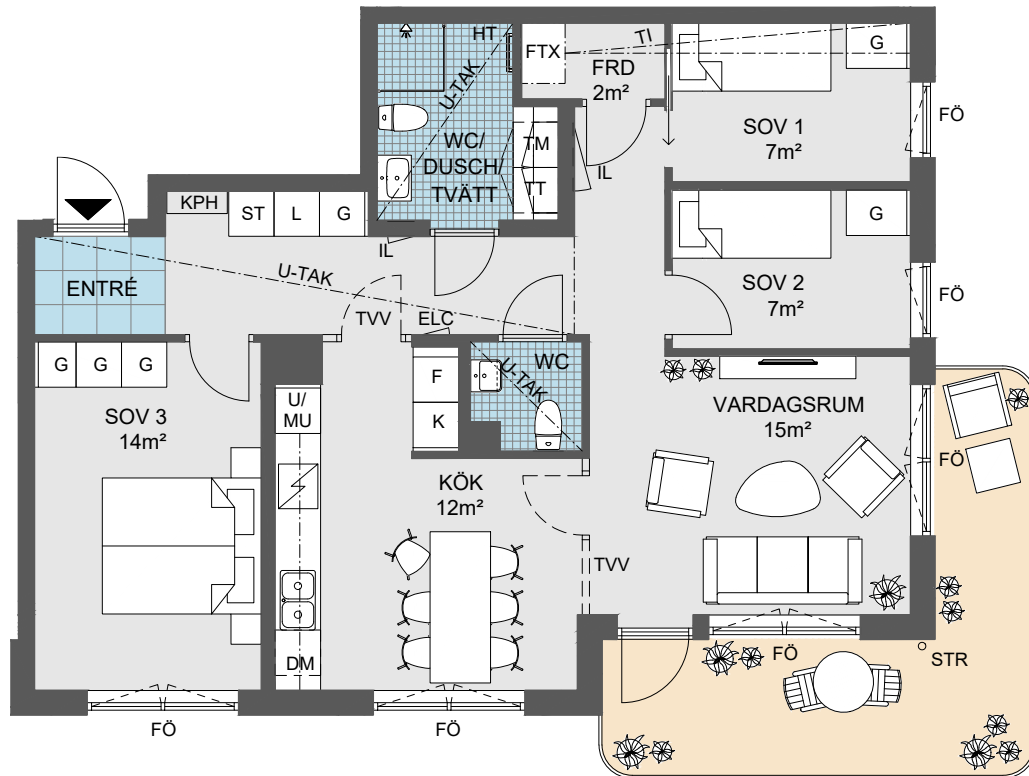

0 Skala 1:100 5m

Angivna ytor avser ungefärliga ytor avrundade till närmaste heltal i kvadratmeter.
 Generell rumshöjd 2,5 m. Sänkt rumshöjd med undertak 2,3 m om inget annat anges.
 Underkantshöjd på fönster 0,65 m om inget annat anges. Vid fönster förekommer radiatorer (redovisas ej). Rätt till eventuella ändringar förbehålles.

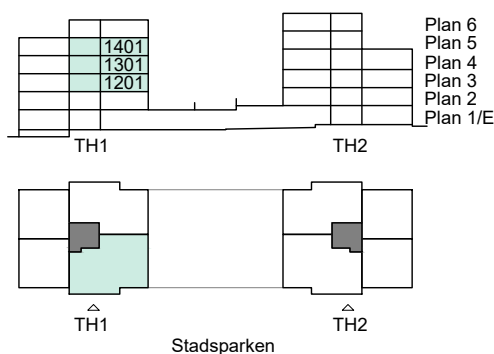


DM	Diskmaskin	ST	Städskap	HT	Handdukstork
F	Frys	TI	Inklädnad i takvinkel	BP	Balkongplatta ovanför
FTX	Ventilationsaggregat	TM	Tvättmaskin	BS	Balkongskärm, höjd 2,2m
G	Garderob	TT	Torktumlare	ELC	Elcentral
K	Kylskåp	U	Spishäll med inbyggd ugn	FF	Fast fönster
K/F	Kombinerad kyl/frys	U/MU	Ugn/microvågsugn	FRD	Förråd
KM	Kombimaskin			FÖ	Öppningsbart fönster
KPH	Kapphylla			IL	Inspektionslucka
L	Linneskåp			KLK	Klädkammare
				MU	Mikrovågsugn
				ST	Städutrustning
				STR	Stuprör
				UK	Underkantshöjd fönster
				U-TAK	Undertak

Lägenhet 1-1202, 1302, 1402


STORLEK 2 rok, ca 54 m²
PLACERING Trapphus 1, Plan 3, 4, 5

- KLK/ förråd i lgh 4 m²
- Balkong
- Rymligt sovrum

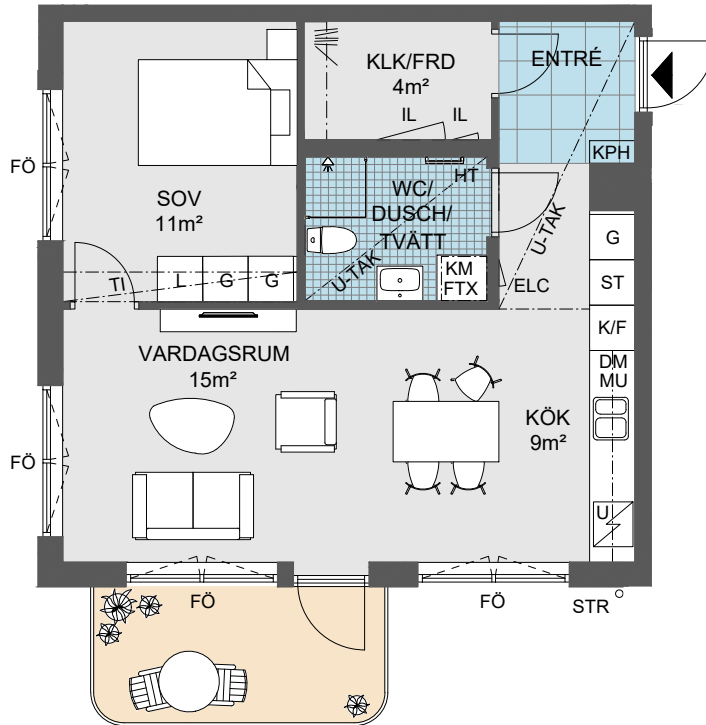

0 Skala 1:100 5m

Angivna ytor avser ungefärliga ytor avrundade till närmaste heltal i kvadratmeter.
 Generell rumshöjd 2,5 m. Sänkt rumshöjd med undertak 2,3 m om inget annat anges.
 Underkantshöjd på fönster 0,65 m om inget annat anges. Vid fönster förekommer radiatorer (redovisas ej). Rätt till eventuella ändringar förbehålles.

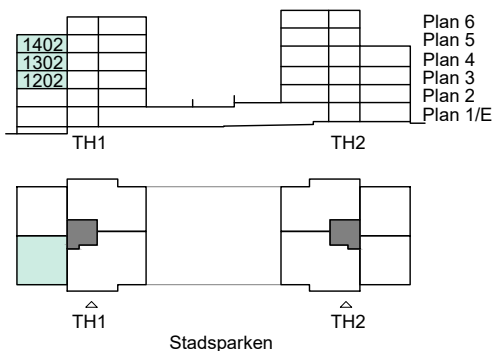


DM	Diskmaskin	ST	Städskap	HT	Handdukstork
F	Frys	TI	Inklädnad i takvinkel	BP	Balkongplatta ovanför
FTX	Ventilationsaggregat	TM	Tvättmaskin	BS	Balkongskärm, höjd 2,2m
G	Garderob	TT	Torktumlare	ELC	Elcentral
K	Kylskåp	U	Spishäll med inbyggd ugn	FF	Fast fönster
K/F	Kombinerad kyl/frys	U/MU	Ugn/microvågsugn	FRD	Förråd
KM	Kombimaskin			FÖ	Öppningsbart fönster
KPH	Kapphylla			IL	Inspektionsslucka
L	Linneskåp			KLK	Klädkammare
				MU	Mikrovågsugn
				ST	Städutrustning
				STR	Stuprör
				UK	Underkantshöjd fönster
				U-TAK	Undertak

Lägenhet 1-1203, 1303, 1403


STORLEK 2 rok, ca 54 m²
PLACERING Trapphus 1, Plan 3, 4, 5

- KLK/ förråd i lgh 4 m²
- Balkong
- Rymligt sovrum

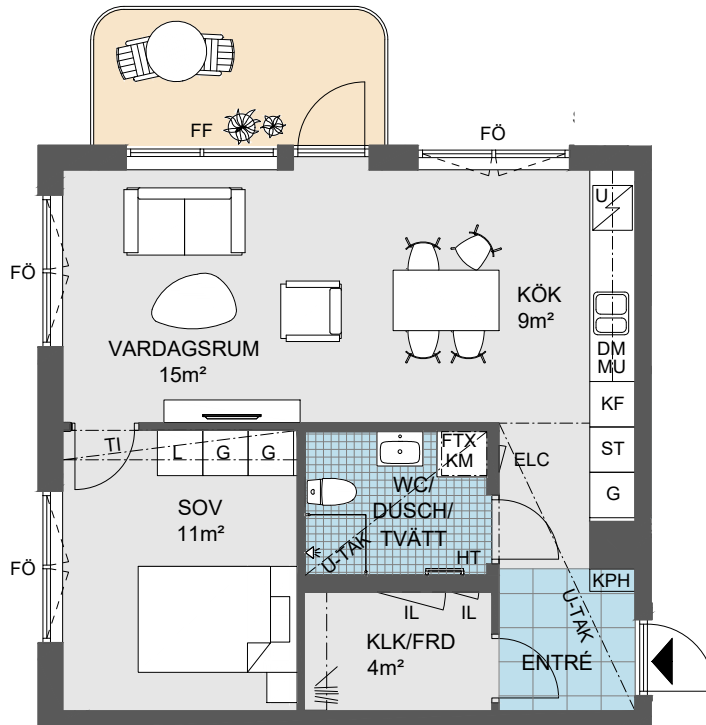


0 Skala 1:100 5m

Angivna ytor avser ungefärliga ytor avrundade till närmaste heltal i kvadratmeter.
 Generell rumshöjd 2,5 m. Sänkt rumshöjd med undertak 2,3 m om inget annat anges.
 Underkantshöjd på fönster 0,65 m om inget annat anges. Vid fönster förekommer radiatorer (redovisas ej). Rätt till eventuella ändringar förbehålles.

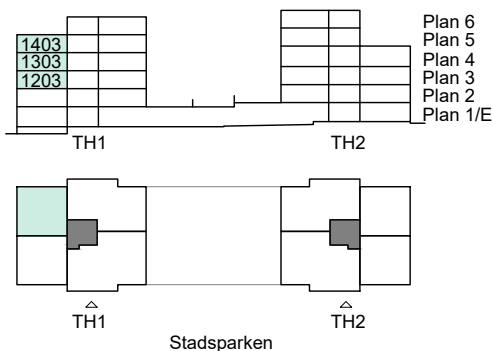

DM	Diskmaskin	ST	Städsåkåp	HT	Handdukstork
F	Frys	TI	Inklädnad i takvinkel	BP	Balkongplatta ovanför
FTX	Ventilationsaggregat	TM	Tvättmaskin	BS	Balkongskärm, höjd 2,2m
G	Garderob	TT	Torktumlare	ELC	Elcentral
K	Kylskåp	U	Spishäll med inbyggd ugn	FRD	Förråd
K/F	Kombinerad kyl/frys	U/MU	Ugn/microvågsugn	FÖ	Öppningsbart fönster
KM	Kombimaskin			IL	Inspektionslucka
KPH	Kapphylla			KLK	Klädkammare
L	Linneskåp			MU	Mikrovågsugn
				ST	Städutrustning
				STR	Stuprör
				UK	Underkantshöjd fönster
				U-TAK	Undertak




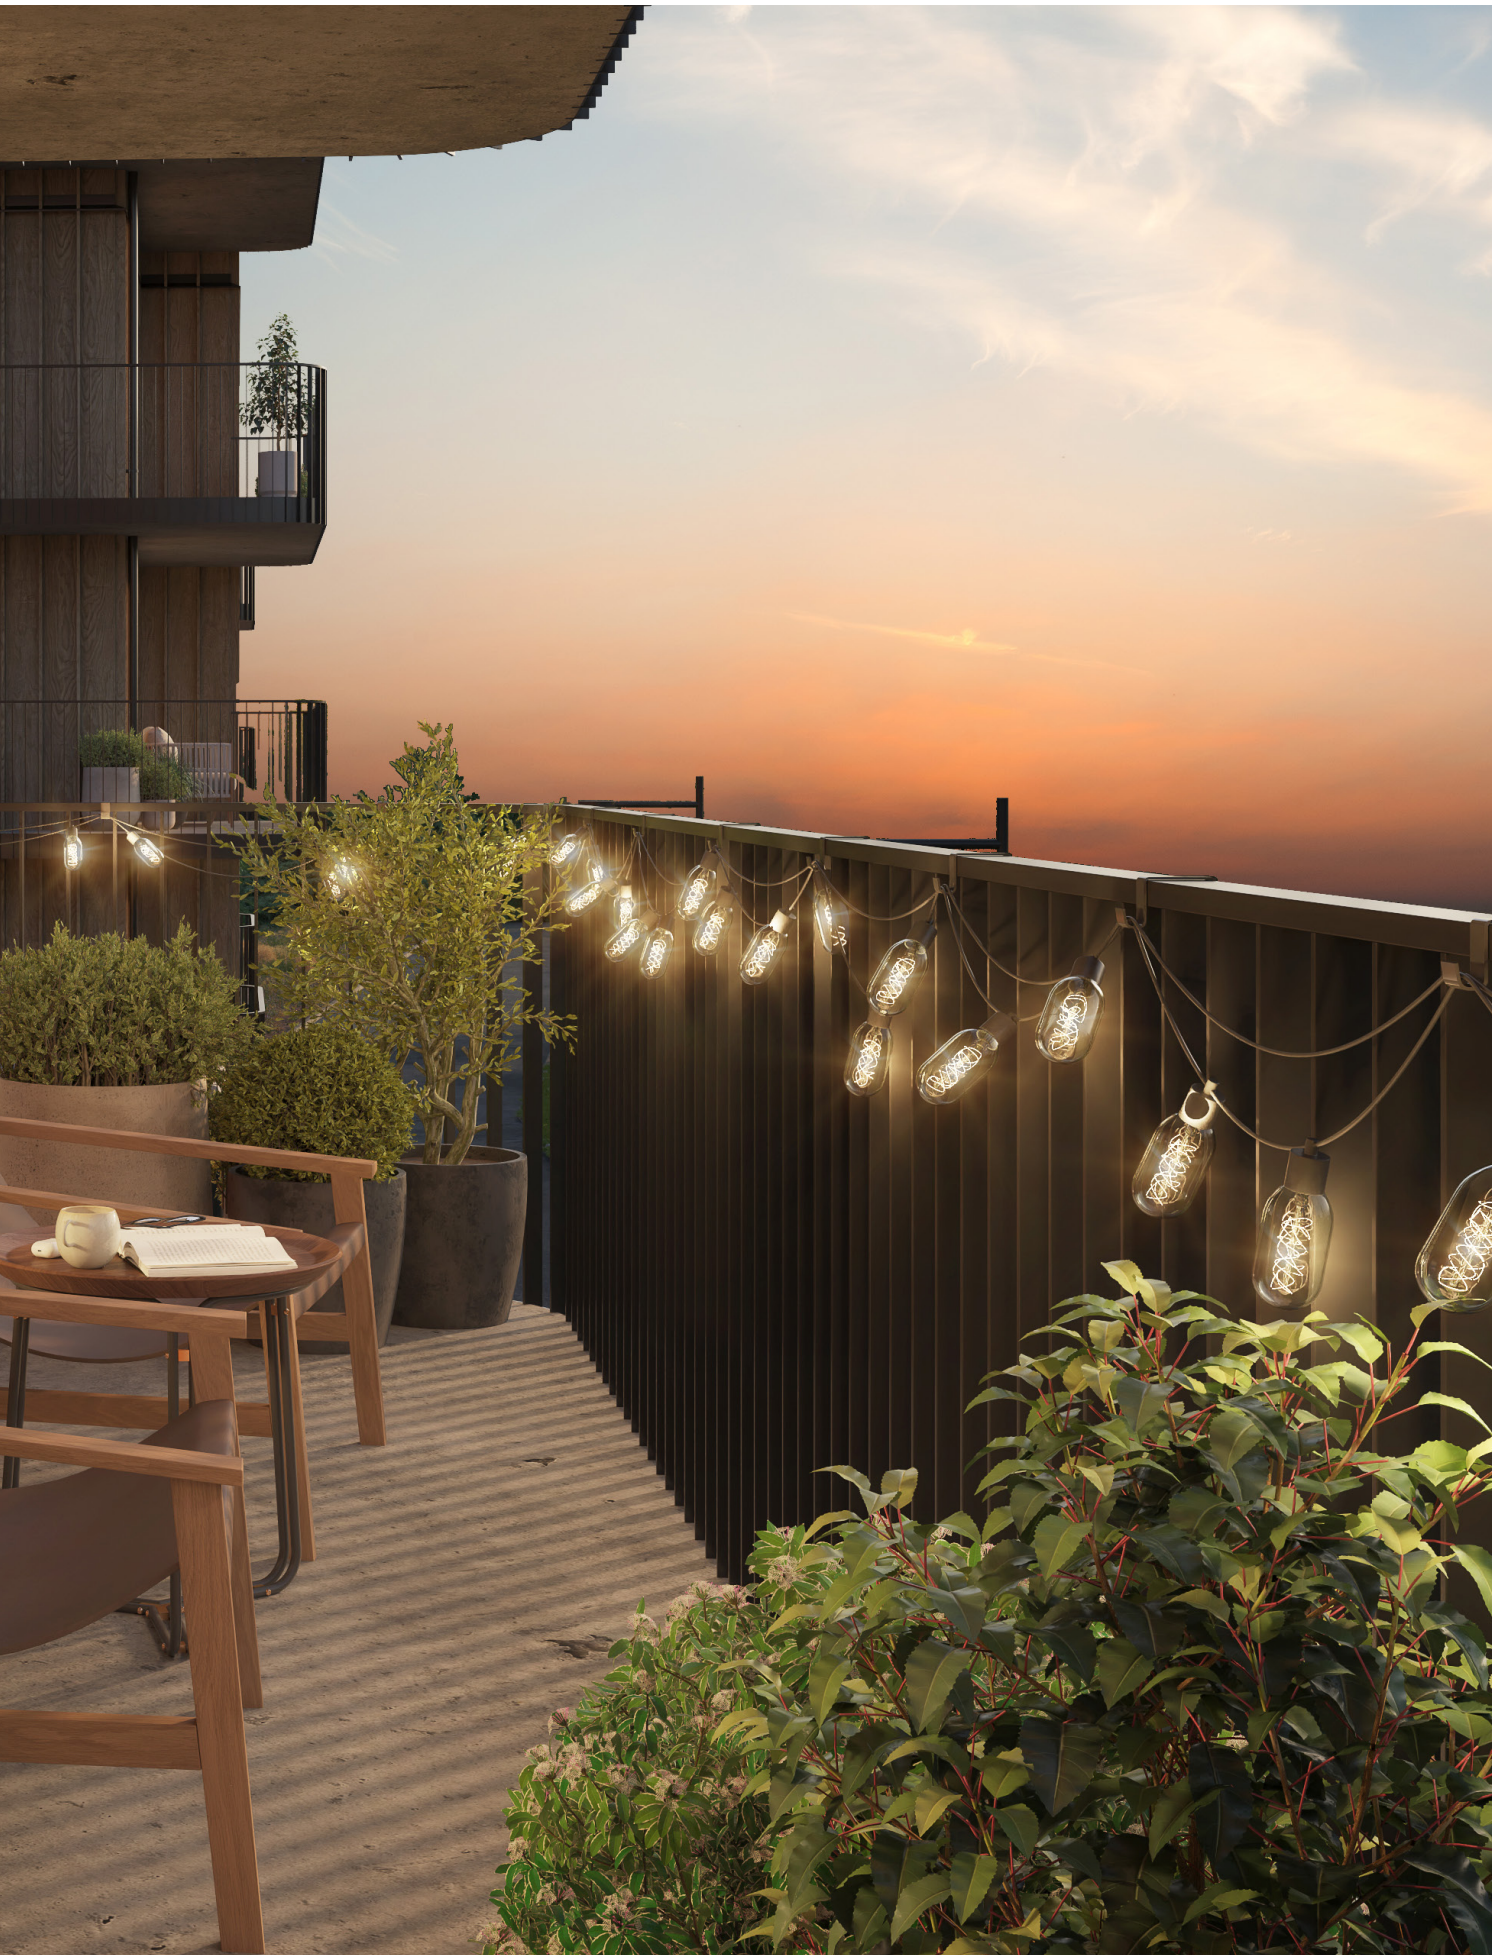

Lägenhet 1-1204, 1304, 1404


STORLEK 3 rok, ca 75 m²
PLACERING Trapphus 1, Plan 3, 4, 5

- Förråd i lgh 4 m²
- Balkong över hörn
- Möjlighet till separat kök

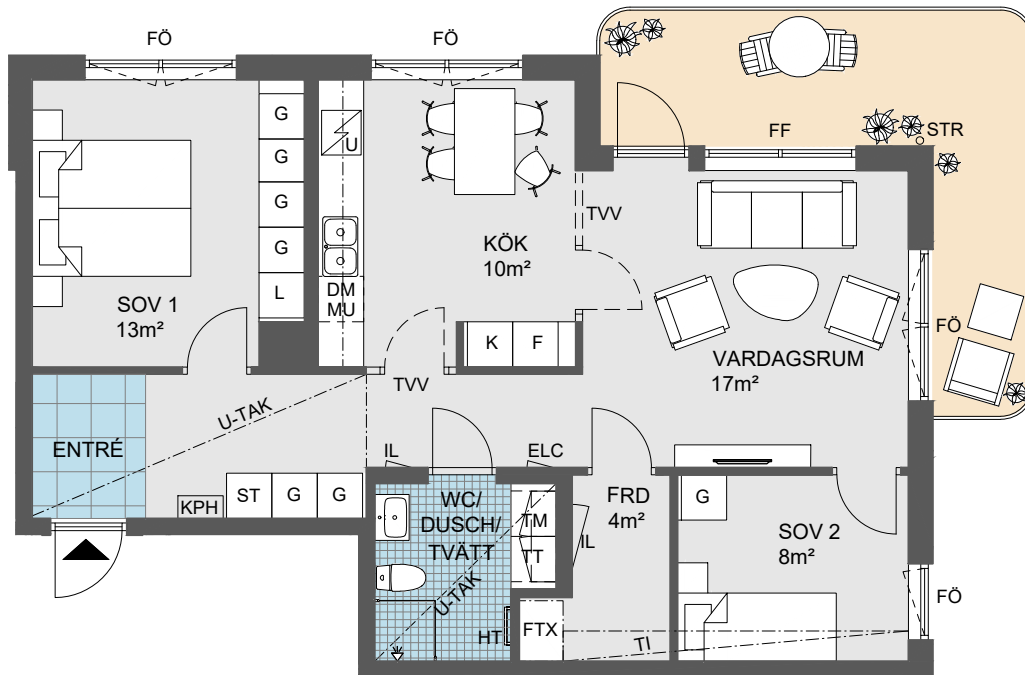

0 Skala 1:100 5m

Angivna ytor avser ungefärliga ytor avrundade till närmaste heltal i kvadratmeter.
 Generell rumshöjd 2,5 m. Sänkt rumshöjd med undertak 2,3 m om inget annat anges.
 Underkantshöjd på fönster 0,65 m om inget annat anges. Vid fönster förekommer radiatorer (redovisas ej). Rätt till eventuella ändringar förbehålles.

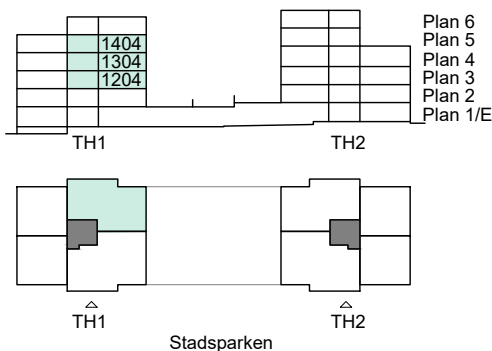


DM	Diskmaskin	ST	Städkåp	HT	Handduktork
F	Frys	TI	Inklädnad i takvinkel	BP	Balkongplatta ovanför
FTX	Ventilationsaggregat	TM	Tvättmaskin	BS	Balkongskärm, höjd 2,2m
G	Garderob	TT	Torktumlare	ELC	Elcentral
K	Kylskåp	U	Spishäll med inbyggd ugn	FRD	Förråd
K/F	Kombinerad kyl/frys	U/MU	Ugn/microvågsugn	FÖ	Öppningsbart fönster
KM	Kombimaskin			IL	Inspektionslucka
KPH	Kapphylla			KLK	Klädkammare
L	Linneskåp			MU	Mikrovågsugn
				ST	Städutrustning
				STR	Stuprör
				UK	Underkantshöjd fönster
				U-TAK	Undertak



Lägenhet 1-1501

STORLEK 4 rok, ca 87 m²
PLACERING Trapphus 1, Plan 6

- Förråd i lgh 2 m² och externt ca 3 m²
- Balkong över hörn
- Möjlighet till separat kök
- Extra WC

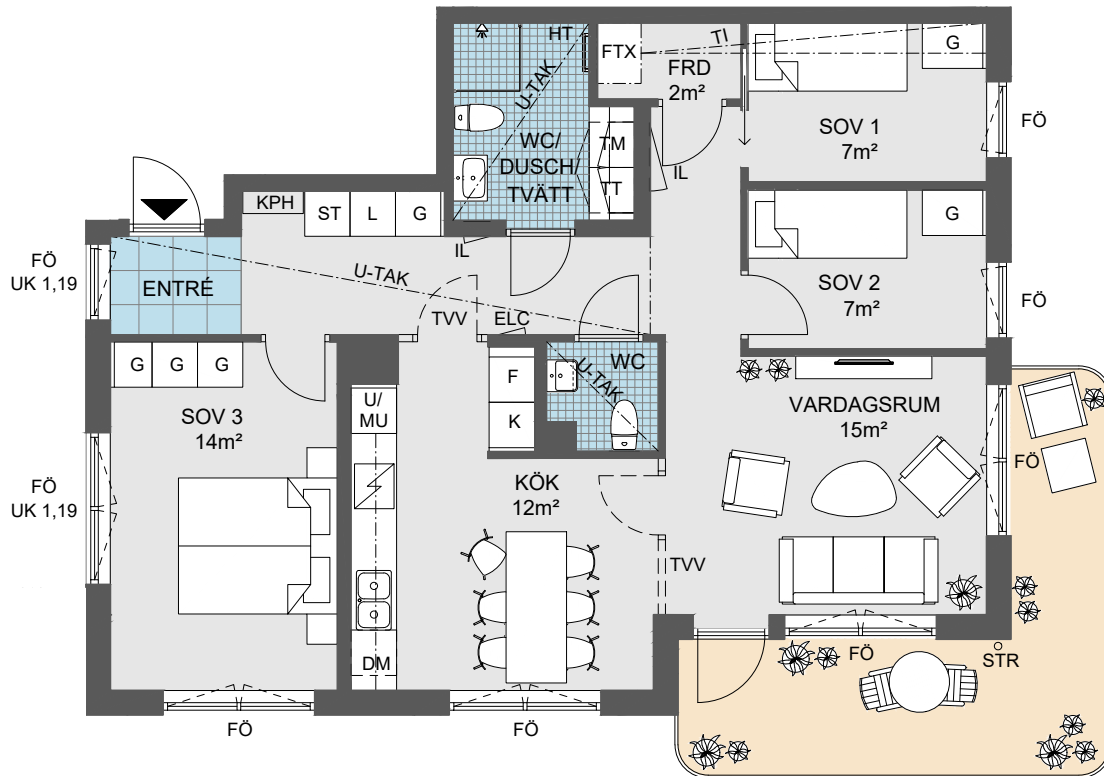

Angivna ytor avser ungefärliga ytor avrundade till närmaste heltal i kvadratmeter.
 Generell rumshöjd 2,5 m. Sänkt rumshöjd med undertak 2,3 m om inget annat anges.
 Underkantshöjd på fönster 0,65 m om inget annat anges. Vid fönster förekommer radiatorer (redovisas ej). Rätt till eventuella ändringar förbehålles.

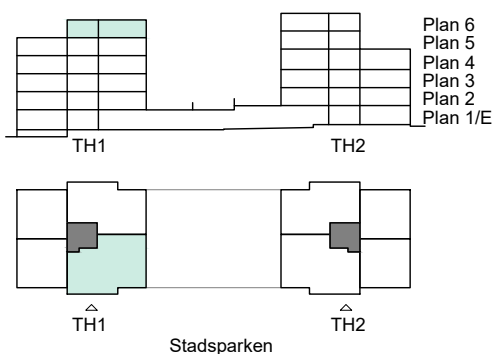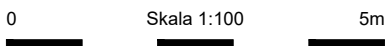


DM	Diskmaskin	ST	Städsåp	HT	Handdukstork
F	Frys	TI	Inklädnad i takvinkel	BP	Balkongplatta ovanför
FTX	Ventilationsaggregat	TM	Tvättmaskin	BS	Balkongskärm, höjd 2,2m
G	Garderob	TT	Torktumlare	ELC	Elcentral
K	Kylskåp	U	Spishäll med inbyggd ugn	FF	Fast fönster
K/F	Kombinerad kyl/frys	U/MU	Ugn/microvågsugn	FRD	Förråd
KM	Kombimaskin			FÖ	Öppningsbart fönster
KPH	Kapphylla			IL	Inspektionslucka
L	Linneskåp			KLK	Klädkammare
				MU	Mikrovågsugn
				ST	Städutrustning
				STR	Stuprör
				UK	Underkantshöjd fönster
				U-TAK	Undertak

Lägenhet 1-1502


STORLEK 3 rok, ca 75 m²
PLACERING Trapphus 1, Plan 6

- Förråd i lgh 4 m²
- Balkong över hörn
- Möjlighet till separat kök

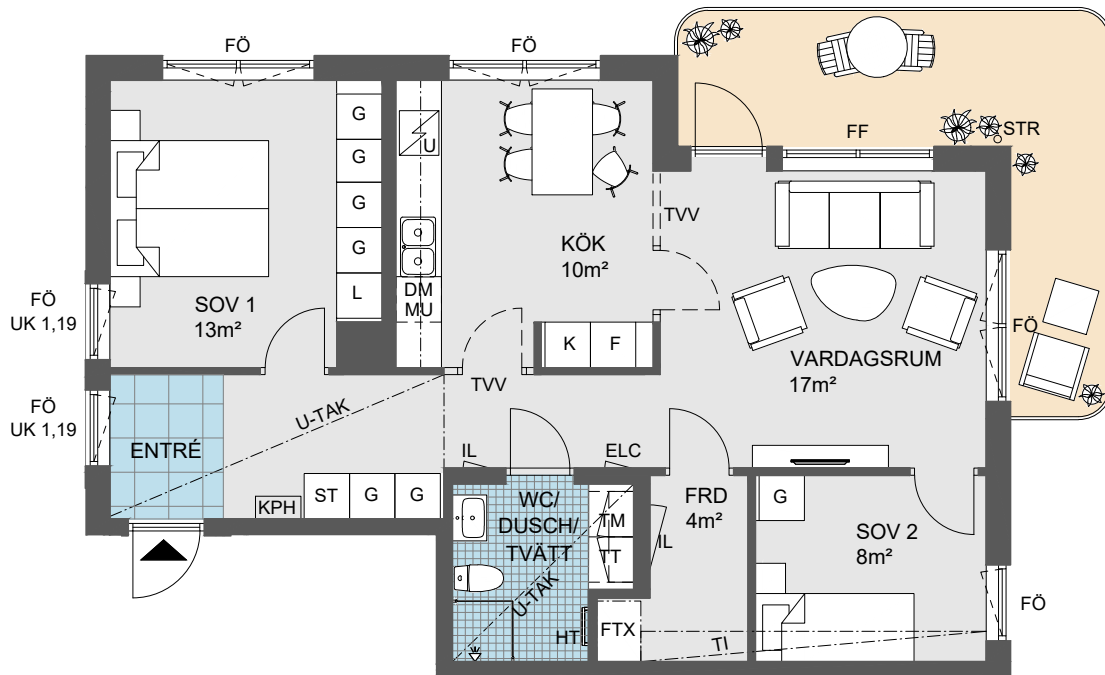

0 Skala 1:100 5m

Angivna ytor avser ungefärliga ytor avrundade till närmaste heltal i kvadratmeter.
 Generell rumshöjd 2,5 m. Sänkt rumshöjd med undertak 2,3 m om inget annat anges.
 Underkantshöjd på fönster 0,65 m om inget annat anges. Vid fönster förekommer radiatorer (redovisas ej). Rätt till eventuella ändringar förbehålles.

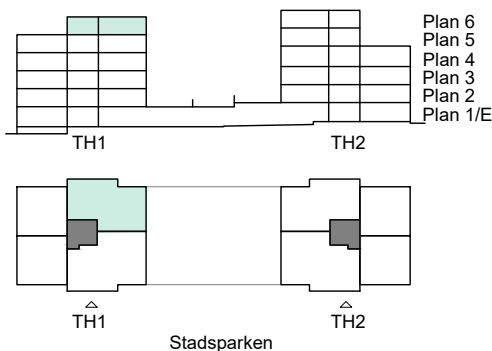


DM	Diskmaskin	ST	Städkåp	HT	Handdukstork
F	Frys	TI	Inklädnad i takvinkel	BP	Balkongplatta ovanför
FTX	Ventilationsaggregat	TM	Tvättmaskin	BS	Balkongskärm, höjd 2,2m
G	Garderob	TT	Torktumlare	ELC	Elcentral
K	Kylskåp	U	Spishäll med inbyggd ugn	FRD	Förråd
K/F	Kombinerad kyl/frys	U/MU	Ugn/microvågsugn	FÖ	Öppningsbart fönster
KM	Kombimaskin			IL	Inspektionslucka
KPH	Kapphylla			KLK	Klädkammare
L	Linneskåp			MU	Mikrovågsugn
				ST	Städutrustning
				STR	Stuprör
				UK	Underkantshöjd fönster
				U-TAK	Undertak

Lägenhet 2-1001


STORLEK 2 rok, ca 54 m²
PLACERING Trapphus 2, Plan 1, Entréplan

- KLK/ förråd i lgh 4 m²
- Stor uteplats över hörn
- Rymligt sovrum
- Rumshöjd 2,65 m

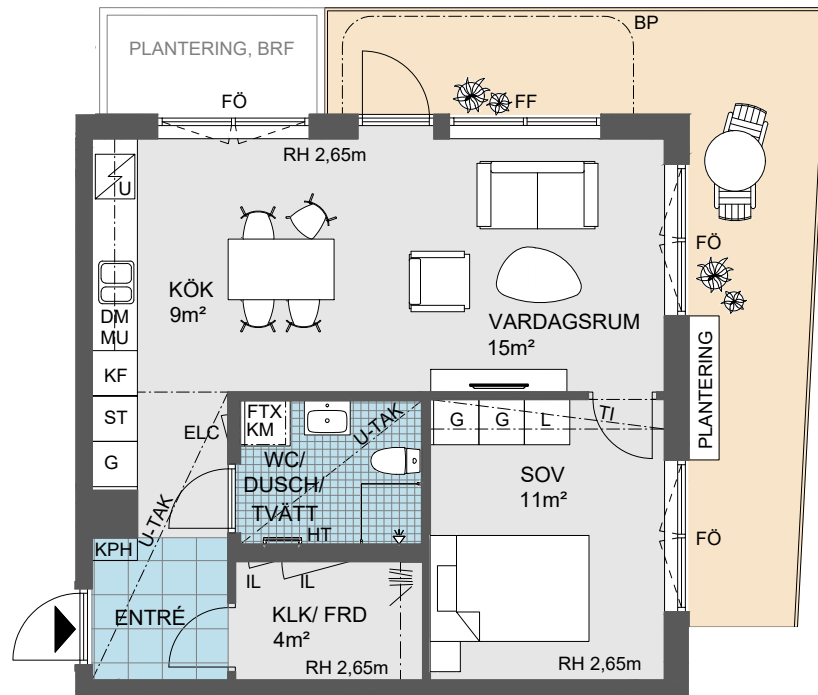

0 Skala 1:100 5m

Angivna ytor avser ungefärliga ytor avrundade till närmaste heltal i kvadratmeter.
 Generell rumshöjd 2,5 m. Sänkt rumshöjd med undertak 2,3 m om inget annat anges.
 Underkantshöjd på fönster 0,65 m om inget annat anges. Vid fönster förekommer radiatorer (redovisas ej). Rätt till eventuella ändringar förbehålles.

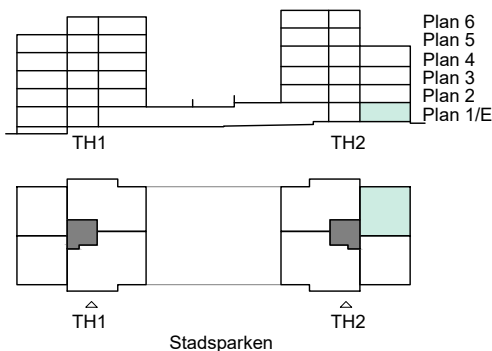


DM Diskmaskin	ST Städsåkåp	HT Handdukstork
F Frys	TI Inklädnad i takvinkel	BP Balkongplatta ovanför
FTX Ventilationsaggregat	TM Tvättmaskin	BS Balkongskärm, höjd 2,2m
G Garderob	TT Torktumlare	ELC Elcentral
K Kylskåp	U Spishåll med inbyggd ugn	FF Fast fönster
K/F Kombinerad kyl/frys	U/MU Ugn/microvågsugn	FRD Förråd
KM Kombimaskin		FÖ Öppningsbart fönster
KPH Kapphylla		IL Inspektionslucka
L Linneskåp		KLK Klädkammare
		MU Mikrovågsugn
		RH Rumshöjd
		ST Städutrustning
		STR Stuprör
		UK Underkantshöjd fönster
		U-TAK Undertak

Lägenhet 2-1002


STORLEK 2 rok, ca 54 m²
PLACERING Trapphus 2, Plan 1, Entréplan

- KLK/ förråd i lgh 4 m²
- Stor uteplats över hörn
- Rymligt sovrum
- Rumshöjd 2,65 m

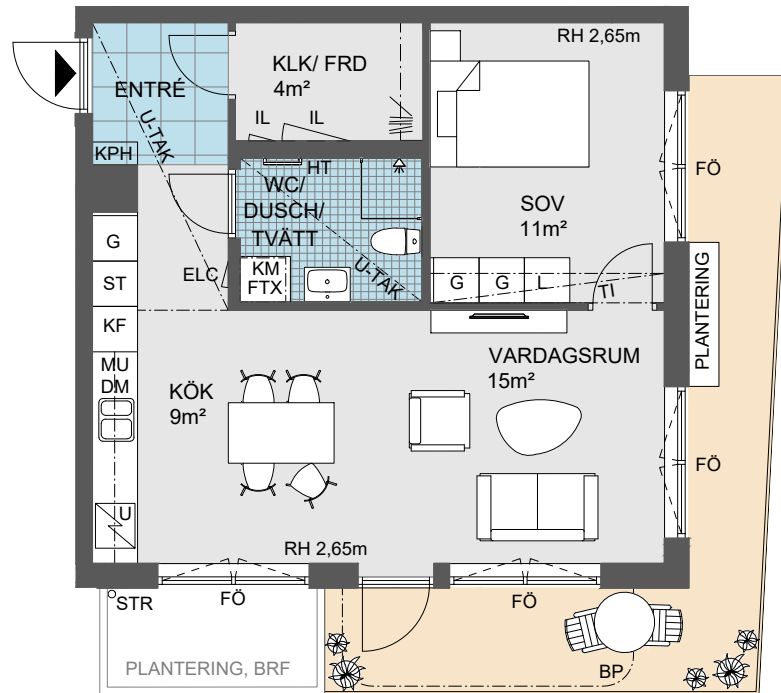

0 Skala 1:100 5m

Angivna ytor avser ungefärliga ytor avrundade till närmaste heltal i kvadratmeter.
 Generell rumshöjd 2,5 m. Sänkt rumshöjd med undertak 2,3 m om inget annat anges.
 Underkantshöjd på fönster 0,65 m om inget annat anges. Vid fönster förekommer radiatorer (redovisas ej). Rätt till eventuella ändringar förbehålles.

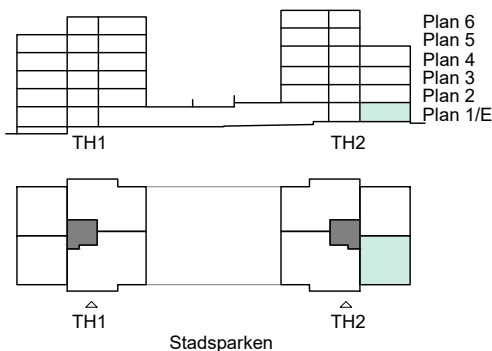


DM	Diskmaskin	ST	Städsåkåp	HT	Handdukstork
F	Frys	TI	Inklädnad i takvinkel	BP	Balkongplatta ovanför
FTX	Ventilationsaggregat	TM	Tvättmaskin	BS	Balkongskärm, höjd 2,2m
G	Garderob	TT	Torktumlare	ELC	Elcentral
K	Kylskåp	U	Spishäll med inbyggd ugn	FF	Fast fönster
K/F	Kombinerad kyl/frys	U/MU	Ugn/microvågsugn	FRD	Förråd
KM	Kombimaskin			FÖ	Öppningsbart fönster
KPH	Kapphylla			IL	Inspektionslucka
L	Linneskåp			KLK	Klädkammare
				MU	Mikrovågsugn
				RH	Rumshöjd
				ST	Städutrustning
				STR	Stuprör
				UK	Underkantshöjd fönster
				U-TAK	Undertak

Lägenhet 2-1101


STORLEK 3 rok, ca 75 m²
PLACERING Trapphus 2, Plan 2

- Förråd i lgh 4 m²
- Balkong
- Ca 36 m² terrass
- Möjlighet till separat kök

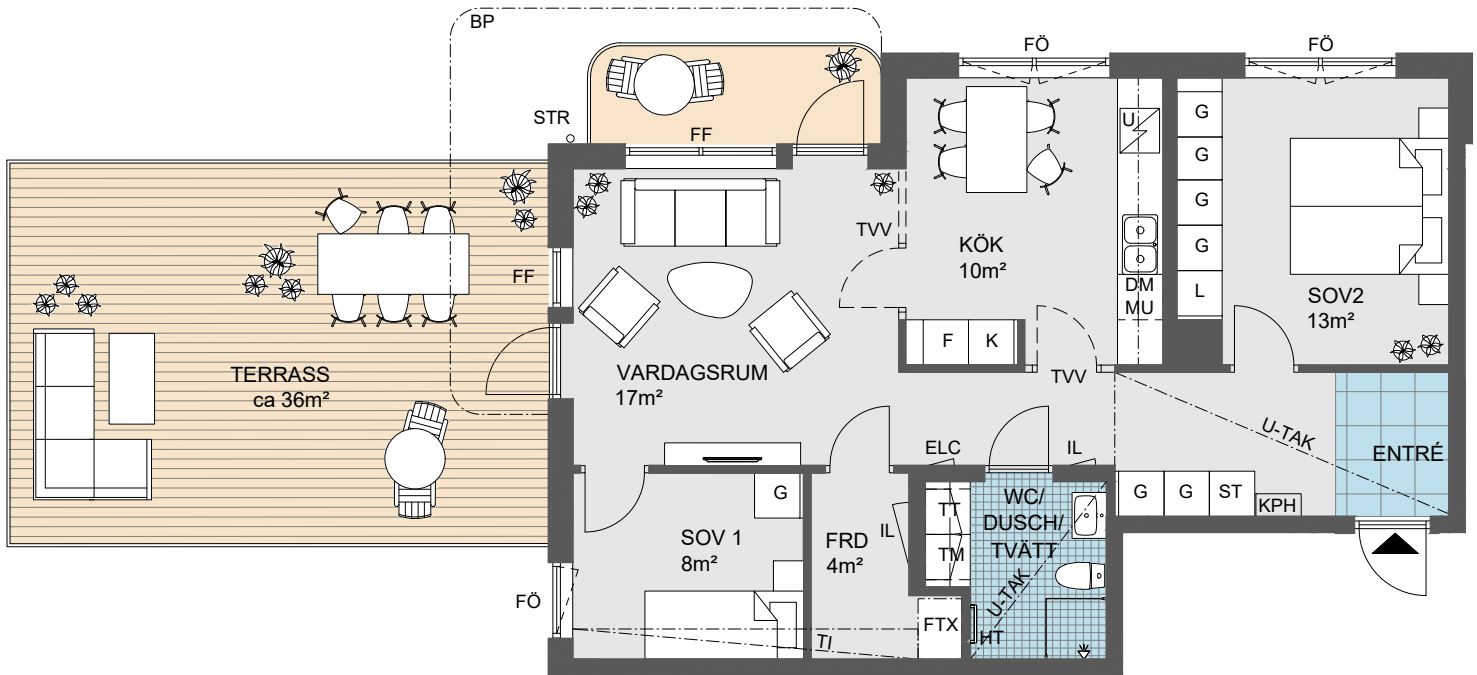

0 Skala 1:100 5m

Angivna ytor avser ungefärliga ytor avrundade till närmaste heltal i kvadratmeter.
 Generell rumshöjd 2,5 m. Sänkt rumshöjd med undertak 2,3 m om inget annat anges.
 Underkantshöjd på fönster 0,65 m om inget annat anges. Vid fönster förekommer radiatorer (redovisas ej). Rätt till eventuella ändringar förbehålles.

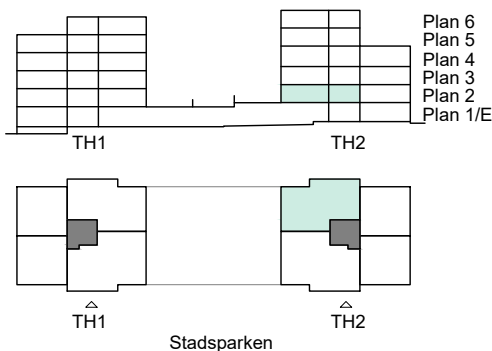


DM	Diskmaskin	ST	Städkåp	HT	Handduktork
F	Frys	TI	Inklädnad i takvinkel	BP	Balkongskärm, höjd 2,2m
FTX	Ventilationsaggregat	TM	Tvättmaskin	BS	Balkongskärm, höjd 2,2m
G	Garderob	TT	Torktumlare	ELC	Elcentral
K	Kylskåp	U	Spishäll med inbyggd ugn	FRD	Förråd
K/F	Kombinerad kyl/frys	U/MU	Ugn/microvågsugn	FÖ	Öppningsbart fönster
KM	Kombimaskin			IL	Inspektionslucka
KPH	Kapphylla			KLK	Klädkammare
L	Linneskåp			MU	Mikrovågsugn
				ST	Städutrustning
				STR	Stuprör
				UK	Underkantshöjd fönster
				U-TAK	Undertak

Lägenhet 2-1102


STORLEK 2 rok, ca 54 m²
PLACERING Trapphus 2, Plan 2

- KLK/förråd i lgh 4 m²
- Balkong
- Rymligt sovrum

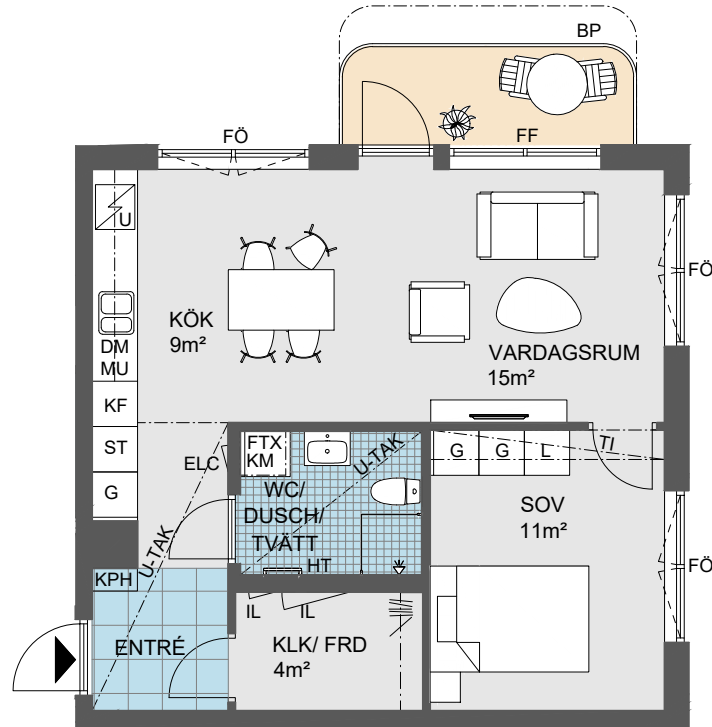

0 Skala 1:100 5m

Angivna ytor avser ungefärliga ytor avrundade till närmaste heltal i kvadratmeter.
 Generell rumshöjd 2,5 m. Sänkt rumshöjd med undertak 2,3 m om inget annat anges.
 Underkantshöjd på fönster 0,65 m om inget annat anges. Vid fönster förekommer radiatorer (redovisas ej). Rätt till eventuella ändringar förbehålles.

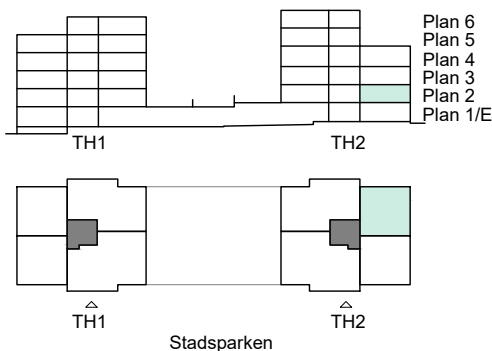


DM Diskmaskin	ST Städsåp	HT Handdukstork
F Frys	TI Inklädnad i takvinkel	BP Balkongskärm, höjd 2,2m
FTX Ventilationsaggregat	TM Tvättmaskin	BS Balkongskärm, höjd 2,2m
G Garderob	TT Torktumlare	ELC Elcentral
K Kylskåp	U Spishäll med inbyggd ugn	FF Fast fönster
K/F Kombinerad kyl/frys	U/MU Ugn/microvågsugn	FRD Förråd
KM Kombimaskin		FÖ Öppningsbart fönster
KPH Kapphylla		IL Inspektionsslucka
L Linnesåp		KLK Klädskåp
		MU Mikrovågsugn
		ST Städutrustning
		STR Stuprör
		UK Underkantshöjd fönster
		U-TAK Undertak

Lägenhet 2-1103


STORLEK 2 rok, ca 54 m²
PLACERING Trapphus 2, Plan 2

- KLK/ förråd i lgh 4 m²
- Balkong
- Rymligt sovrum

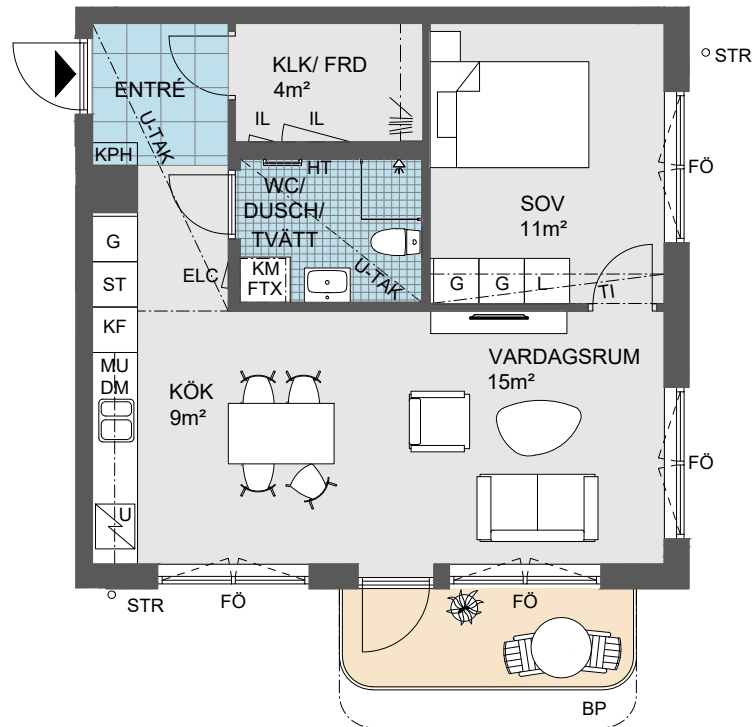

0 Skala 1:100 5m

Angivna ytor avser ungefärliga ytor avrundade till närmaste heltal i kvadratmeter.
 Generell rumshöjd 2,5 m. Sänkt rumshöjd med undertak 2,3 m om inget annat anges.
 Underkantshöjd på fönster 0,65 m om inget annat anges. Vid fönster förekommer radiatorer (redovisas ej). Rätt till eventuella ändringar förbehålles.

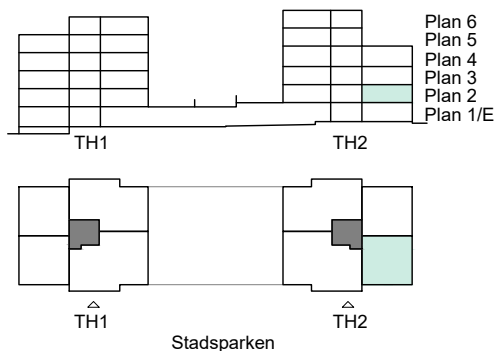


DM	Diskmaskin	ST	Städsåkåp	HT	Handdukstork
F	Frys	TI	Inklädnad i takvinkel	BP	Balkongplatta ovanför
FTX	Ventilationsaggregat	TM	Tvättmaskin	BS	Balkongskärm, höjd 2,2m
G	Garderob	TT	Torktumlare	ELC	Elcentral
K	Kylskåp	U	Spishäll med inbyggd ugn	FF	Fast fönster
K/F	Kombinerad kyl/frys	U/MU	Ugn/microvågsugn	FRD	Förråd
KM	Kombimaskin			FÖ	Öppningsbart fönster
KPH	Kapphylla			IL	Inspektionslucka
L	Linneskåp			KLK	Klädkammare
				MU	Mikrovågsugn
				ST	Städutrustning
				STR	Stuprör
				UK	Underkantshöjd fönster
				U-TAK	Undertak

Lägenhet 2-1104


STORLEK 4 rok, ca 87 m²
PLACERING Trapphus 2, Plan 2

- Förråd i lgh 4 m²
- Balkong
- Ca 36 m² terrass
- Möjlighet till separat kök

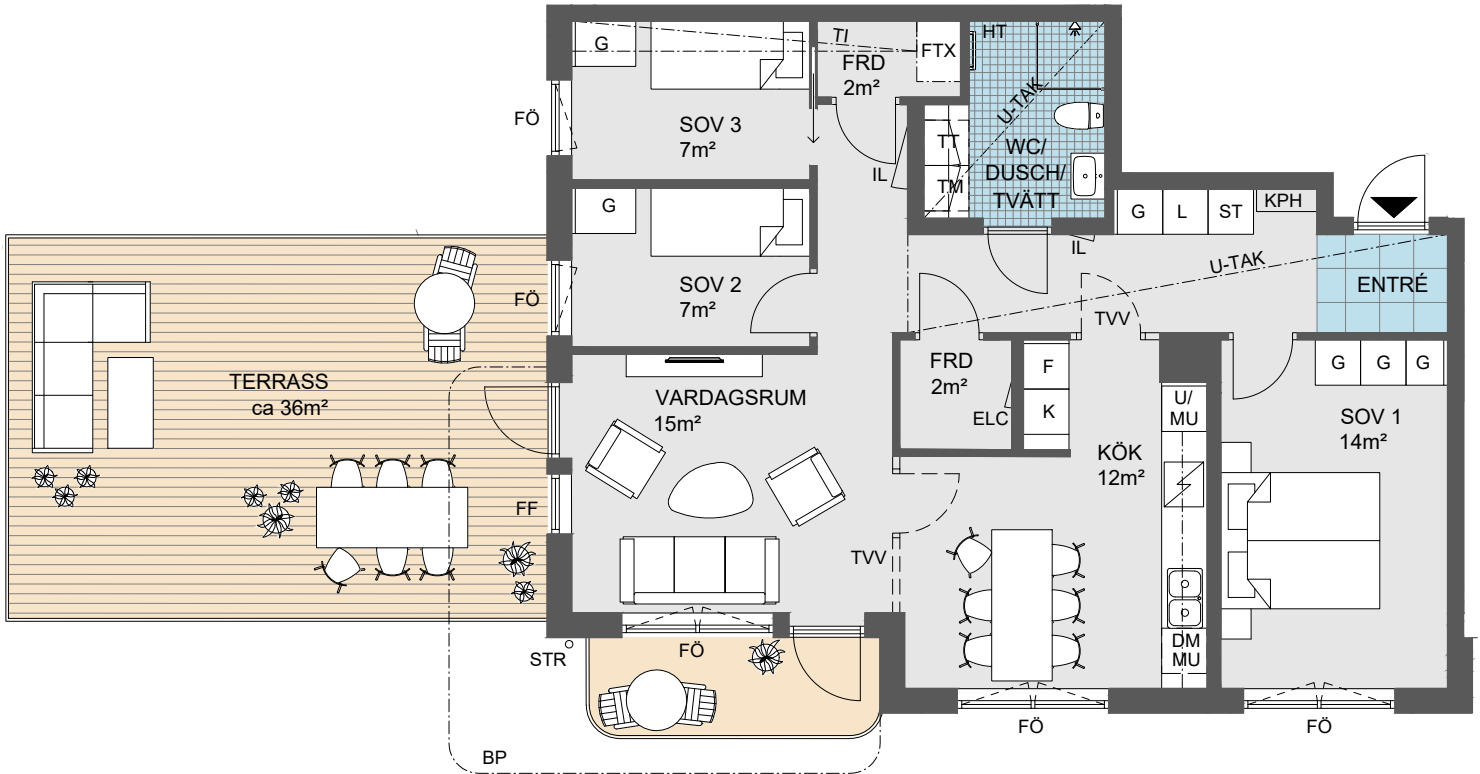

0 Skala 1:100 5m

Angivna ytor avser ungefärliga ytor avrundade till närmaste heltal i kvadratmeter.
 Generell rumshöjd 2,5 m. Sänkt rumshöjd med undertak 2,3 m om inget annat anges.
 Underkantshöjd på fönster 0,65 m om inget annat anges. Vid fönster förekommer radiatorer (redovisas ej). Rätt till eventuella ändringar förbehålles.

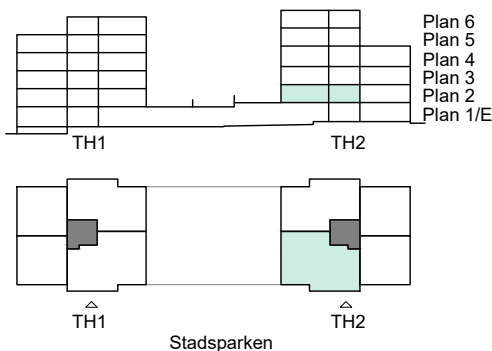


DM Diskmaskin	ST Städskap	HT Handdukstork
F Frys	TI Inklädnad i takvinkel	BP Balkongplatta ovanför
FTX Ventilationsaggregat	TM Tvättmaskin	BS Balkongskärm, höjd 2,2m
G Garderob	TT Torktumlare	ELC Elcentral
K Kylskåp	U Spishäll med inbyggd ugn	FRD Förråd
K/F Kombinerad kyl/frys	U/MU Ugn/microvågsugn	FÖ Öppningsbart fönster
KM Kombimaskin		IL Inspektionsslucka
KPH Kapphylla		KLK Klädskåp
L Linneskåp		MU Mikrovågsugn
		ST Städutrustning
		STR Stuprör
		UK Underkantshöjd fönster
		U-TAK Undertak

Lägenhet 2-1201


STORLEK 3 rok, ca 75 m²
PLACERING Trapphus 2, Plan 3

- Förråd i lgh 4 m²
- Balkong över hörn
- Möjlighet till separat kök

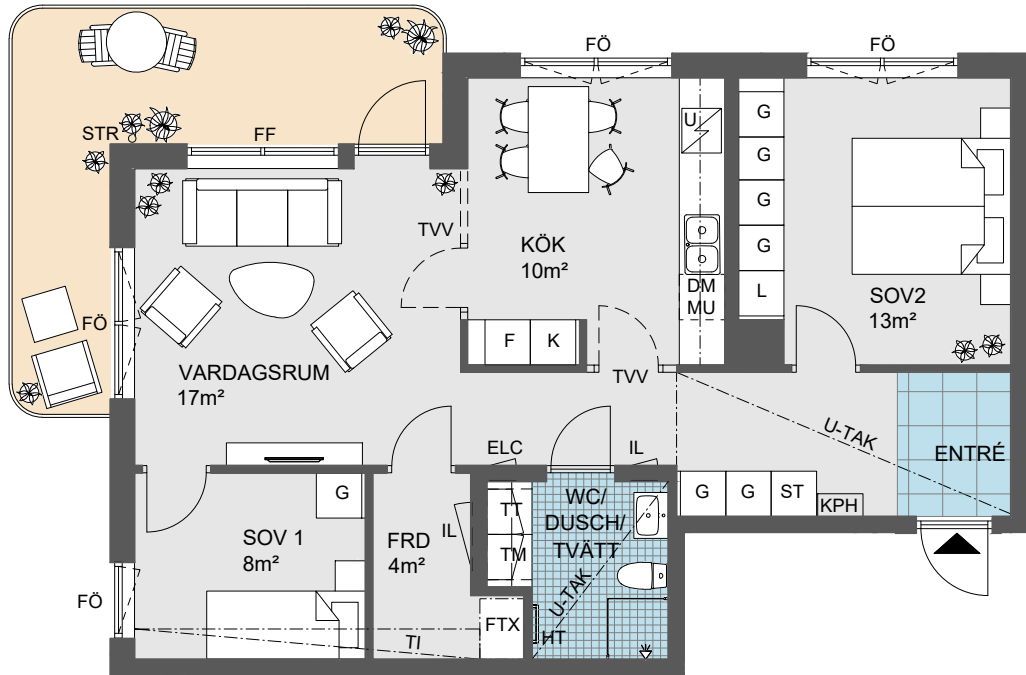

0 Skala 1:100 5m

Angivna ytor avser ungefärliga ytor avrundade till närmaste heltal i kvadratmeter.
 Generell rumshöjd 2,5 m. Sänkt rumshöjd med undertak 2,3 m om inget annat anges.
 Underkantshöjd på fönster 0,65 m om inget annat anges. Vid fönster förekommer radiatorer (redovisas ej). Rätt till eventuella ändringar förbehålles.

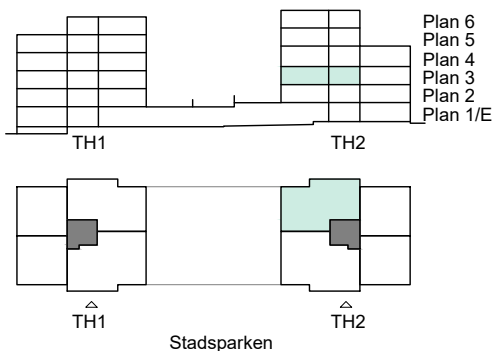


DM	Diskmaskin	ST	Städskap	HT	Handdukstork
F	Frys	TI	Inklädnad i takvinkel	BP	Balkongplatta ovanför
FTX	Ventilationsaggregat	TM	Tvättmaskin	BS	Balkongskärm, höjd 2,2m
G	Garderob	TT	Torktumlare	ELC	Elcentral
K	Kylskåp	U	Spishäll med inbyggd ugn	FRD	Förråd
K/F	Kombinerad kyl/frys	U/MU	Ugn/microvågsugn	FÖ	Öppningsbart fönster
KM	Kombimaskin			IL	Inspektionsslucka
KPH	Kapphylla			KLK	Klädkammare
L	Linneskåp			MU	Mikrovågsugn
				ST	Städutrustning
				STR	Stuprör
				UK	Underkantshöjd fönster
				U-TAK	Undertak

Lägenhet 2-1202, 1302


STORLEK 2 rok, ca 54 m²
PLACERING Trapphus 2, Plan 3, 4

- KLK/ förråd i lgh 4 m²
- Balkong
- Rymligt sovrum

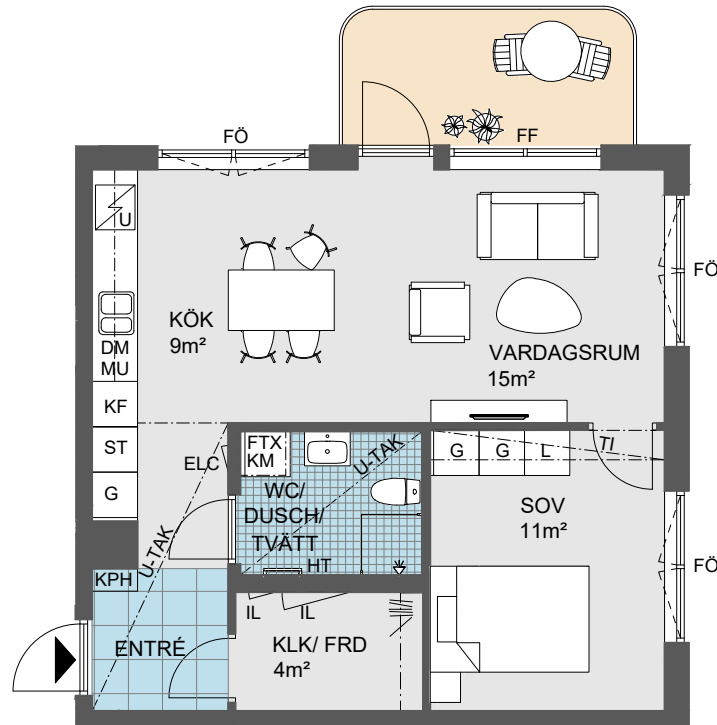

0 Skala 1:100 5m

Angivna ytor avser ungefärliga ytor avrundade till närmaste heltal i kvadratmeter.
 Generell rumshöjd 2,5 m. Sänkt rumshöjd med undertak 2,3 m om inget annat anges.
 Underkantshöjd på fönster 0,65 m om inget annat anges. Vid fönster förekommer radiatorer (redovisas ej). Rätt till eventuella ändringar förbehålles.

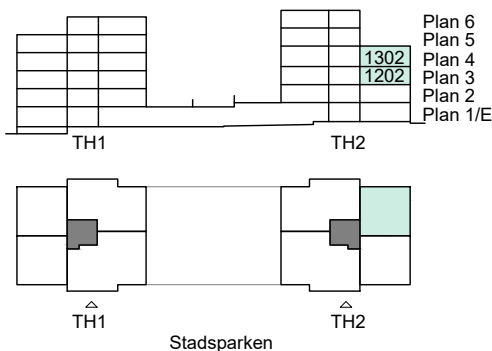


DM	Diskmaskin	ST	Städsåkåp	HT	Handduktork
F	Frys	TI	Inklädnad i takvinkel	BP	Balkongplatta ovanför
FTX	Ventilationsaggregat	TM	Tvättmaskin	BS	Balkongskärm, höjd 2,2m
G	Garderob	TT	Torktumlare	ELC	Elcentral
K	Kylskåp	U	Spishäll med inbyggd ugn	FF	Fast fönster
K/F	Kombinerad kyl/frys	U/MU	Ugn/microvågsugn	FRD	Förråd
KM	Kombimaskin			FÖ	Öppningsbart fönster
KPH	Kapphylla			IL	Inspektionlucka
L	Linneskåp			KLK	Klädkammare
				MU	Mikrovågsugn
				ST	Städutrustning
				STR	Stuprör
				UK	Underkantshöjd fönster
				U-TAK	Undertak

Lägenhet 2-1203, 1303


STORLEK 2 rok, ca 54 m²
PLACERING Trapphus 2, Plan 3, 4

- KLK/ förråd i lgh 4 m²
- Balkong
- Rymligt sovrum

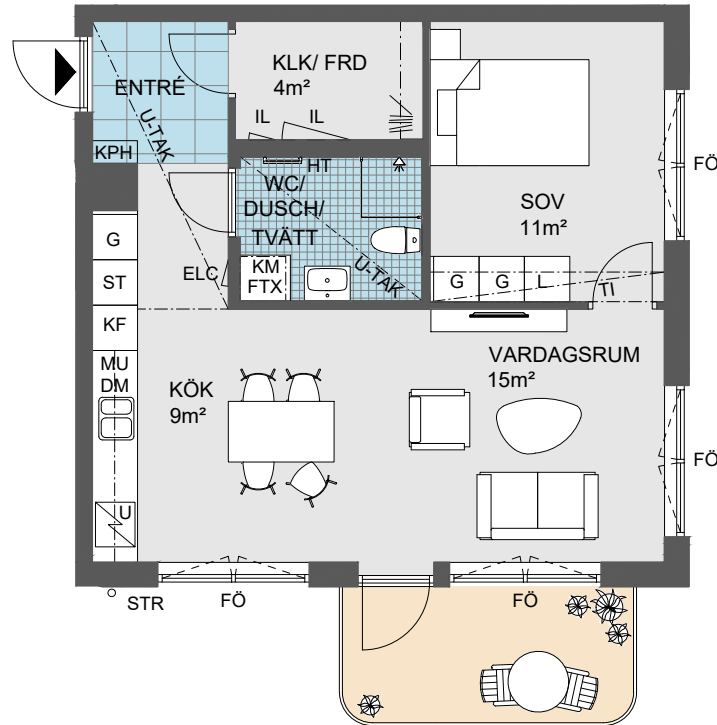

0 Skala 1:100 5m

Angivna ytor avser ungefärliga ytor avrundade till närmaste heltal i kvadratmeter.
 Generell rumshöjd 2,5 m. Sänkt rumshöjd med undertak 2,3 m om inget annat anges.
 Underkantshöjd på fönster 0,65 m om inget annat anges. Vid fönster förekommer radiatorer (redovisas ej). Rätt till eventuella ändringar förbehålles.

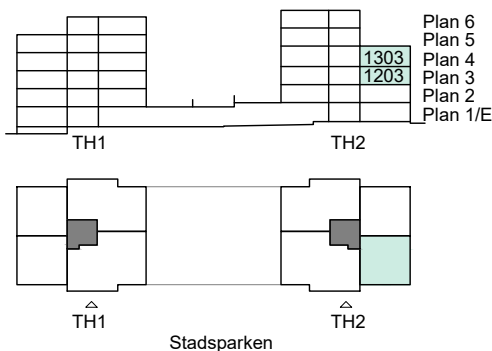


DM	Diskmaskin	ST	Städsåkåp	HT	Handdukstork
F	Frys	TI	Inklädnad i takvinkel	BP	Balkongplatta ovanför
FTX	Ventilationsaggregat	TM	Tvättmaskin	BS	Balkongskärm, höjd 2,2m
G	Garderob	TT	Torktumlare	ELC	Elcentral
K	Kylskåp	U	Spishäll med inbyggd ugn	FF	Fast fönster
K/F	Kombinerad kyl/frys	U/MU	Ugn/microvågsugn	FRD	Förråd
KM	Kombimaskin			FÖ	Öppningsbart fönster
KPH	Kapphylla			IL	Inspektionslucka
L	Linneskåp			KLK	Klädkammare
				MU	Mikrovågsugn
				ST	Städutrustning
				STR	Stuprör
				UK	Underkantshöjd fönster
				U-TAK	Undertak

Lägenhet 2-1204


STORLEK 4 rok, ca 87 m²
PLACERING Trapphus 2, Plan 3

- Förråd i lgh 4 m²
- Balkong över hörn
- Möjlighet till separat kök

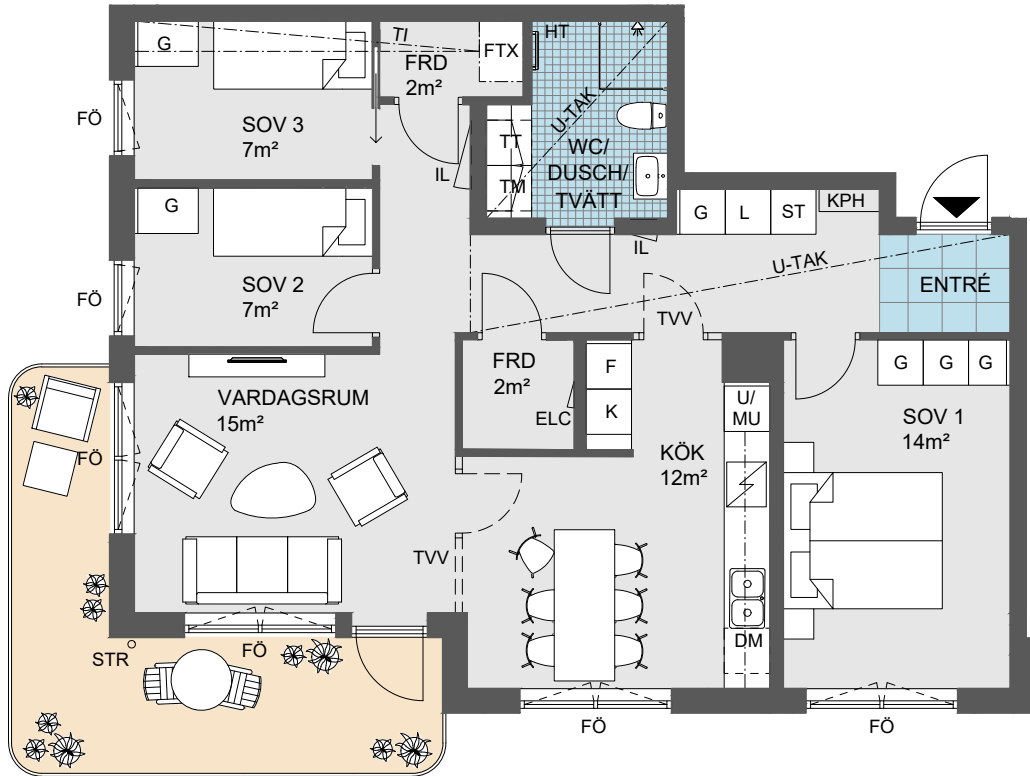

0 Skala 1:100 5m

Angivna ytor avser ungefärliga ytor avrundade till närmaste heltal i kvadratmeter.
 Generell rumshöjd 2,5 m. Sänkt rumshöjd med undertak 2,3 m om inget annat anges.
 Underkantshöjd på fönster 0,65 m om inget annat anges. Vid fönster förekommer radiatorer (redovisas ej). Rätt till eventuella ändringar förbehålles.

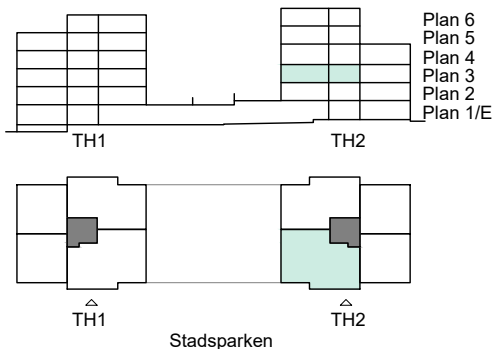


DM	Diskmaskin	ST	Städskåp	HT	Handdukstork
F	Frys	TI	Inklädnad i takvinkel	BP	Balkongplatta ovanför
FTX	Ventilationsaggregat	TM	Tvättmaskin	BS	Balkongskärm, höjd 2,2m
G	Garderob	TT	Torktumlare	ELC	Elcentral
K	Kylskåp	U	Spishäll med inbyggd ugn	FRD	Förråd
K/F	Kombinerad kyl/frys	U/MU	Ugn/microvågsugn	FÖ	Öppningsbart fönster
KM	Kombimaskin			IL	Inspektionsslucka
KPH	Kapphylla			KLK	Klädkammare
L	Linneskåp			MU	Mikrovågsugn
				ST	Städutrustning
				STR	Stuprör
				UK	Underkantshöjd fönster
				U-TAK	Undertak

Lägenhet 2-1301


STORLEK 3 rok, ca 75 m²
PLACERING Trapphus 2, Plan 4

- Förråd i lgh 4 m²
- Balkong över hörn
- Möjlighet till separat kök
- Rumshöjd 2,9 m

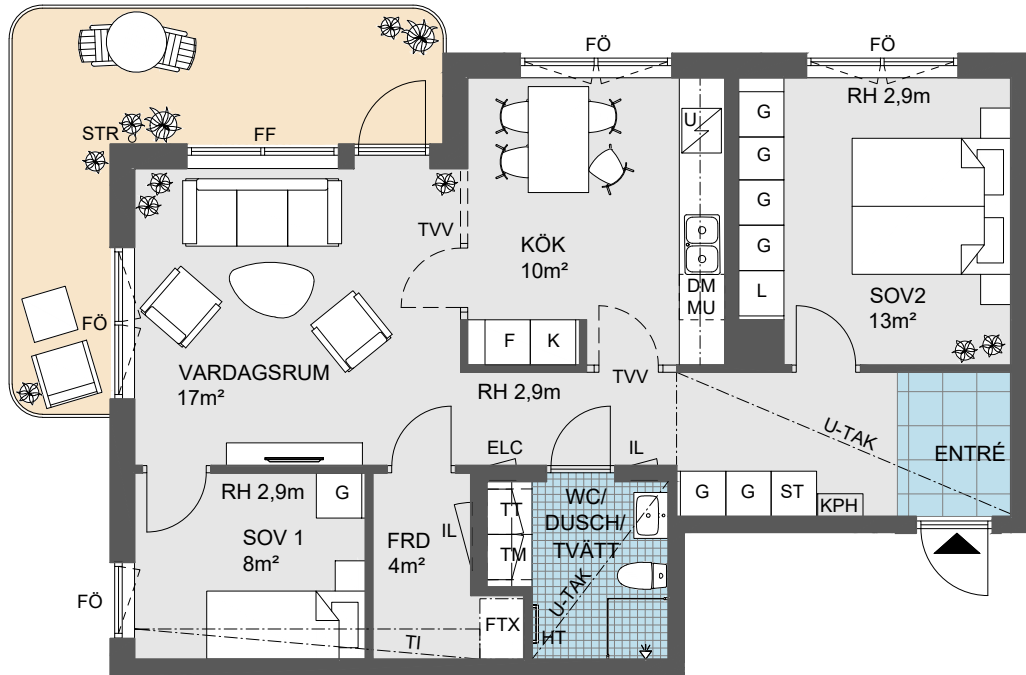

0 Skala 1:100 5m

Angivna ytor avser ungefärliga ytor avrundade till närmaste heltal i kvadratmeter.
 Generell rumshöjd 2,5 m. Sänkt rumshöjd med undertak 2,3 m om inget annat anges.
 Underkantshöjd på fönster 0,65 m om inget annat anges. Vid fönster förekommer radiatorer (redovisas ej). Rätt till eventuella ändringar förbehålles.


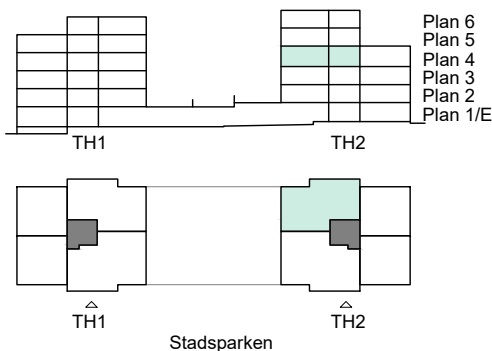


DM	Diskmaskin	ST	Städskåp	HT	Handdukstork
F	Frys	TI	Inklädnad i takvinkel	BP	Balkongplatta ovanför
FTX	Ventilationsaggregat	TM	Tvättmaskin	BS	Balkongskärm, höjd 2,2m
G	Garderob	TT	Torktumlare	ELC	Elcentral
K	Kylskåp	U	Spishäll med inbyggd ugn	FRD	Förråd
K/F	Kombinerad kyl/frys	U/MU	Ugn/microvågsugn	FÖ	Öppningsbart fönster
KM	Kombimaskin			IL	Inspektionslucka
KPH	Kapphylla			KLK	Klädkammare
L	Linneskåp			MU	Mikrovågsugn
				RH	Rumshöjd
				ST	Städutrustning
				STR	Stuprör
				UK	Underkantshöjd fönster
				U-TAK	Undertak



Lägenhet 2-1304

STORLEK 4 rok, ca 87 m²
PLACERING Trapphus 2, Plan 4

- Förråd i lgh 4 m²
- Balkong över hörn
- Möjlighet till separat kök
- Rumshöjd 2,9 m

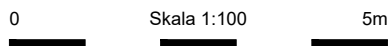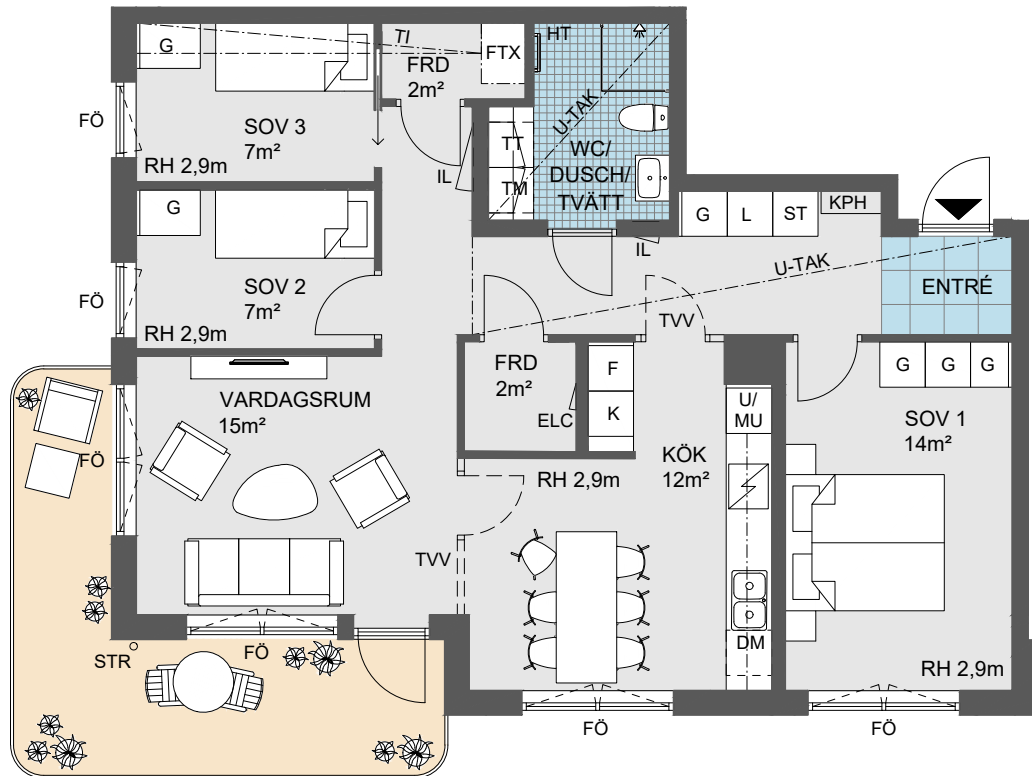

Angivna ytor avser ungefärliga ytor avrundade till närmaste heltal i kvadratmeter.
 Generell rumshöjd 2,5 m. Sänkt rumshöjd med undertak 2,3 m om inget annat anges.
 Underkantshöjd på fönster 0,65 m om inget annat anges. Vid fönster förekommer radiatorer (redovisas ej). Rätt till eventuella ändringar förbehålles.

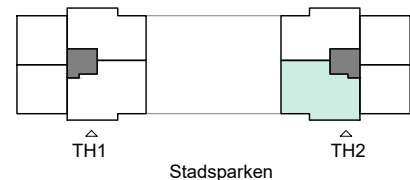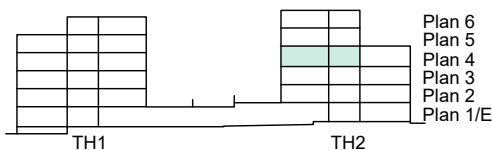


DM Diskmaskin	ST Städsåp	HT Handdukstork
F Frys	TI Inklädnad i takvinkel	BP Balkongplatta ovanför
FTX Ventilationsaggregat	TM Tvättmaskin	BS Balkongskärm, höjd 2,2m
G Garderob	TT Torktumlare	ELC Elcentral
K Kylskåp	U Spishäll med inbyggd ugn	FF Fast fönster
K/F Kombinerad kyl/frys	U/MU Ugn/microvågsugn	FRD Förråd
KM Kombimaskin		FÖ Öppningsbart fönster
KPH Kapphylla		IL Inspektionslucka
L Linneskåp		KLK Klädskåp
		MU Mikrovågsugn
		RH Rumshöjd
		ST Städutrustning
		STR Stuprör
		UK Underkantshöjd fönster
		U-TAK Undertak

Lägenhet 2-1401


STORLEK 3 rok, ca 75 m²
PLACERING Trapphus 2, Plan 5

- Förråd i lgh 4 m²
- Balkong över hörn
- Ca 33 m² terrass
- Möjlighet till separat kök

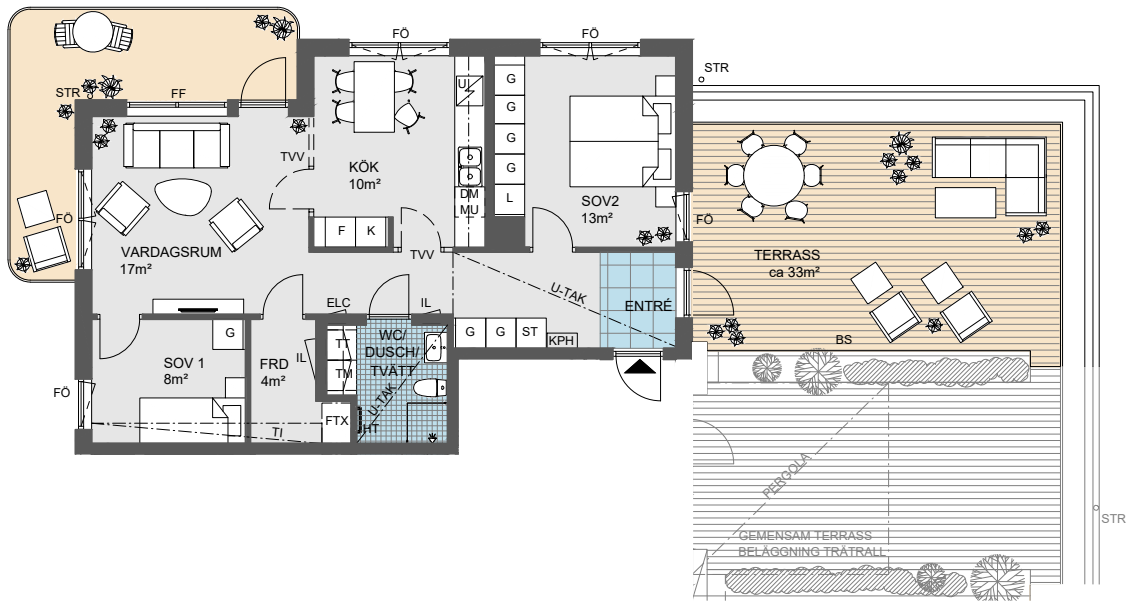

0 Skala 1:150 5m

Angivna ytor avser ungefärliga ytor avrundade till närmaste heltal i kvadratmeter.
 Generell rumshöjd 2,5 m. Sänkt rumshöjd med undertak 2,3 m om inget annat anges.
 Underkantshöjd på fönster 0,65 m om inget annat anges. Vid fönster förekommer radiatorer (redovisas ej). Rätt till eventuella ändringar förbehålles.

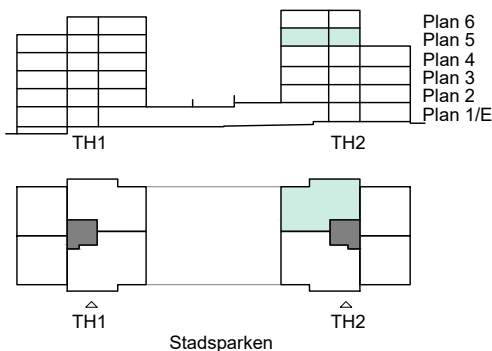


DM	Diskmaskin	ST	Städskåp	HT	Handdukstork
F	Frys	TI	Inklädnad i takvinkel	BP	Balkongplatta ovanför
FTX	Ventilationsaggregat	TM	Tvättmaskin	BS	Balkongskärm, höjd 2,2m
G	Garderob	TT	Torktumlare	ELC	Elcentral
K	Kylskåp	U	Spishäll med inbyggd ugn	FRD	Förråd
K/F	Kombinerad kyl/frys	U/MU	Ugn/microvågsugn	FÖ	Öppningsbart fönster
KM	Kombimaskin			IL	Inspektionslucka
KPH	Kapphylla			KLK	Klädkammare
L	Linneskåp			MU	Mikrovågsugn
				ST	Städutrustning
				STR	Stuprör
				UK	Underkantshöjd fönster
				U-TAK	Undertak

Lägenhet 2-1402


STORLEK 4 rok, ca 87 m²
PLACERING Trapphus 2, Plan 5

- Förråd i lgh 4 m²
- Balkong över hörn
- Ca 33 m² terrass
- Möjlighet till separat kök

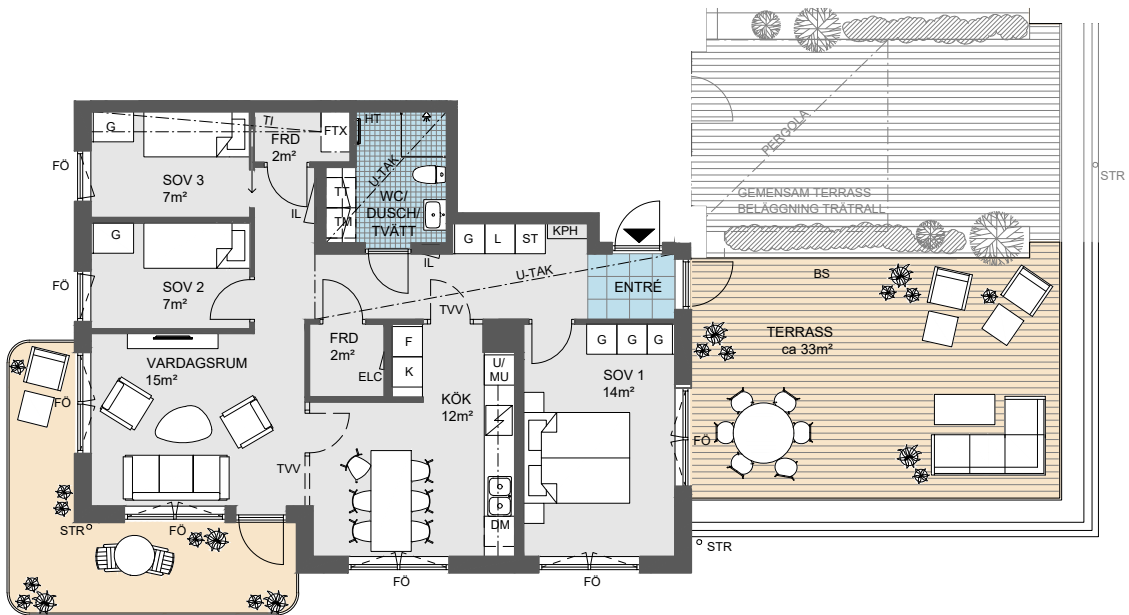

0 Skala 1:150 5m

Angivna ytor avser ungefärliga ytor avrundade till närmaste heltal i kvadratmeter.
 Generell rumshöjd 2,5 m. Sänkt rumshöjd med undertak 2,3 m om inget annat anges.
 Underkantshöjd på fönster 0,65 m om inget annat anges. Vid fönster förekommer radiatorer (redovisas ej). Rätt till eventuella ändringar förbehålles.

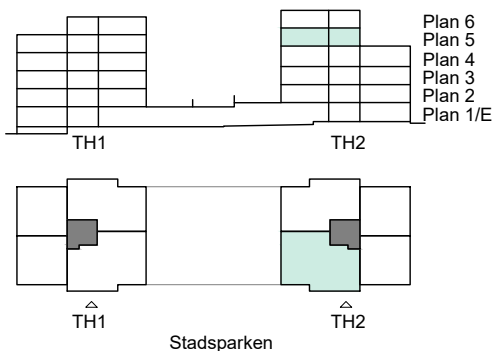


DM	Diskmaskin	ST	Städskåp	HT	Handdukstork
F	Frys	TI	Inklädnad i takvinkel	BP	Balkongplatta ovanför
FTX	Ventilationsaggregat	TM	Tvättmaskin	BS	Balkongskärm, höjd 2,2m
G	Garderob	TT	Torktumlare	ELC	Elcentral
K	Kylskåp	U	Spishäll med inbyggd ugn	FRD	Förråd
K/F	Kombinerad kyl/frys	U/MU	Ugn/microvågsugn	FÖ	Öppningsbart fönster
KM	Kombimaskin			IL	Inspektionslucka
KPH	Kapphylla			KLK	Klädkammare
L	Linneskåp			MU	Mikrovågsugn
				ST	Städutrustning
				STR	Stuprör
				UK	Underkantshöjd fönster
				U-TAK	Undertak

Lägenhet 2-1501


STORLEK 3 rok, ca 75 m²
PLACERING Trapphus 2, Plan 6

- Förråd i lgh 4 m²
- Balkong över hörn
- Möjlighet till separat kök

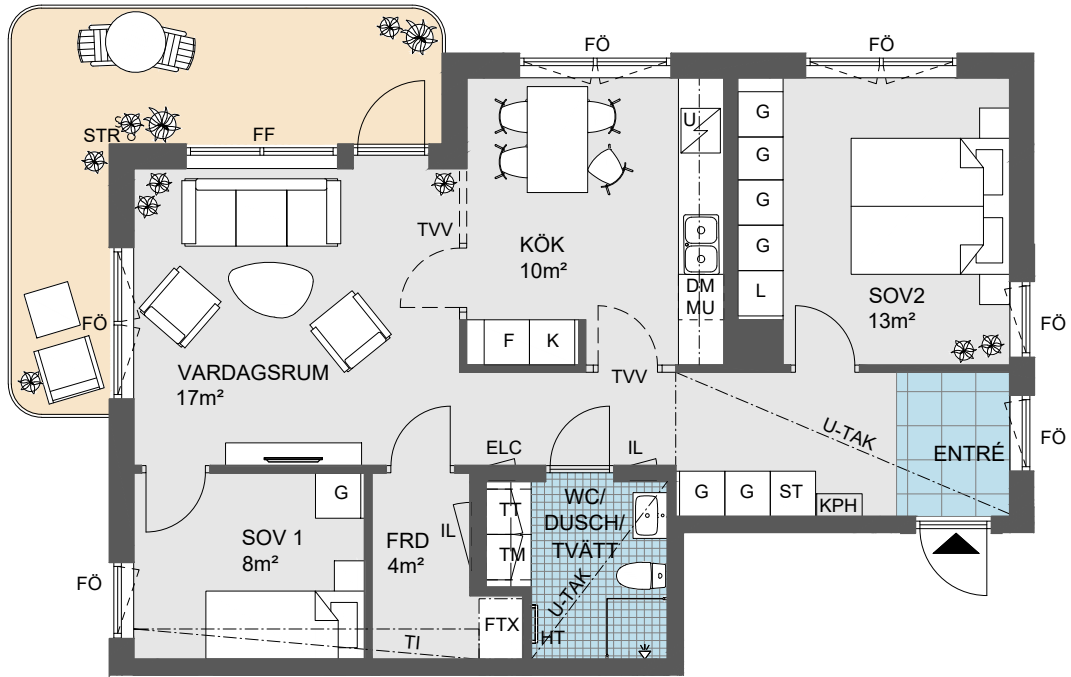

0 Skala 1:100 5m

Angivna ytor avser ungefärliga ytor avrundade till närmaste heltal i kvadratmeter.
 Generell rumshöjd 2,5 m. Sänkt rumshöjd med undertak 2,3 m om inget annat anges.
 Underkantshöjd på fönster 0,65 m om inget annat anges. Vid fönster förekommer radiatorer (redovisas ej). Rätt till eventuella ändringar förbehålles.

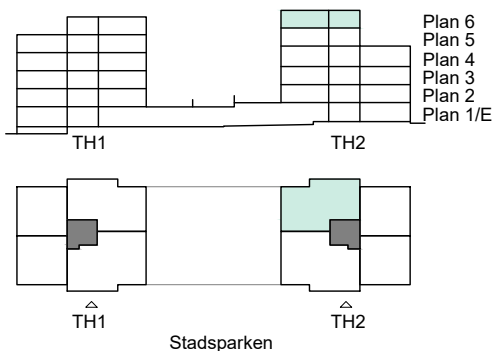


DM Diskmaskin	ST Städsåp	HT Handduktork
F Frys	TI Inklädnad i takvinkel	BP Balkongplatta ovanför
FTX Ventilationsaggregat	TM Tvättmaskin	BS Balkongskärm, höjd 2,2m
G Garderob	TT Torktumlare	ELC Elcentral
K Kylskåp	U Spishäll med inbyggd ugn	FRD Förråd
K/F Kombinerad kyl/frys	U/MU Ugn/mikrovågsugn	FÖ Öppningsbart fönster
KM Kombimaskin		IL Inspektionslucka
KPH Kapphylla		KLK Klädkammare
L Linneskåp		MU Mikrovågsugn
		ST Städutrustning
		STR Stuprör
		UK Underkantshöjd fönster
		U-TAK Undertak

Lägenhet 2-1502


STORLEK 4 rok, ca 87 m²
PLACERING Trapphus 2, Plan 6

- Förråd i lgh 4 m²
- Balkong över hörn
- Möjlighet till separat kök

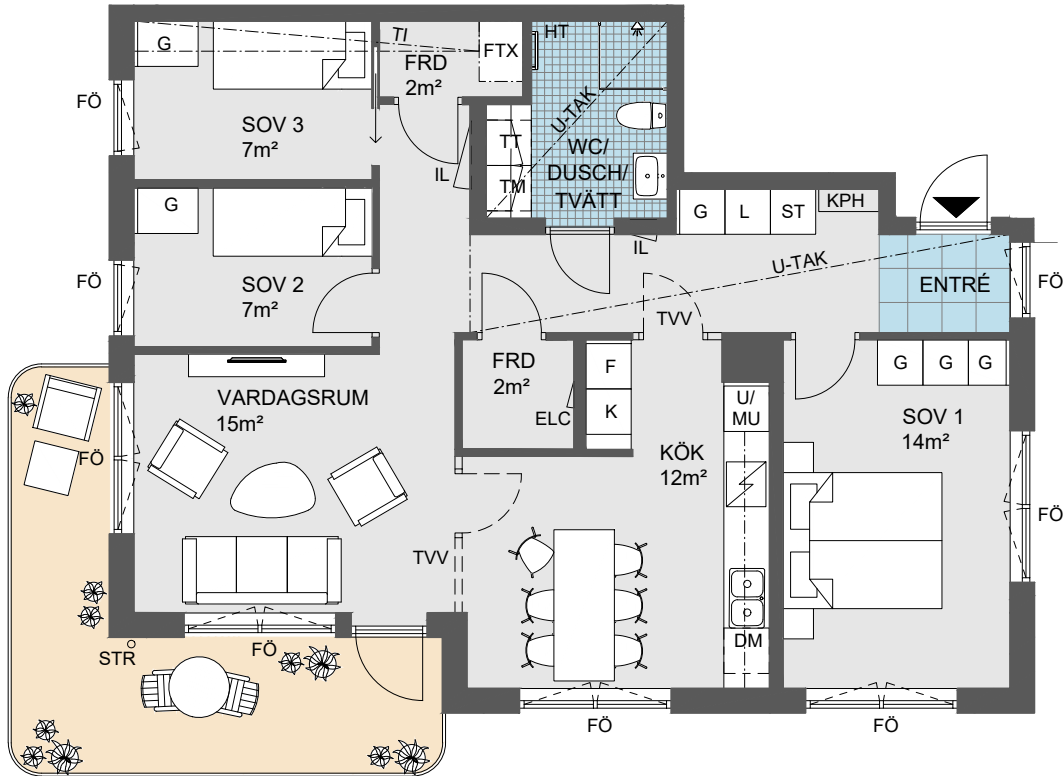

0 Skala 1:100 5m

Angivna ytor avser ungefärliga ytor avrundade till närmaste heltal i kvadratmeter.
 Generell rumshöjd 2,5 m. Sänkt rumshöjd med undertak 2,3 m om inget annat anges.
 Underkantshöjd på fönster 0,65 m om inget annat anges. Vid fönster förekommer radiatorer (redovisas ej). Rätt till eventuella ändringar förbehålles.

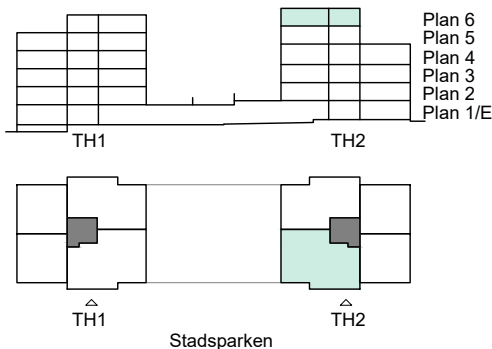

DM	Diskmaskin	ST	Städsåp	HT	Handdukstork
F	Frys	TI	Inklädnad i takvinkel	BP	Balkongplatta ovanför
FTX	Ventilationsaggregat	TM	Tvättmaskin	BS	Balkongskärm, höjd 2,2m
G	Garderob	TT	Torktumlare	ELC	Elcentral
K	Kylskåp	U	Spishäll med inbyggd ugn	FRD	Förråd
K/F	Kombinerad kyl/frys	U/MU	Ugn/microvågsugn	FÖ	Öppningsbart fönster
KM	Kombimaskin			IL	Inspektionslucka
KPH	Kapphylla			KLK	Klädkammare
L	Linnesåp			MU	Mikrovågsugn
				ST	Städutrustning
				STR	Stuprör
				UK	Underkantshöjd fönster
				U-TAK	Undertak



obos.se/manstenern-tabypark