


B I
e₁ p₁ f₁ v₁ fril
3.6 6.0

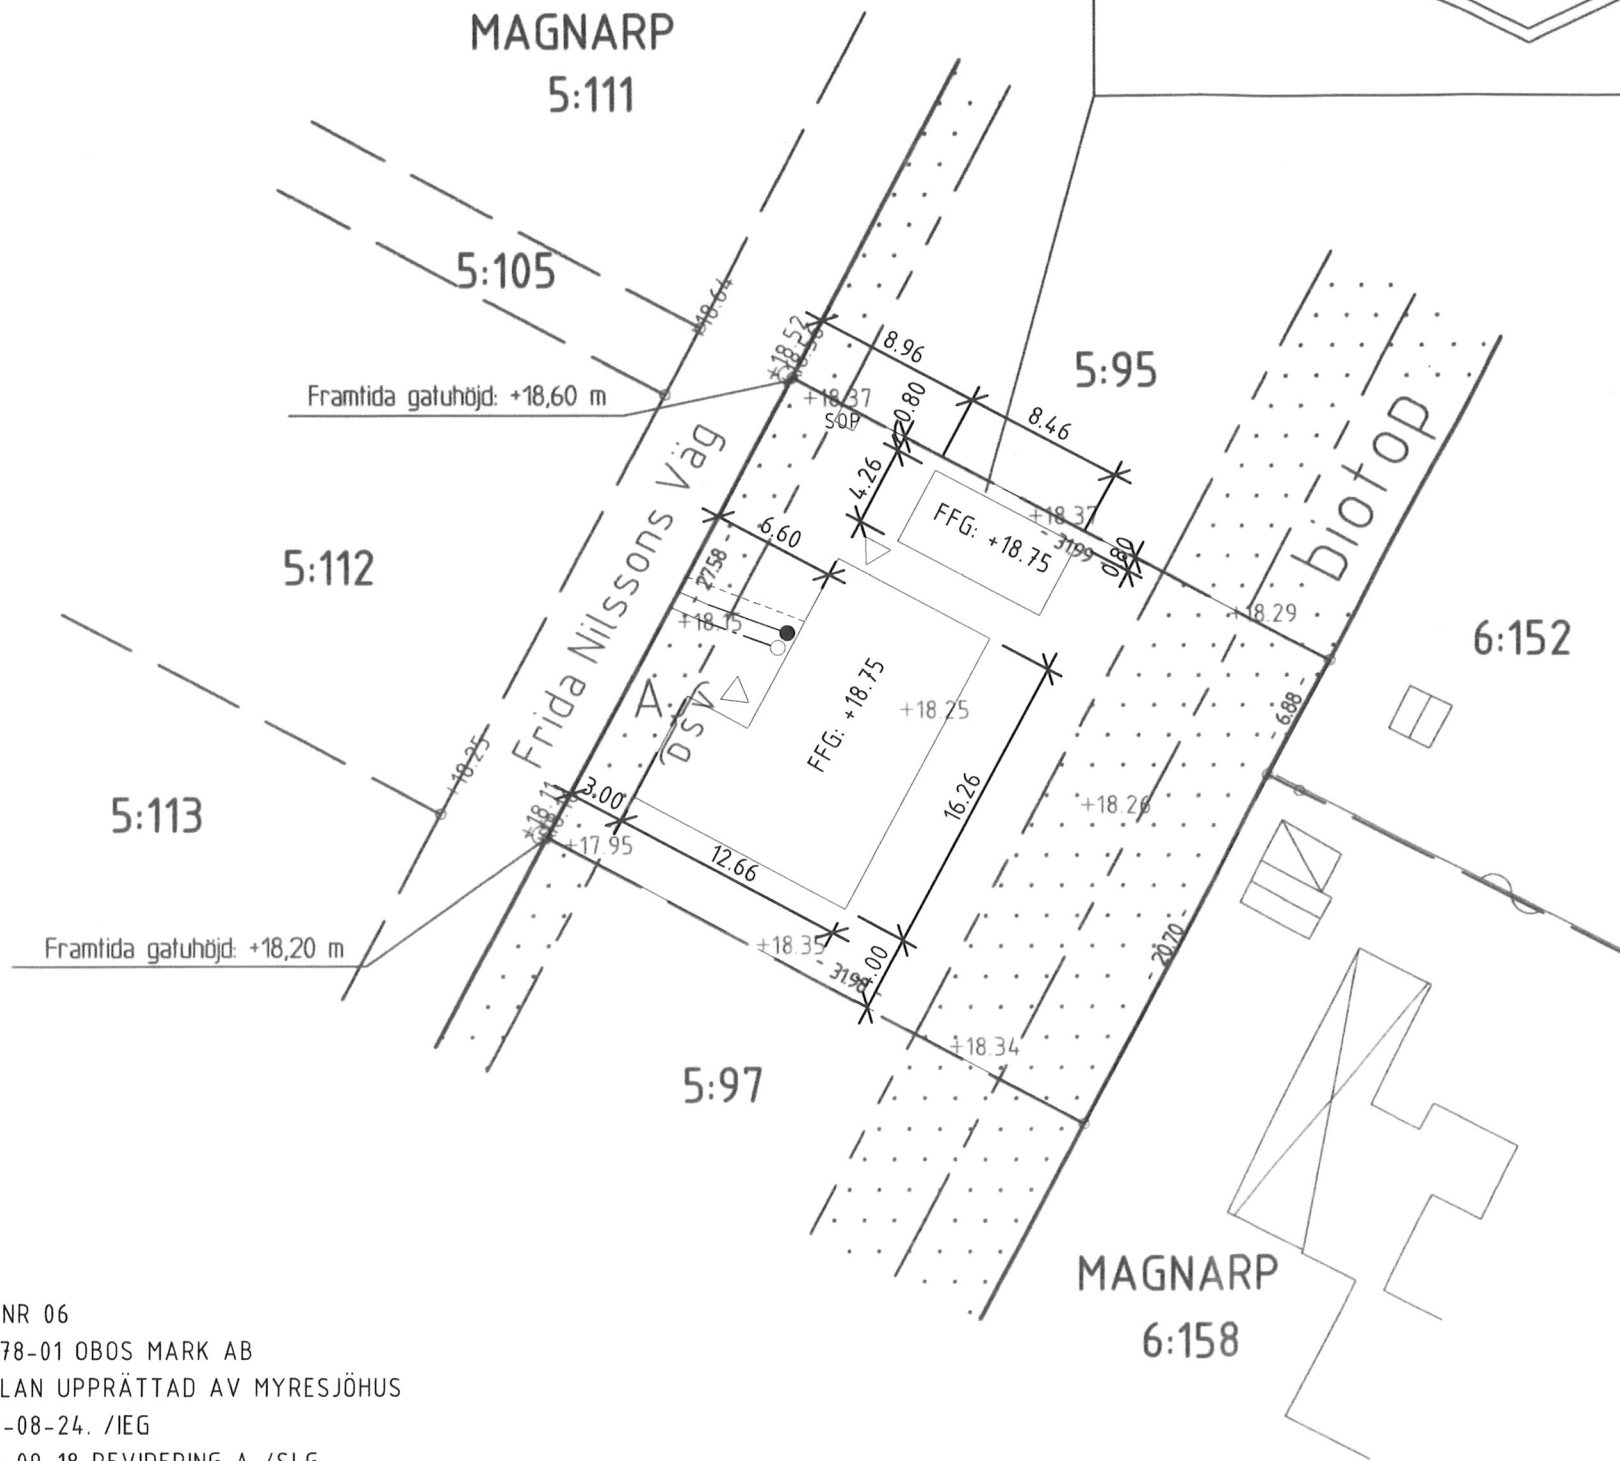

NYBYGGNADSKARTA

Datum 2020-07-01
Dnr K 2020-000637

Ängelholms kommun

Fastighet
MAGNARP 5:96

Gatuadress
Frida Nilssons Väg 11

Area m²
882

Kommun
Ängelholm

För uppgifter som berör gata och VA ansvarar respektive enhet på Ängelholms kommun för.

Förbindelsepunkt	Vattengångens höjd i Förbindelsepunkt	Diameter i förbindelsepunkt
Vatten	A	Ø 32 PE
Spillvatten	A	Ø 110 PP
Dagvatten	A	Ø 110 PP

Anm.
Vattengång för spill- och dagvattnet är angivet i spolbrunnarna.
Dämningshöjd för dagvatten är lika med gatuhöjd

- 0.0 - Avstånd mellan gränsmarkeringar enligt förrättningsakt.
Observera att planbestämmelserna ska kontrolleras mot plankartan som är juridiskt bindande.

Fastigheten bildad el reg	2017-04-04
Detaljplan	2016-08-16 (DP 1092)

Befintlig höjd	+0.0
Planområdesgräns	-----
Användningsgräns	-----
Egenskapsgräns	-----
Fjärrvärmeledning	----- F -----
Gasledning	----- G -----
Belysningsstolpe, teknikskåp	⊕ □


SERVISLEDNINGAR FÖR VATTEN OCH AVLÖPP

Fastighetens VA-installation kan erhålla anslutning till den allmänna VA-anläggningen enligt nybyggnadskarta. För brukande av allmän va-ledning gäller föreskrifter i "Allmänna bestämmelser för brukande av allmän vatten- och avloppsanläggning ABVA"

Fastigheten kan för närvarande icke anslutas till allmän VA-anläggning

Önskas ytterligare upplysningar, kontakta kommunens VA-enhet

RIT. NR 06
105278-01 OBOS MARK AB
SITPLAN UPPRÄTTAD AV MYRESJÖHUS
2020-08-24. /IEG
2020-09-18 REVIDERING A /SLG
2020-10-16 REVIDERING B /IEG
2020-11-26 REVIDERING D /MLG.
2020-12-04 REVIDERING E /MLG.
2020-12-09 REVIDERING F /MLG.

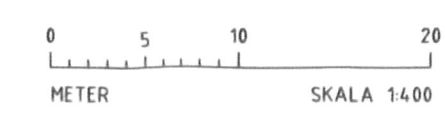

Rev.	Ant.	Revideringen avser	Datum	Sign.

Skala 1:400	Koordinatsystem i plan SWEREF 99 13 30	Koordinatsystem i höjd RH 2000	Beteckningsstandard HMK-Ka, HMK-Ge:D
Mätning SH	Ritn redig SH	Granskning DL	