


HUS 1-10

STORLEK 4 rok, 122 kvm
PLACERING BYGGNAD A

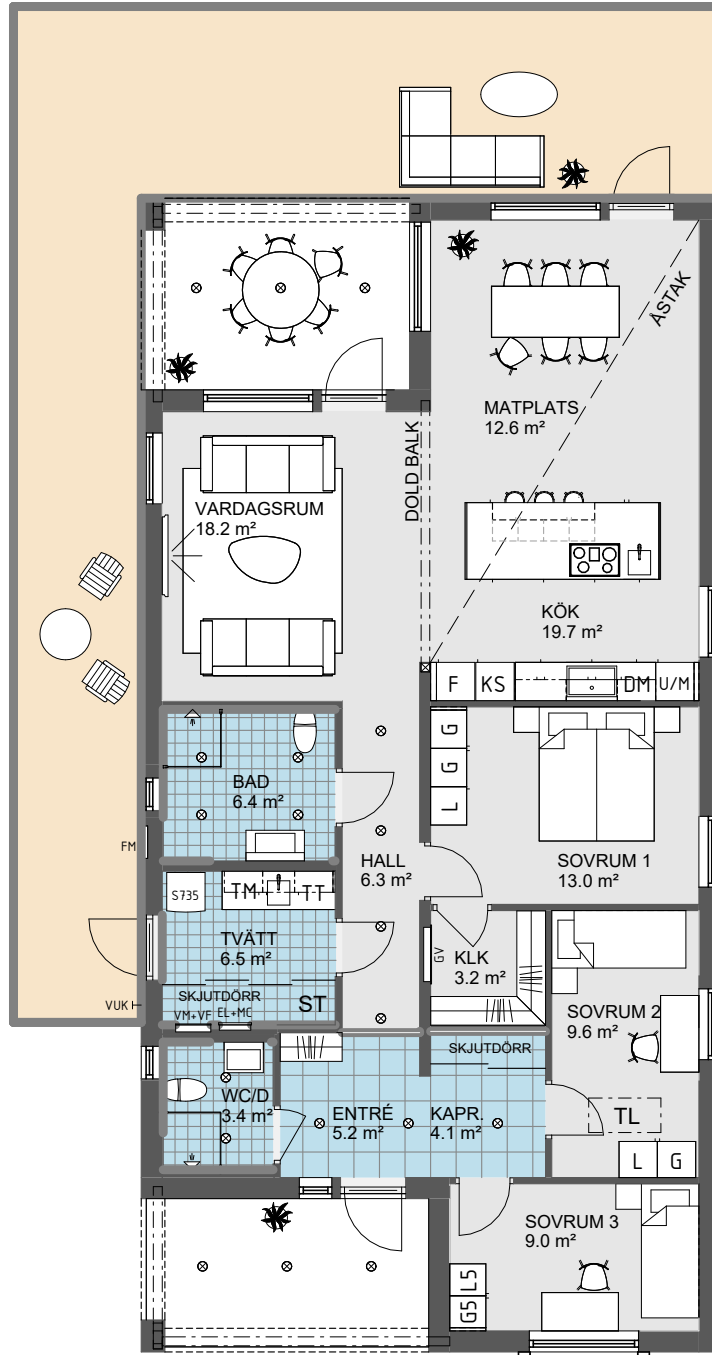

0 Skala 1:100 5 m



Angivna ytor avser ungefärliga ytor avrundade till närmsta heltal i kvadratmeter.
Generell rumshöjd 2.5m om inget annat anges.
Överkantshöjd på fönster och dörrar 2.1m om inget annat anges.
Rätt till eventuella ändringar förbehålles.

ST	STÄDSKÅP	TL	INVÄNDIG TAKLUCKA
KAPPHYLLA		G	GARDEROB
DM	DISKMASKIN	L	LINNESKÅP
SPIS		U/M	UGN/MICRO I HÖGSKÅP
K/S	KYL/SVAL	F	FRYS
TM	TVÄTTMASKIN	TT	TORKTUMLARE
FVP	VÄRMEPUMP		