


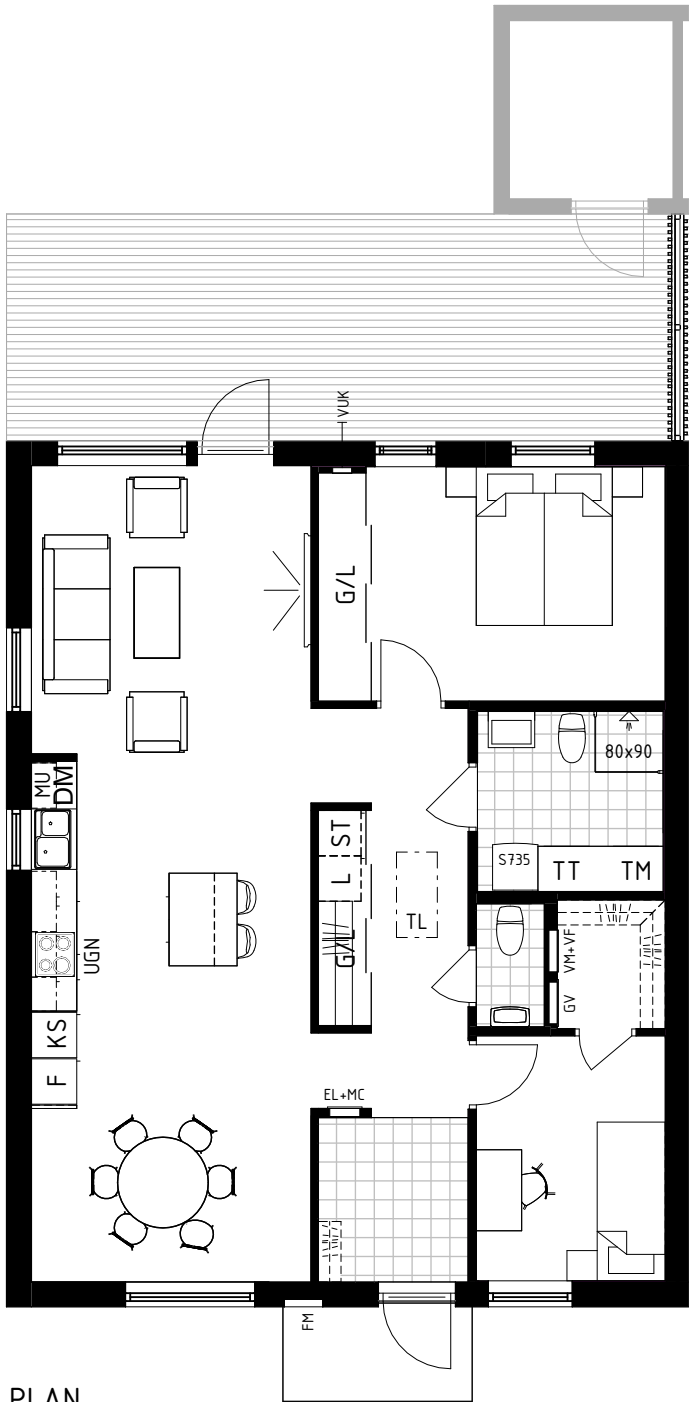

PLAN

PLANLÖSNINGSALTERNATIV & TILLVAL

FRÅNVAL VÄGG SOVRUM 3
- FRÅNVAL AV VÄGG MELLAN KÖK OCH SOVRUM 3 FÖR STORT KÖK/MATPLATS.

KÖK
- VID FRÅNVAL AV VÄGG MELLAN KÖK OCH SOVRUM 3 TILLKOMMER ALLTID TILLVAL AV KÖKSÖ. KÖKSÖ GÅR EJ ATT VÄLJA SEPARAT.

ENTRÉ
- KLINKER ISTÄLLET FÖR PARKETTGOLV.

WC/D/TVÄTT
- DUSCHVÄGGAR 80x90 ISTÄLLET FÖR DRAPERISTÅNG.

BET	ÄNDRING AVSER	DATUM	SIGN
-----	---------------	-------	------

 ANSVARIG PART		PROJEKT			
574 85 VETLANDA TEL. 010-434 17 50		OBOS BOSTADSUTVECKLING AB BRF VIDEGÅRDEN		HANDLING	
KONTAKTPERSON		VELLINGE KOMMUN		FÖRSLAGSRITNING	
SE OBOS PORTAL				HUSTYP	FORMAT
GODKÄND AV		RITNINGSKATEGORI		BYGGNAD B	A3
SKAPAD AV		INNEHÅLL		DATUM	SKALA
JPS				2025-01-30	1 : 100
PROJEKTNR				RITN.NR	BET
401199				A-46-1-01	

