


# 4 rok, ca 99m kvm

**PLACERING** Gavel vänster 02-1001, 03-1001

- Flexibel planlösning – möjlighet till ytterligare ett sovrum (tillval vägg i tidigt skede)
- Separat wc
- Egen uppfart med plats för två bilar
- Isolerat förråd

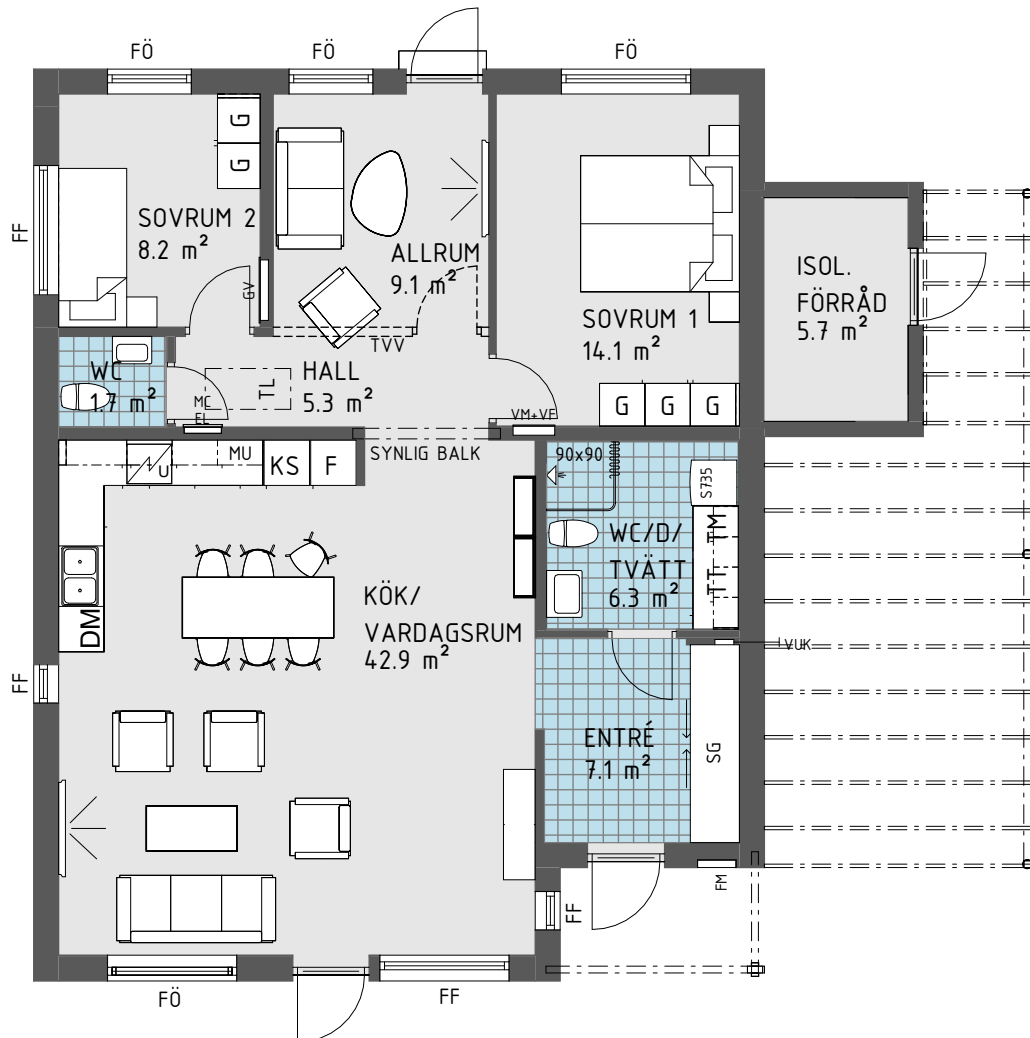

0 Skala 1:100 5 m


Angivna ytor avser ungefärliga ytor avrundade till närmsta heltal i kvadratmeter.  
Generell rumshöjd 2.5m om inget annat anges.  
Överkantshöjd på fönster och dörrar 2.1m om inget annat anges.  
Rätt till eventuella ändringar förbehålles.

|     |                          |       |                                     |     |                      |
|-----|--------------------------|-------|-------------------------------------|-----|----------------------|
| VP  | Värmepump                | TM    | Tvättmaskin                         | FF  | Fasta fönster        |
| KPH | Kapphylla                | TT    | Torktumlare                         | FÖ  | Öppningsbart fönster |
| DM  | Diskmaskin               | G     | Garderob                            | FRD | Förråd               |
| U   | Spishäll med inbyggd ugn | VUK   | Vattenutkastare                     | VL  | Vindslucka           |
| K   | Kylskåp                  | GV/MC | Fördelarskåp Golvvärme/Mediacentral | MU  | Microvågsugn         |
| F   | Frys                     | EL    | Elcentral                           | TVV | Tillvalsvägg         |
| L   | Linneskåp                | VM/VF | Vattenmätare/Fördelarskåp vatten    |     |                      |
| SG  | Skjutdörrsgarderob       | ST    | Plats för städutrustning            |     |                      |

# 4 rok, ca 99m kvm

**PLACERING** Mitthus (entré höger) 02-1002, 02-1003

- Flexibel planlösning – möjlighet till ytterligare ett sovrum (tillval vägg i tidigt skede)
- Separat wc
- Egen uppfart med plats för två bilar
- Isolerat förråd

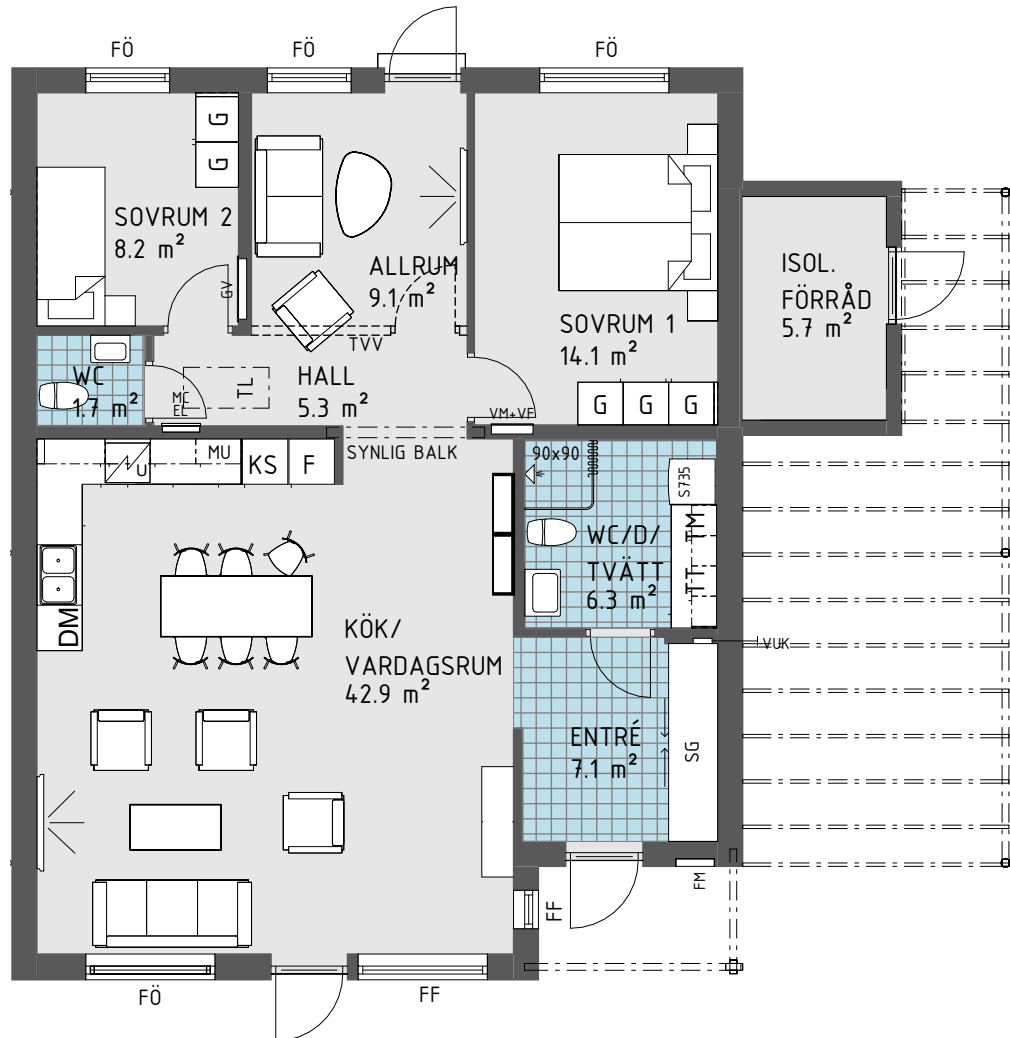

0 Skala 1:100 5 m


Angivna ytor avser ungefärliga ytor avrundade till närmsta heltal i kvadratmeter.  
Generell rumshöjd 2.5m om inget annat anges.  
Överkantshöjd på fönster och dörrar 2.1m om inget annat anges.  
Rätt till eventuella ändringar förbehålles.

|     |                          |       |                                     |     |                      |
|-----|--------------------------|-------|-------------------------------------|-----|----------------------|
| VP  | Värmepump                | TM    | Tvättmaskin                         | FF  | Fasta fönster        |
| KPH | Kapphylla                | TT    | Torktumlare                         | FÖ  | Öppningsbart fönster |
| DM  | Diskmaskin               | G     | Garderob                            | FRD | Förråd               |
| U   | Spishäll med inbyggd ugn | VUK   | Vattenutkastare                     | VL  | Vindslucka           |
| K   | Kylskåp                  | GV/MC | Fördelarskåp Golvvärme/Mediacentral | MU  | Microvägsugn         |
| F   | Frys                     | EL    | Elcentral                           | TVV | Tillvalsvägg         |
| L   | Linneskåp                | VM/VF | Vattenmätare/Fördelarskåp vatten    |     |                      |
| SG  | Skjutdörrsgarderob       | ST    | Plats för städutrustning            |     |                      |

# 4 rok, ca 99m kvm

**PLACERING** Gavel höger 02-1004

- Flexibel planlösning – möjlighet till ytterligare ett sovrum (tillval vägg i tidigt skede)
- Separat wc
- Egen uppfart med plats för två bilar
- Isolerat förråd

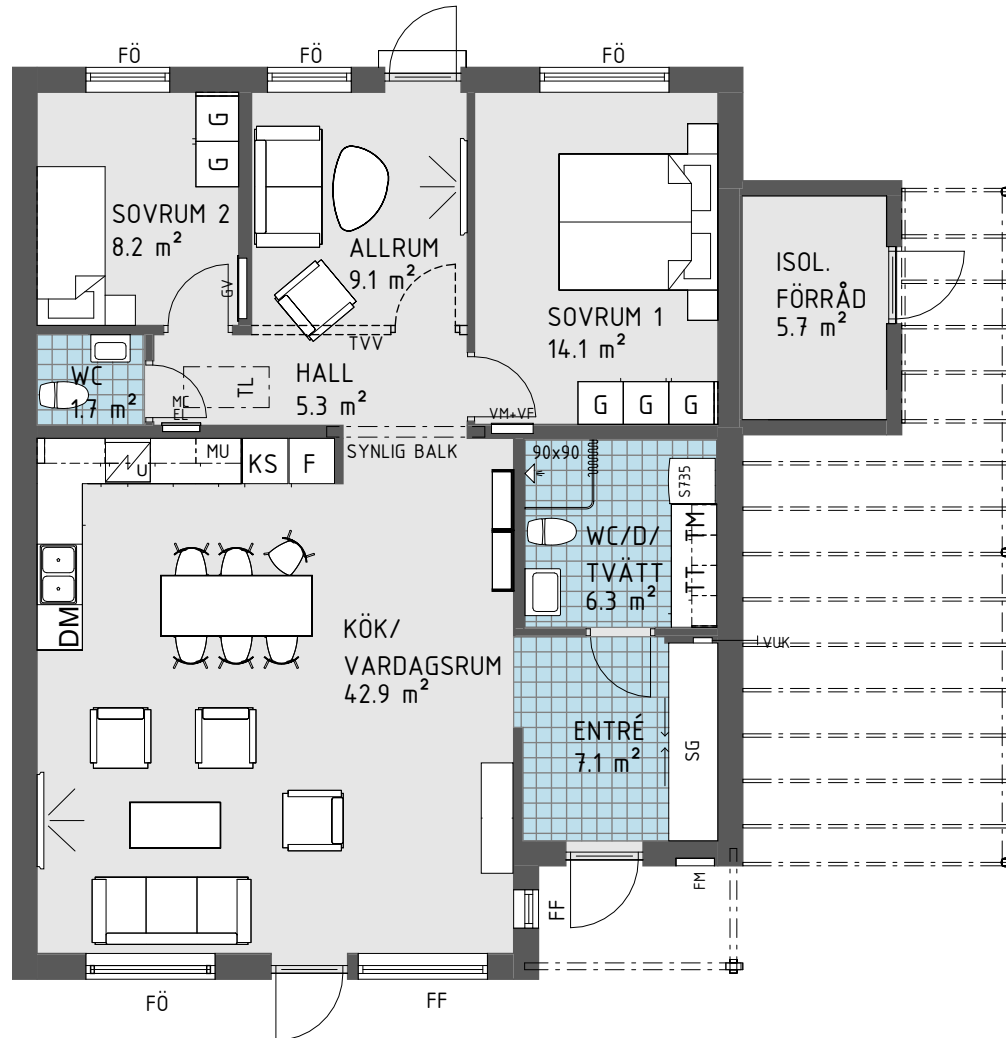

0 Skala 1:100 5 m


Angivna ytor avser ungefärliga ytor avrundade till närmsta heltal i kvadratmeter.  
Generell rumshöjd 2.5m om inget annat anges.  
Överkantshöjd på fönster och dörrar 2.1m om inget annat anges.  
Rätt till eventuella ändringar förbehålles.

|     |                          |       |                                     |     |                      |
|-----|--------------------------|-------|-------------------------------------|-----|----------------------|
| VP  | Värmepump                | TM    | Tvättmaskin                         | FF  | Fasta fönster        |
| KPH | Kapphylla                | TT    | Torktumlare                         | FÖ  | Öppningsbart fönster |
| DM  | Diskmaskin               | G     | Garderob                            | FRD | Förråd               |
| U   | Spishäll med inbyggd ugn | VUK   | Vattenutkastare                     | VL  | Vindslucka           |
| K   | Kylskåp                  | GV/MC | Fördelarskåp Golvvärme/Mediacentral | MU  | Microvågsugn         |
| F   | Frys                     | EL    | Elcentral                           | TVV | Tillvalsvägg         |
| L   | Linneskåp                | VM/VF | Vattenmätare/Fördelarskåp vatten    |     |                      |
| SG  | Skjutdörrsgarderob       | ST    | Plats för städutrustning            |     |                      |

# 4 rok, ca 99m kvm

**PLACERING** Gavel höger 03-1003

- Flexibel planlösning – möjlighet till ytterligare ett sovrum (tillval vägg i tidigt skede)
- Separat wc
- Egen uppfart med plats för två bilar
- Isolerat förråd

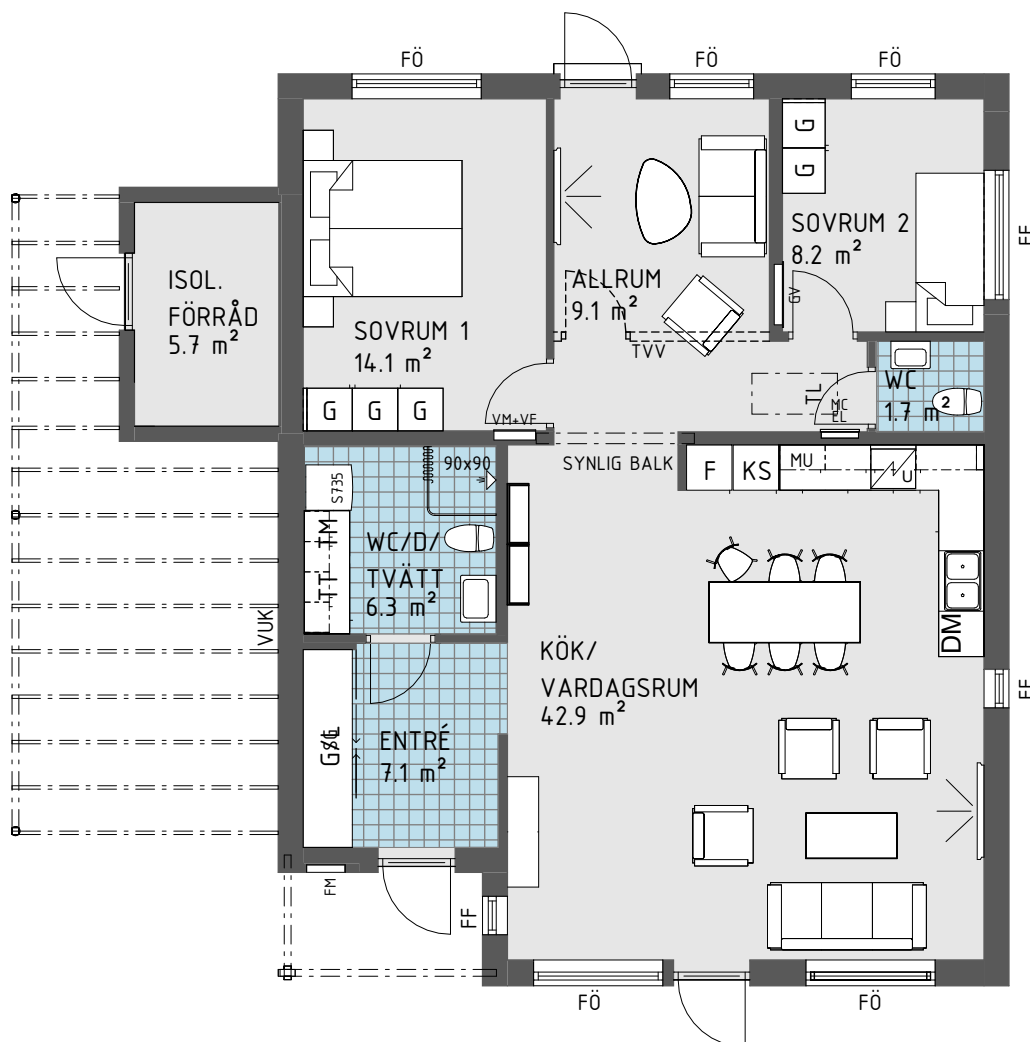

0 Skala 1:100 5 m

Angivna ytor avser ungefärliga ytor avrundade till närmsta heltal i kvadratmeter.  
Generell rumshöjd 2.5m om inget annat anges.  
Överkantshöjd på fönster och dörrar 2.1m om inget annat anges.  
Rätt till eventuella ändringar förbehålles.

|     |                          |       |                                     |     |                      |
|-----|--------------------------|-------|-------------------------------------|-----|----------------------|
| VP  | Värmepump                | TM    | Tvättmaskin                         | FF  | Fasta fönster        |
| KPH | Kapphylla                | TT    | Torktumlare                         | FÖ  | Öppningsbart fönster |
| DM  | Diskmaskin               | G     | Garderob                            | FRD | Förråd               |
| U   | Spishäll med inbyggd ugn | VUK   | Vattenutkastare                     | VL  | Vindslucka           |
| K   | Kylskåp                  | GV/MC | Fördelarskåp Golvvärme/Mediacentral | MU  | Microvågsugn         |
| F   | Frys                     | EL    | Elcentral                           | TVV | Tillvalsvägg         |
| L   | Linneskåp                | VM/VF | Vattenmätare/Fördelarskåp vatten    |     |                      |
| SG  | Skjutdörrsgarderob       | ST    | Plats för städutrustning            |     |                      |