

RIT.NR.06
 107561-06 OBOS MARK AB FK MH GÖTEBORG
 SITUATIONSPLAN UPPRÄTTAD AV MYRESJÖHUS
 2022-06-13, EFN
 2022-06-23, REV A, EFN
 2022-10-06, REV B, VCN



Fastigheten berörs av
 Servitut avseende:
 -

Ledningsrätt avseende:
 -

Fastigheten äger andel i
 Gemensamhetsanläggning avsedd för:
 Väg

Samfällighet avsedd för:
 -

KRETSLOPP OCH VATTEN
 FÖRESKRIFTER för VA-anslutning

För information om VA-anslutning, se bilaga
 Vald lösning för avfallshantering ska redovisas på bygglovsritning. Anvisningar finns i
 "Gör rum för miljön" på www.goteborg.se <<http://www.goteborg.se>>. För flerbostadshus ska
 avfallslösning för rest-, mat- och grovavfall samt förpackningar och tidningar redovisas

Underjordisk anläggning Nej Ja
 Strandskydd Nej Ja
 Fornlämning Nej Ja

Fastighetsbildning överensstämmer med detaljplan

Bilagor som hör till kartan:

Tillräckligt tryck i kranen
 Följebrev
 VA-svar

Fornlämning är skyddad enligt lag om kulturminnen.
 Tillstånd kan erfordras innan märk-/byggarbeten påbörjas.
 Kontakta Länsstyrelsens kulturmiljöenhet på tel: 010-22 44 000
 eller ansök på www.lansstyrelsen.se

NYBYGGNADSKARTA anses ligga till grund för bygglovs-ansökan för
 nybyggnad samt större tillbyggnad. NYBYGGNADSKARTA gäller i högst två år.

NYBYGGNADSKARTA

Hästevik 2:766


ÄRENDENUMMER: 22-3409
 Upprättad: 2022-06-03

FASTIGHETSUPPGIFTER

Plantyp: Avstyckningsplan	<input type="checkbox"/> tomtindelning	<input type="checkbox"/> fastighetsplan
Akt: 1480K-XIV-2007		
Area för fastigheten: 509 kvm	Kontroll i fält: 2022-05-20	
Referenssystem i plan/höjd: SWEREF 99 12 00 / RH2000	Skala och format: 1:400 (A3)	Handläggare: BK
<input checked="" type="checkbox"/> OBS! Gällande plan redovisar höjder i gammalt höjdsystem		
<input type="checkbox"/> GH88		
<input type="checkbox"/> Göteborgs lokala		

Telefon: 031-368 19 60
 Epost: nybyggnadskartor@sbk.goteborg.se

Nybyggnadskartan skall användas som underlag för
 situationsplan och den får inte ändras eller beskåras

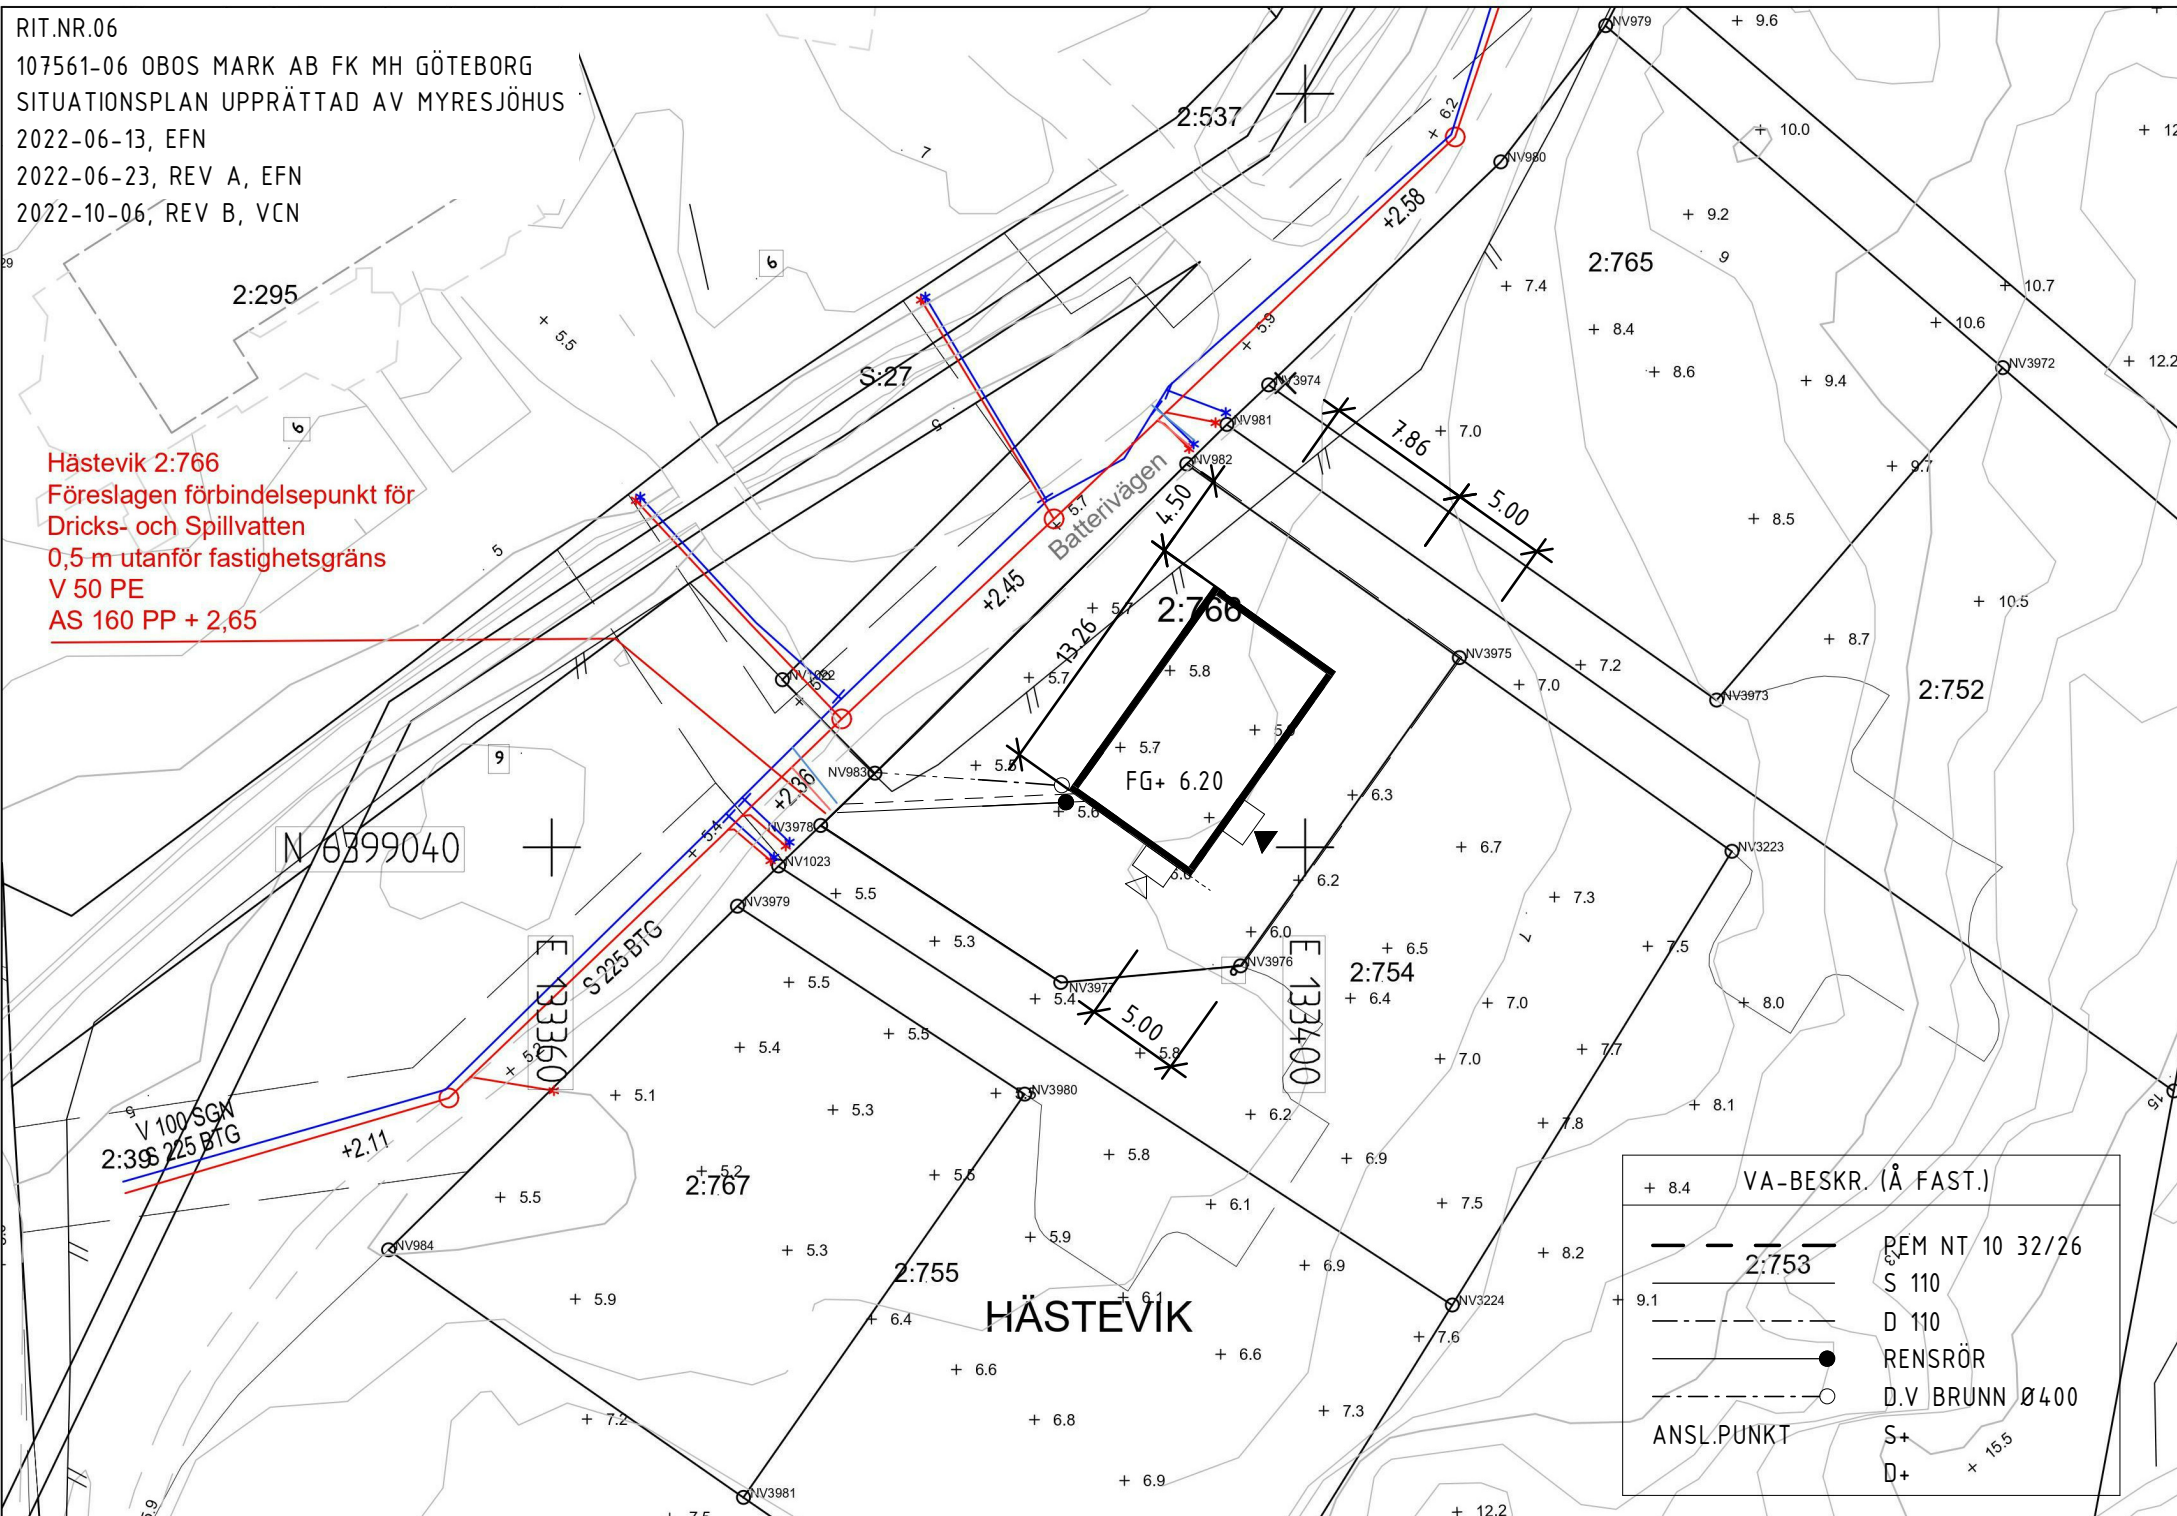

VA-BESKR. (Å FAST.)

REM NT 10 32/26	2:753
S 110	
D 110	
RENSRÖR	
D.V BRUNN Ø400	
ANSL.PUNKT	

TECKENFÖRKLARING

- Användningsgräns
- Egenskapsgräns
- Fastighetsgräns
- 3D-/ ägarlägenhetsgräns
- Rättighetsgräns (serv, lr, ga)
- Prickmark
- Ex. Detaljplanebestämmeiser
- Lr, serv/ ga:2
- 2:669, s:235
- 137:31
- g14348
- Rättighet/gemensamhetsanl. Reg.beteckning för fastighet, samfällighet
- Fastighetsbeteckning 3D/Ägarlgh
- Gränspunkt/nummer
- Inmätt gränspunkt
- Fornlämning/gräns

- Väg/gata
- AS Spillvatten
- AD Dagvatten
- V Vatten
- vy Vattenyta
- Bäck
- Lövskog, Barrskog
- Berg
- Markslagslinje
- Stödmur
- Staket
- Häck
- Nivåkurvor
- Höjdangivelse
- Byggnad-inmätt fasad
- Byggnad-takkontur
- Strandskyddslinje
- skyddet gäller på den sidan av linjen där texten är placerad

Observera att lägesosäkerheten på lägesbunden data kan variera.

Via ledningskollen.se får du kontakt med eventuellt berörda ledningsägare på specifik fastighet. Gör din beställning av ledningsinformation inför planering av markarbete och byggnation.