




Bygg- och miljöförvaltningen
Geodataavdelningen

Kungsbacka

NYBYGGNADSKARTA

FASTIGHET
BOLSHEDEN 1:74

ADRESS
Hedens Backe 8A

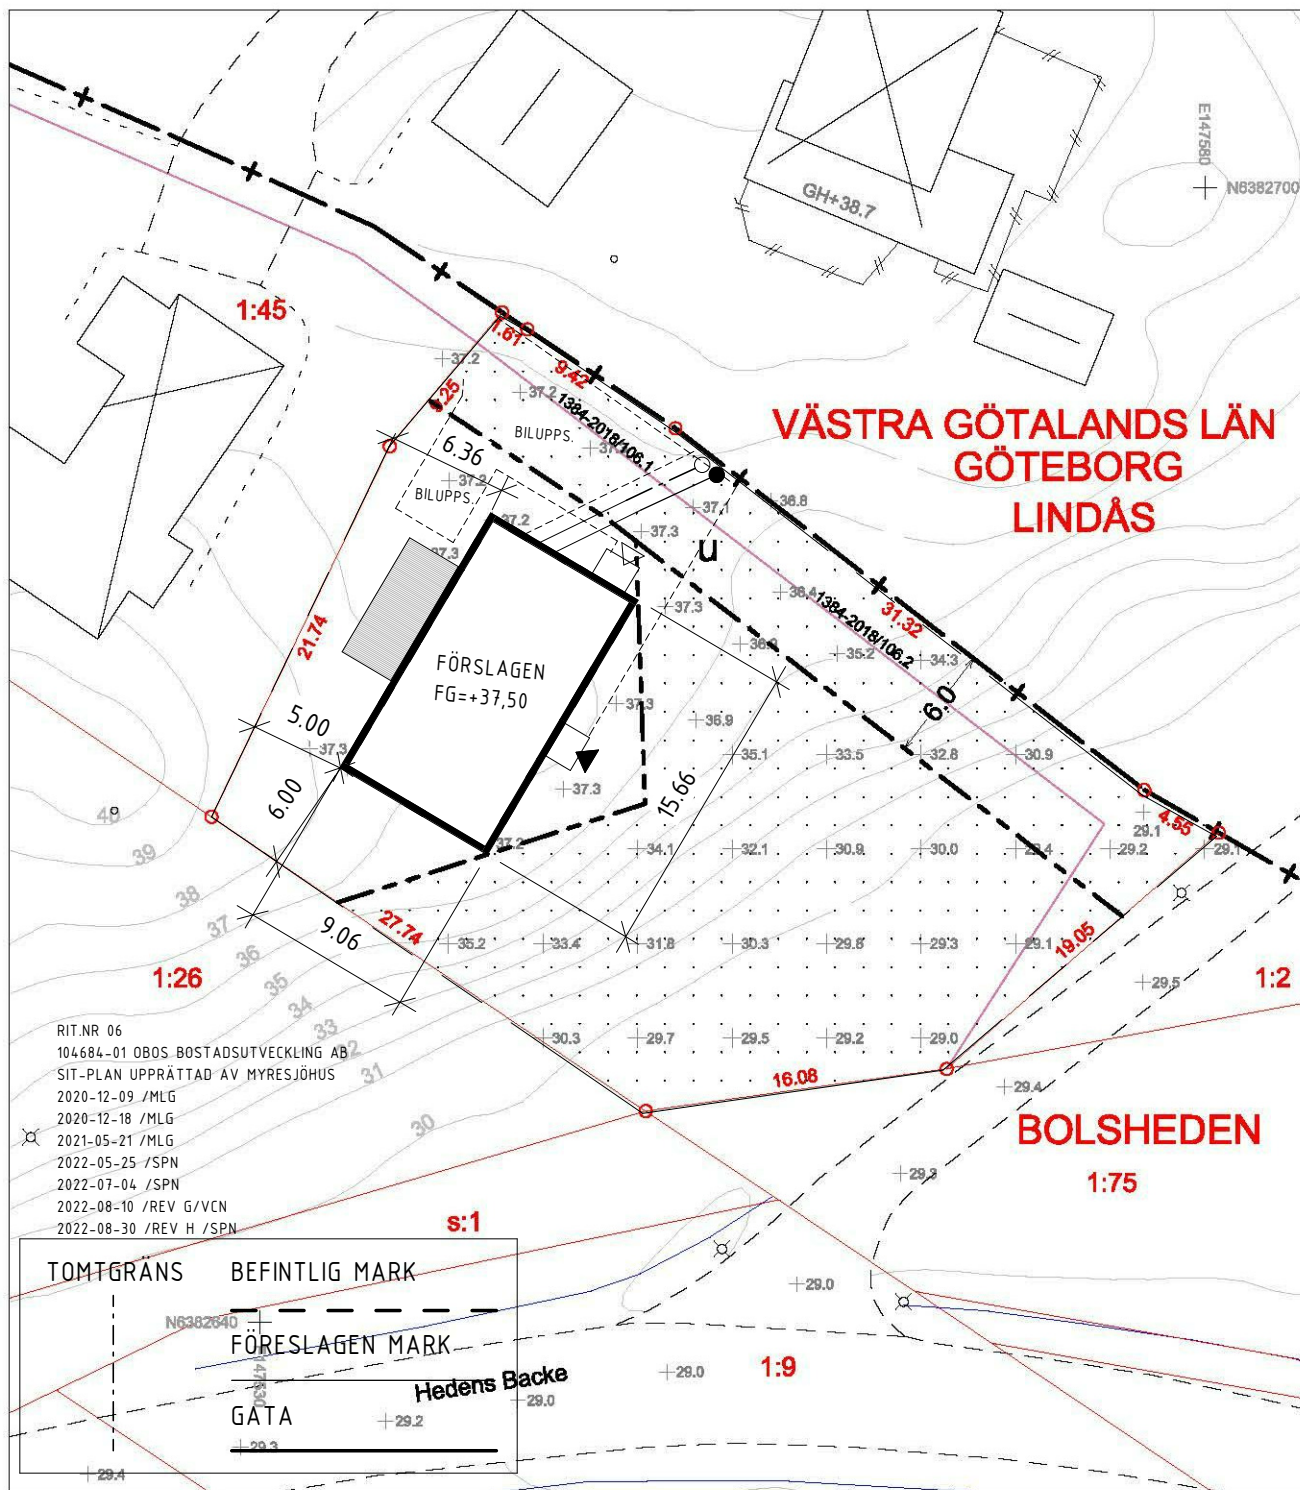

DETALJPLAN
S110

FASTSTÄLLD
1987-04-09

Upprättad 2022-05-04 av:

Detaljplanebestämmelser och teckenförklaring enligt bifogat dokument.

Rättigheter kan vara ofullständigt redovisat.

Kartan innehåller detaljer med varierande noggrannhet.

Patrik Stenberg, Mätningssingenjör

PLANSYSTEM
SWEREF 99 12 00

HÖJDSYSTEM
RH 2000

DIARIENUMMER
N26/22

RITAD AV
IP

ANMÄRKNING

REVIDERAD

SKALA
1:400