


4 RoK, ca 114 kvm

LÄGENHET 1001

- Hörmlägenhet mot två väderstreck
- Möjlighet till köksö
- Förråd i lägenheten samt ca 2 kvm förråd externt i mobilitetshuset
- Två badrum
- Social och öppen planlösning mellan kök och vardagsrum

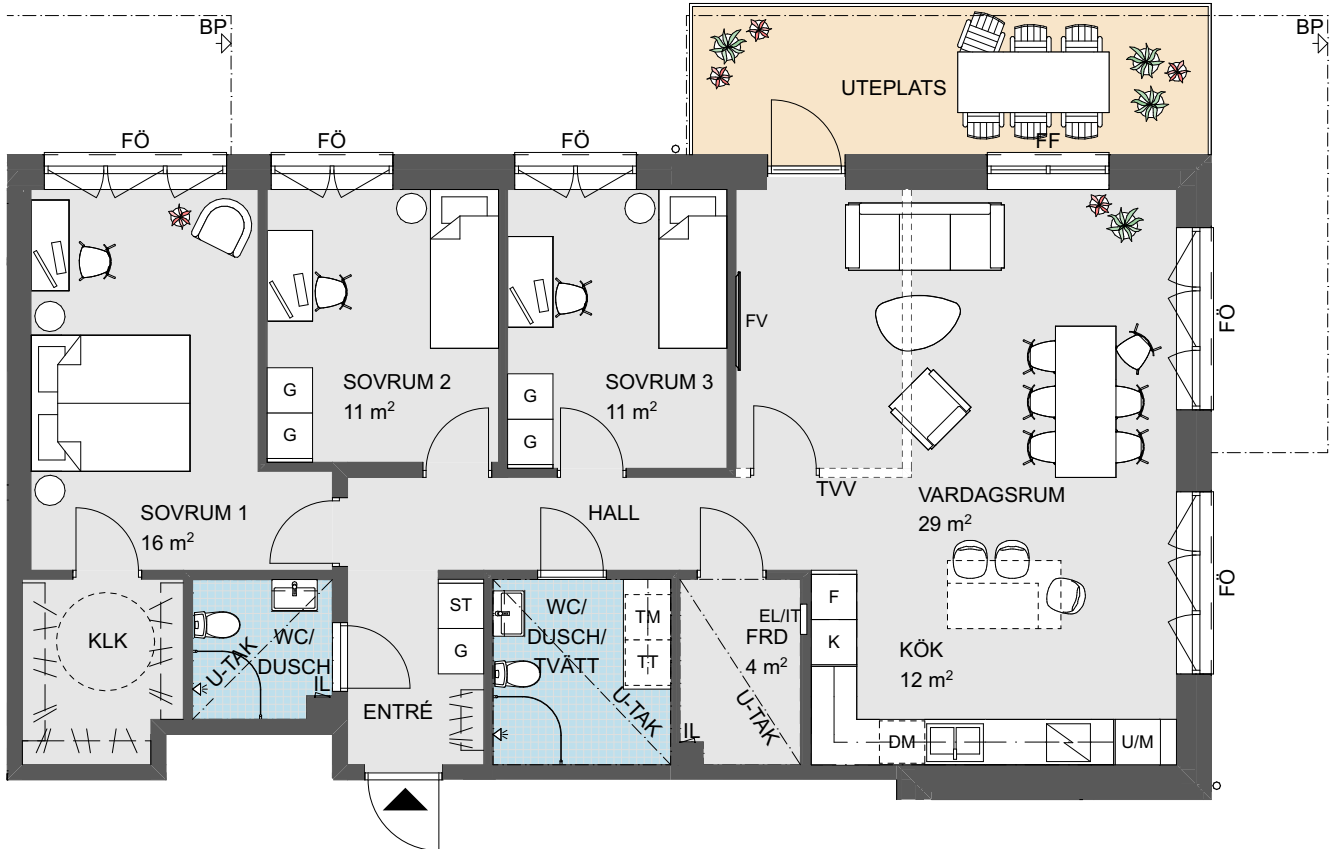



0 Skala 1:100 5m

Angivna ytor avser ungefärliga ytor avrundade till närmaste heltal i kvadratmeter.

Generell rumshöjd 2,5 m. Sänkt rumshöjd med undertak 2,3 m om inget annat anges.

Underkantshöjd på fönster 0,7 m om inget annat anges.

Vid fönster förekommer radiatorer (redovisas ej). Rätt till eventuella ändringar förbehålles.

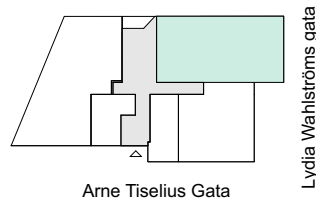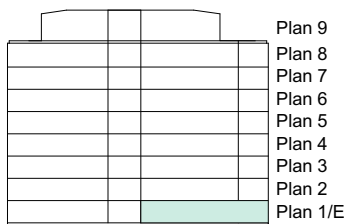


DM	Diskmaskin	SG	Skjutdörrsgarderob	EL/IT	Elcentral/Mediacentral
F	Frys	ST	Städsåp	FF	Fast fönster
G	Garderob	ST	Städutrustning	FRD	Förråd
K	Kylskåp		Inklädnad	FÖ	Öppningsbart fönster
K/F	Kombinerad kyl/frys	TM	Tvättmaskin	FV	Förstärkt vägg för TV
KM	Kombimaskin	TT	Torktumlare	KLK	Klädkammare
(KM)	Förberett för kombimaskin		Spishäll med inbyggd ugn	M	Mikrovågsugn
///	Kapphylla		U/M	ST	Städutrustning
L	Linneskåp			U-TAK	Undertak
				TVV	Tillvalsvägg
				FVV	Frånvalsvägg
				BP	Balkongplatta ovanför
				BS	Balkongskärm
				IL	Inspektionslucka

3 RoK, ca 79 kvm

LÄGENHET 1002

- Hörlägenhet mot två väderstreck
- Social och öppen planlösning mellan kök och vardagsrum
- Praktisk klädkammare med fönster och ingång från sovrummet.
- Förråd i lägenheten
- Möjlig till 4:a

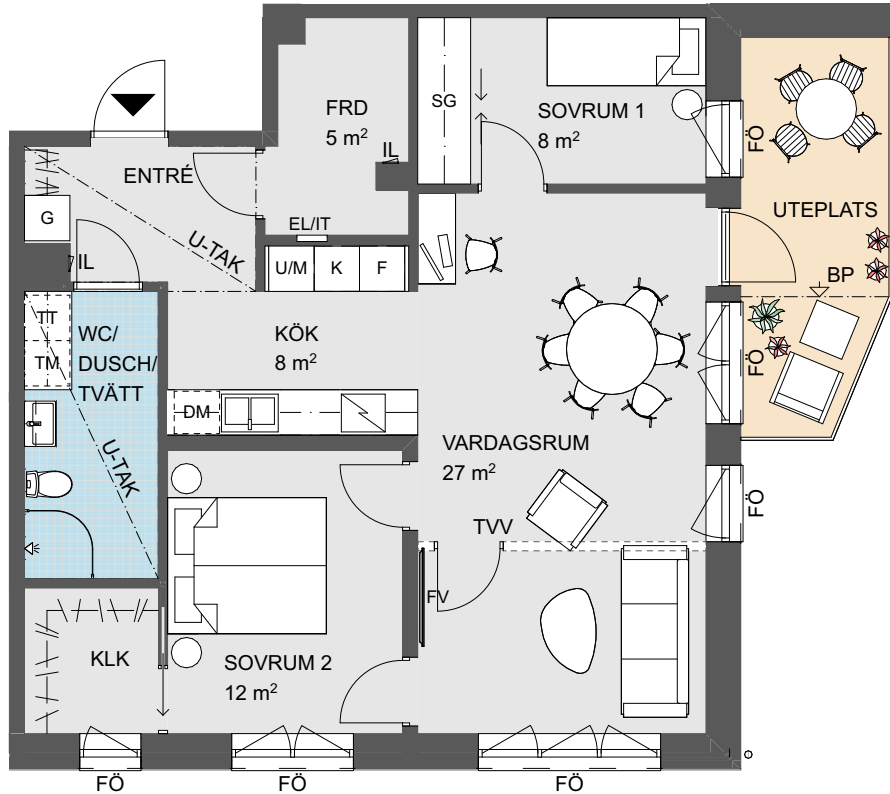



0 Skala 1:100 5m

Angivna ytor avser ungefärliga ytor avrundade till närmaste heltal i kvadratmeter.

Generell rumshöjd 2,5 m. Sänkt rumshöjd med undertak 2,3 m om inget annat anges.

Underkantshöjd på fönster 0,7 m om inget annat anges.

Vid fönster förekommer radiatorer (redovisas ej). Rätt till eventuella ändringar förbehålles.

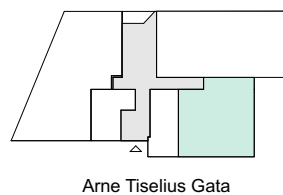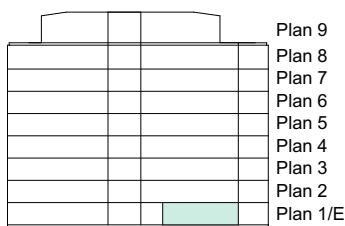

DM	Diskmaskin	SG	Skjutdörrsgarderob	EL/IT	Elcentral/Mediacentral
F	Frys	ST	Städsåp	FF	Fast fönster
G	Garderob	ST	Städutrustning	FRD	Förråd
K	Kylskåp		Inklädnad	FÖ	Öppningsbart fönster
K/F	Kombinerad kyl/frys	TM	Tvättmaskin	FV	Förstärkt vägg för TV
KM	Kombimaskin	TT	Torktumlare	KLK	Klädkammare
(KM)	Förberett för kombimaskin		Spishäll med inbyggd ugn	M	Mikrovågsugn
///	Kapphylla	U	Ugn/mikrovågsugn	ST	Städutrustning
L	Linneskåp	U/M	Ugn/mikrovågsugn	U-TAK	Undertak
				TVV	Tillvalsvägg
				FVV	Frånvalsvägg
				BP	Balkongplatta ovanför
				BS	Balkongskärm
				IL	Inspektionslucka

5 RoK, ca 128 kvm


LÄGENHET 1003

- Gavellägenhet mot tre väderstreck
- Förråd i lägenheten samt ca 2 kvm förråd externt i mobilitetshuset
- Två uteplatser, en i väster och en i öster, med möjlighet till flera möbelgrupper
- Social och öppen planlösning mellan kök och vardagsrum
- Tre badrum
- Generös, separat tvätt
- Möjlighet till pentry, kombimaskin och en avskild entré i uthyringsdelen.
- Möjlig 4:a med allrum centralt i lägenheten
- Möjlighet till köksö



0 Skala 1:100 5m

Angivna ytor avser ungefärliga ytor avrundade till närmaste heltal i kvadratmeter.
 Generell rumshöjd 2,5 m. Sänkt rumshöjd med undertak 2,3 m om inget annat anges.
 Underkantshöjd på fönster 0,7 m om inget annat anges.
 Vid fönster förekommer radiatorer (redovisas ej).
 Rätt till eventuella ändringar förbehålles.

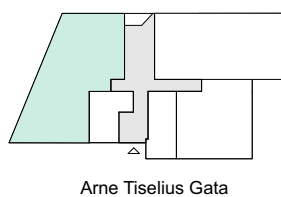


DM	Diskmaskin	SG	Skjuddörrsgarderob	EL/IT	Elcentral/Mediacentral
F	Frys	ST	Städsåp	FF	Fast fönster
G	Garderob	ST	Städutrustning	FRD	Förråd
K	Kylskåp		Inklädnad	FÖ	Öppningsbart fönster
K/F	Kombinerad kyl/frys		TM	FV	Förstärkt vägg för TV
KM	Kombimaskin		TT	KLK	Klädkammare
(KM)	Förberett för kombimaskin			M	Mikrovågsugn
///	Kapphylla			ST	Städutrustning
L	Linneskåp			U-TAK	Undertak
				TVV	Tillvalsvägg
				[---]	Frånvalsvägg
				BP	Balkongplatta ovanför
				BS	Balkongskärm
				IL	Inspektionslucka

2 RoK, ca 50 kvm

LÄGENHET 1101

- Social och öppen planlösning mellan kök och vardagsrum
- Balkong och fönster mot innergården.
- Maximerad förvaringsyta bakom praktiska skjutdörrar.
- Stor balkong

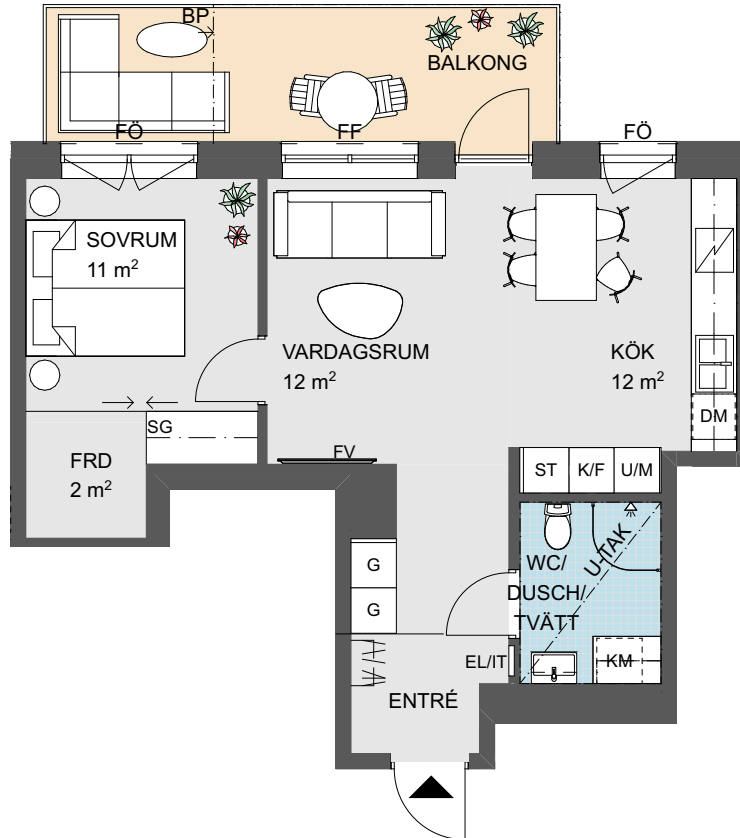

0 Skala 1:100 5m



Angivna ytor avser ungefärliga ytor avrundade till närmaste heltal i kvadratmeter.

Generell rumshöjd 2,5 m. Sänkt rumshöjd med undertak 2,3 m om inget annat anges.

Underkants höjd på fönster 0,7 m om inget annat anges.

Vid fönster förekommer radiatorer (redovisas ej).

Rätt till eventuella ändringar förbehålles.

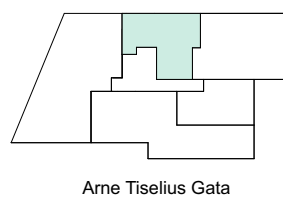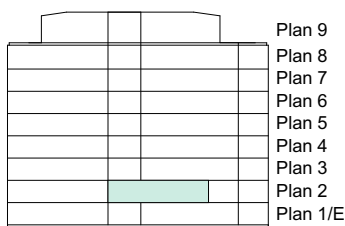


DM	Diskmaskin	SG	Skjutdörrsgarderob	EL/IT	Elcentral/Mediacentral
F	Frys	ST	Städsåp	FF	Fast fönster
G	Garderob	ST	Städutrustning	FRD	Förråd
K	Kylskåp		Inklädnad	FÖ	Öppningsbart fönster
K/F	Kombinerad kyl/frys	TM	Tvättmaskin	FV	Förstärkt vägg för TV
KM	Kombimaskin	TT	Torktumlare	KLK	Klädkammare
(KM)	Förberett för kombimaskin		Spishäll med inbyggd ugn	M	Mikrovågsugn
///	Kapphylla	U/M	Ugn/mikrovågsugn	ST	Städutrustning
L	Linneskåp			U-TAK	Undertak
				TVV	Tillvalsvägg
				[---]	Frånvalsvägg
				BP	Balkongplatta ovanför
				BS	Balkongskärm
				IL	Inspektionslucka

3 RoK, ca 78 kvm



LÄGENHET 1102

- Hörlägenhet mot två väderstreck
- Rymlig hörnbalkong med möjlighet till flera möbelgrupper
- Social och öppen planlösning mellan kök och vardagsrum
- Förråd i lägenheten
- Möjlighet till köksö
- Möjlig 2:a

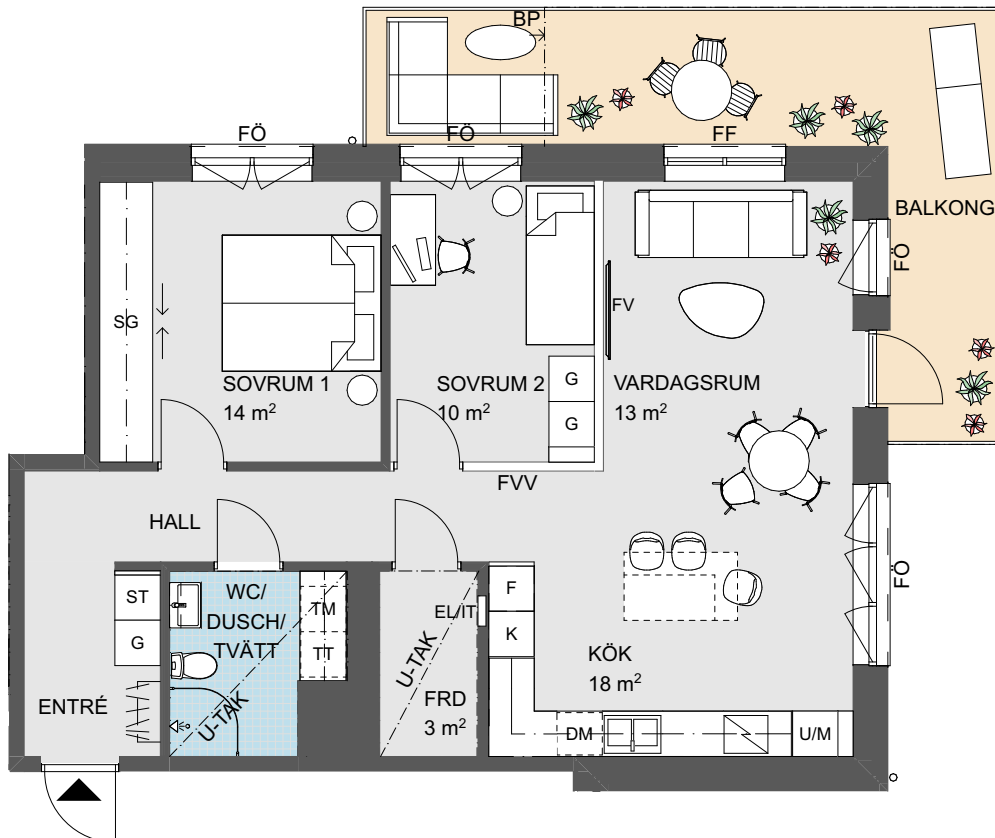

0 Skala 1:100 5m

Angivna ytor avser ungefärliga ytor avrundade till närmaste heltal i kvadratmeter.
 Generell rumshöjd 2,5 m. Sänkt rumshöjd med undertak 2,3 m om inget annat anges.
 Underkantshöjd på fönster 0,7 m om inget annat anges.
 Vid fönster förekommer radiatorer (redovisas ej).
 Rätt till eventuella ändringar förbehålles.

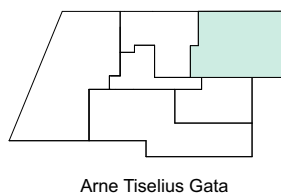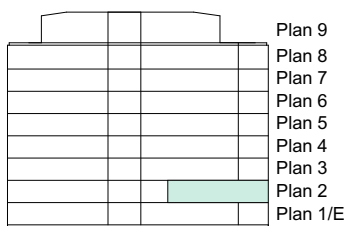


DM	Diskmaskin	SG	Skjuddörrsgarderob	EL/IT	Elcentral/Mediacentral
F	Frys	ST	Städsåp	FF	Fast fönster
G	Garderob	ST	Städutrustning	FRD	Förråd
K	Kylskåp		Inklädnad	FÖ	Öppningsbart fönster
K/F	Kombinerad kyl/frys	TM	Tvättmaskin	FV	Förstärkt vägg för TV
KM	Kombimaskin	TT	Torktumlare	KLK	Klädkammare
(KM)	Förberett för kombimaskin		Spishäll med inbyggd ugn	M	Mikrovågsugn
///	Kapphylla	U	Ugn/mikrovågsugn	ST	Städutrustning
L	Linneskåp	U-TAK	Undertak	TVV	Tillvalsvägg
				[---]	Frånvalsvägg
				BP	Balkongplatta ovanför
				BS	Balkongskärm
				IL	Inspektionslucka

2 RoK, ca 43 kvm

LÄGENHET 1103, 1203, 1303, 1403, 1503, 1603

- Social och öppen planlösning mellan kök och vardagsrum
- Yteffektivt sovrum med plats för dubbelsäng
- Rymlig skjuddörrsgarderob för maximal förvaring.
- Förråd i lägenheten
- Balkong mot söder

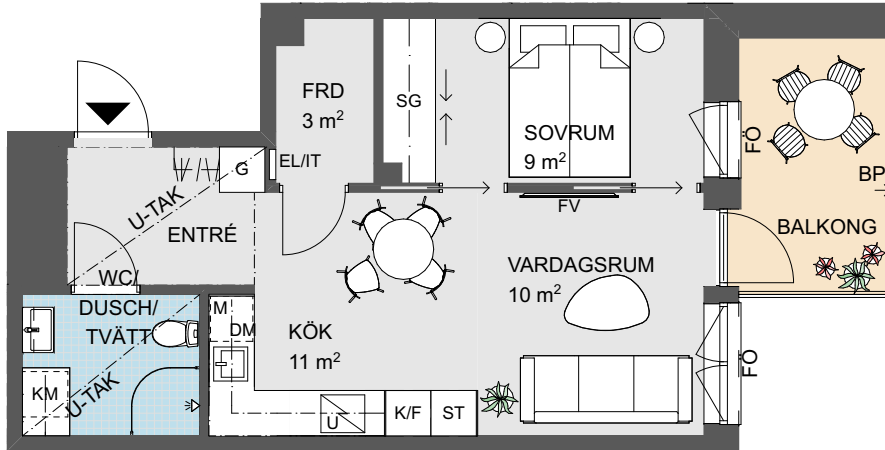

0 Skala 1:100 5m


Angivna ytor avser ungefärliga ytor avrundade till närmaste heltal i kvadratmeter.

Generell rumshöjd 2,5 m. Sänkt rumshöjd med undertak 2,3 m om inget annat anges.

Underkantshöjd på fönster 0,7 m om inget annat anges.

Vid fönster förekommer radiatorer (redovisas ej). Rätt till eventuella ändringar förbehålles.

			Plan 9
			Plan 8
		1603	Plan 7
		1503	Plan 6
		1403	Plan 5
		1303	Plan 4
		1203	Plan 3
		1103	Plan 2
			Plan 1/E

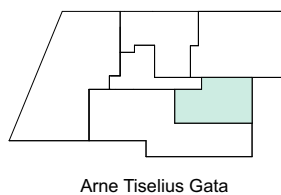


DM	Diskmaskin	SG	Skjuddörrsgarderob	EL/IT	Elcentral/Mediacentral	
F	Frys	ST	Städsåp	FF	Fast fönster	
G	Garderob	ST	Städutrustning	FRD	Förråd	
K	Kylskåp		Inklädnad	FÖ	Öppningsbart fönster	
K/F	Kombinerad kyl/frys	TM	Tvättmaskin	FV	Förstärkt vägg för TV	
KM	Kombimaskin	TT	Torktumlare	KLK	Klädkammare	
(KM)	Förberett för kombimaskin		Spishäll med inbyggd ugn	M	Mikrovågsugn	
///	Kapphylla		U/M	Ugn/mikrovågsugn	ST	Städutrustning
L	Linneskåp			U-TAK	Undertak	
				TVV	Tillvalsvägg	
				[---]		
				FVV	Frånvalsvägg	
				BP	Balkongplatta ovanför	
				BS	Balkongskärm	
				IL	Inspektionslucka	

4 RoK, ca 99 kvm

LÄGENHET 1104, 1204, 1304, 1404, 1504, 1604

- Masterbedroom med fönster mot två väderstreck.
- Förråd i lägenheten samt ca 2 kvm förråd externt i mobilitetshuset
- Social och öppen planlösning mellan kök och vardagsrum
- Praktisk hall med plats för att sitta
- Härlig balkong i västerläge
- Två badrum
- Möjlig 3:a
- Möjlighet till köksö

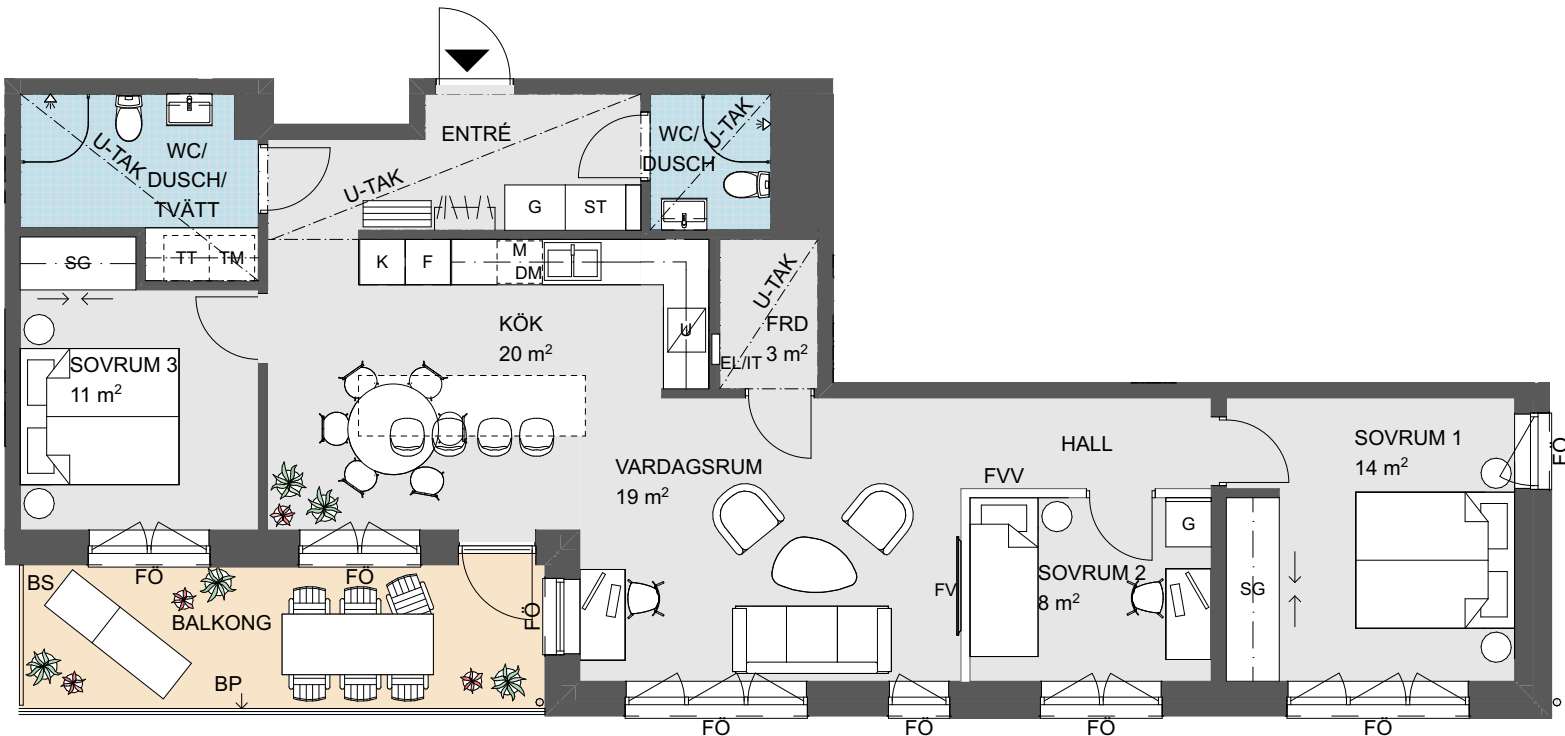

0 Skala 1:100 5m

Angivna ytor avser ungefärliga ytor avrundade till närmaste heltal i kvadratmeter.

Generell rumshöjd 2,5 m. Sänkt rumshöjd med undertak 2,3 m om inget annat anges.

Underkantshöjd på fönster 0,7 m om inget annat anges.

Vid fönster förekommer radiatorer (redovisas ej).

Rätt till eventuella ändringar förbehålles.

		Plan 9
		Plan 8
		Plan 7
		Plan 6
		Plan 5
		Plan 4
		Plan 3
		Plan 2
		Plan 1/E




DM	Diskmaskin	SG	Skjutdörrsgarderob	EL/IT	Elcentral/Mediacentral
F	Frys	ST	Städsåk	FF	Fast fönster
G	Garderob	ST	Städutrustning	FRD	Förråd
K	Kylskåp		Inklädnad	FÖ	Öppningsbart fönster
K/F	Kombinerad kyl/frys	TM	Tvättmaskin	FV	Förstärkt vägg för TV
KM	Kombimaskin	TT	Torktumlare	KLK	Klädkammare
(KM)	Förberett för kombimaskin		Spishäll med inbyggd ugn	M	Mikrovågsugn
///	Kapphylla	U/M	Ugn/mikrovågsugn	ST	Städutrustning
L	Linneskåp			U-TAK	Undertak
				TVV	Tillvalsvägg
				FVV	Frånvalsvägg
				BP	Balkongplatta ovanför
				BS	Balkongskärm
				IL	Inspektionslucka

2 RoK, ca 50 kvm

LÄGENHET 1201, 1301, 1401, 1501, 1601

- Social och öppen planlösning mellan kök och vardagsrum
- Balkong och fönster mot innergården.
- Maximerad förvaringsyta bakom praktiska skjutdörrar.

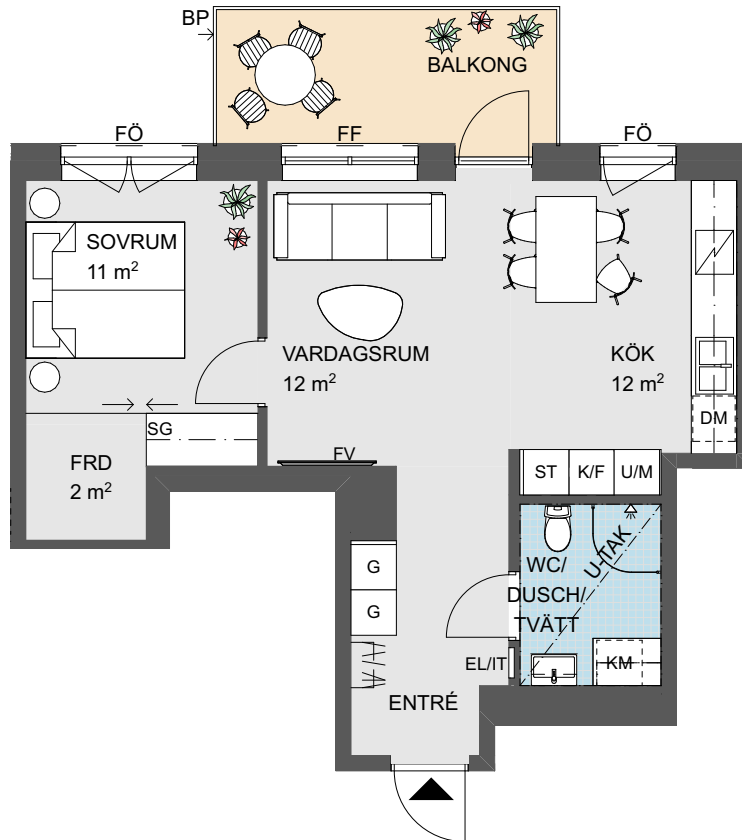

0 Skala 1:100 5m

Angivna ytor avser ungefärliga ytor avrundade till närmaste heltal i kvadratmeter.


Generell rumshöjd 2,5 m. Sänkt rumshöjd med undertak 2,3 m om inget annat anges.

Underkantshöjd på fönster 0,7 m om inget annat anges.

Vid fönster förekommer radiatorer (redovisas ej).

Rätt till eventuella ändringar förbehålles.

					Plan 9
					Plan 8
					Plan 7
					Plan 6
					Plan 5
					Plan 4
					Plan 3
					Plan 2
					Plan 1/E

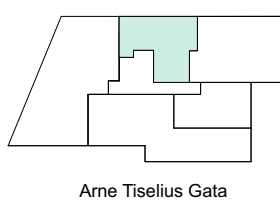


DM	Diskmaskin	SG	Skjutdörrsgarderob	EL/IT	Elcentral/Mediacentral
F	Frys	ST	Städsåp	FF	Fast fönster
G	Garderob	ST	Städutrustning	FRD	Förråd
K	Kylskåp		Inklädnad	FÖ	Öppningsbart fönster
K/F	Kombinerad kyl/frys	TM	Tvättmaskin	FV	Förstärkt vägg för TV
KM	Kombimaskin	TT	Torktumlare	KLK	Klädkammare
(KM)	Förberett för kombimaskin		Spishäll med inbyggd ugn	M	Mikrovågsugn
///	Kapphylla	U/M	Ugn/mikrovågsugn	ST	Städutrustning
L	Linneskåp			U-TAK	Undertak
				TVV	Tillvalsvägg
				FWV	Frånvalsvägg
				BP	Balkongplatta ovanför
				BS	Balkongskärm
				IL	Inspektionslucka

3 RoK, ca 78 kvm

LÄGENHET 1202, 1302, 1402, 1502, 1602

- Hörlägenhet mot två väderstreck
- Rymlig hörnbalkong med möjlighet till flera möbelgrupper
- Social och öppen planlösning mellan kök och vardagsrum
- Förråd i lägenheten
- Möjlighet till köksö
- Möjlig 2:a

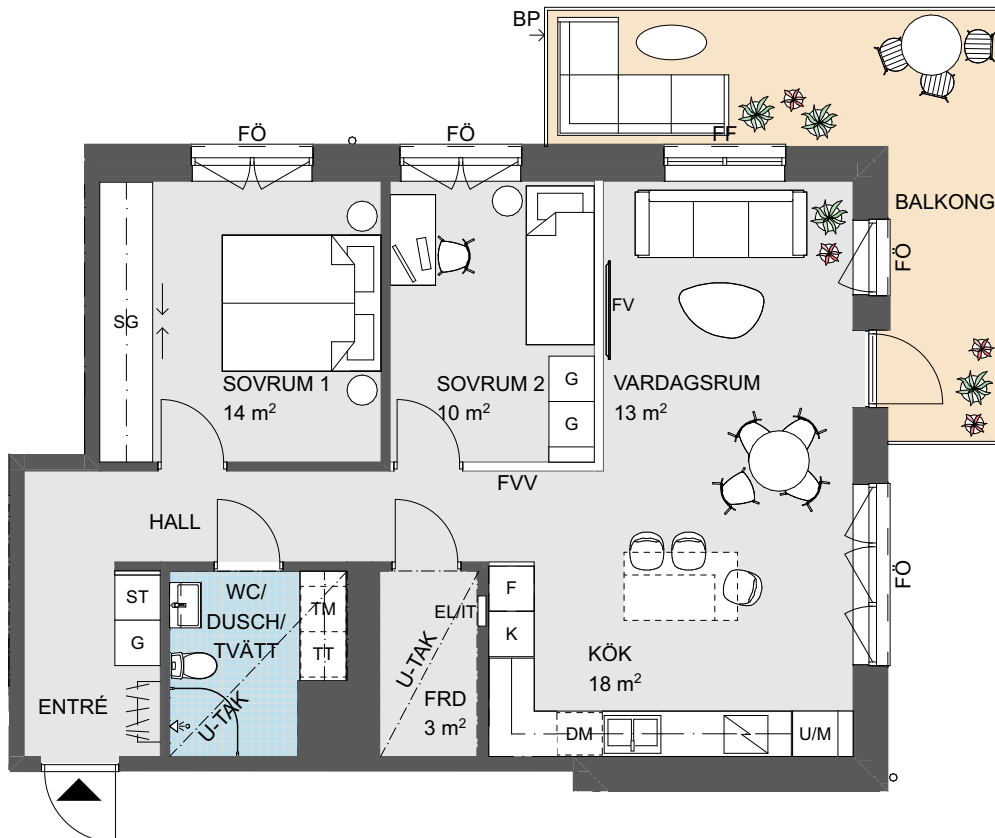

0 Skala 1:100 5m


Angivna ytor avser ungefärliga ytor avrundade till närmaste heltal i kvadratmeter.

Generell rumshöjd 2,5 m. Sänkt rumshöjd med undertak 2,3 m om inget annat anges.

Underkantshöjd på fönster 0,7 m om inget annat anges.

Vid fönster förekommer radiatorer (redovisas ej). Rätt till eventuella ändringar förbehålles.

					Plan 9
					Plan 8
					Plan 7
					Plan 6
					Plan 5
					Plan 4
					Plan 3
					Plan 2
					Plan 1/E

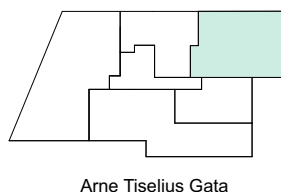

Arne Tiselius Gata

Lydia Wahnströms gata




DM	Diskmaskin	SG	Skjuddörrsgarderob	EL/IT	Elcentral/Mediacentral
F	Frys	ST	Städsåp	FF	Fast fönster
G	Garderob	ST	Städutrustning	FRD	Förråd
K	Kylskåp			FÖ	Öppningsbart fönster
K/K	Kombinerad kyl/frys			FV	Förstärkt vägg för TV
KM	Kombimaskin			KLK	Klädkammare
(KM)	Förberett för kombimaskin			M	Mikrovågsugn
///	Kapphylla			ST	Städutrustning
L	Linneskåp			U-TAK	Undertak
				TVV	Tillvalsvägg
				[---]	
				FVV	Frånvalsvägg
				BP	Balkongplatta ovanför
				BS	Balkongskärm
				IL	Inspektionslucka

2 RoK, ca 50 kvm

LÄGENHET 1701

- Social och öppen planlösning mellan kök och vardagsrum
- Balkong och fönster mot innergården.
- Maximerad förvaringsyta bakom praktiska skjutdörrar.

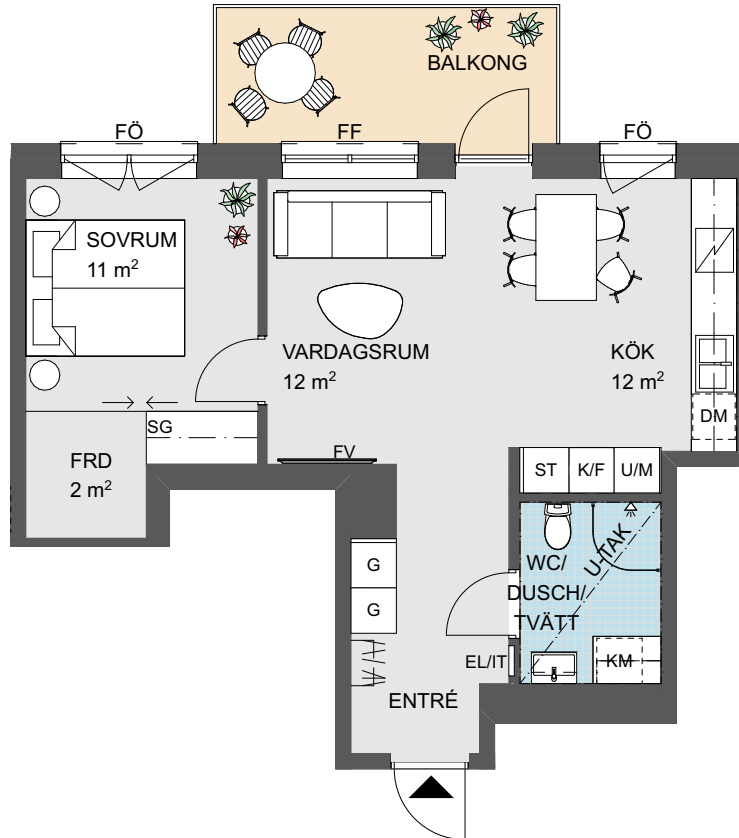

0 Skala 1:100 5m


Angivna ytor avser ungefärliga ytor avrundade till närmaste heltal i kvadratmeter.

Generell rumshöjd 2,5 m. Sänkt rumshöjd med undertak 2,3 m om inget annat anges.

Underkantshöjd på fönster 0,7 m om inget annat anges.

Vid fönster förekommer radiatorer (redovisas ej).

Rätt till eventuella ändringar förbehålles.

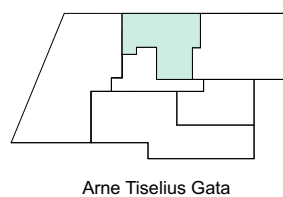


DM	Diskmaskin	SG	Skjutdörrsgarderob	EL/IT	Elcentral/Mediacentral
F	Frys	ST	Städskåp	FF	Fast fönster
G	Garderob	ST	Städutrustning	FRD	Förråd
K	Kylskåp		Inklädnad	FÖ	Öppningsbart fönster
K/F	Kombinerad kyl/frys	TM	Tvättmaskin	FV	Förstärkt vägg för TV
KM	Kombimaskin	TT	Torktumlare	KLK	Klädkammare
(KM)	Förberett för kombimaskin		Spishäll med inbyggd ugn	M	Mikrovågsugn
///	Kapphylla	U/M	Ugn/mikrovågsugn	ST	Städutrustning
L	Linneskåp			U-TAK	Undertak
				TVV	Tillvalsvägg
				[---]	Frånvalsvägg
				BP	Balkongplatta ovanför
				BS	Balkongskärm
				IL	Inspektionslucka

3 RoK, ca 78 kvm

LÄGENHET 1702

- Hörlägenhet mot två väderstreck
- Rymlig hörnbalkong med möjlighet till flera möbelgrupper
- Social och öppen planlösning mellan kök och vardagsrum
- Förråd i lägenheten
- Möjlighet till köksö
- Möjlig 2:a

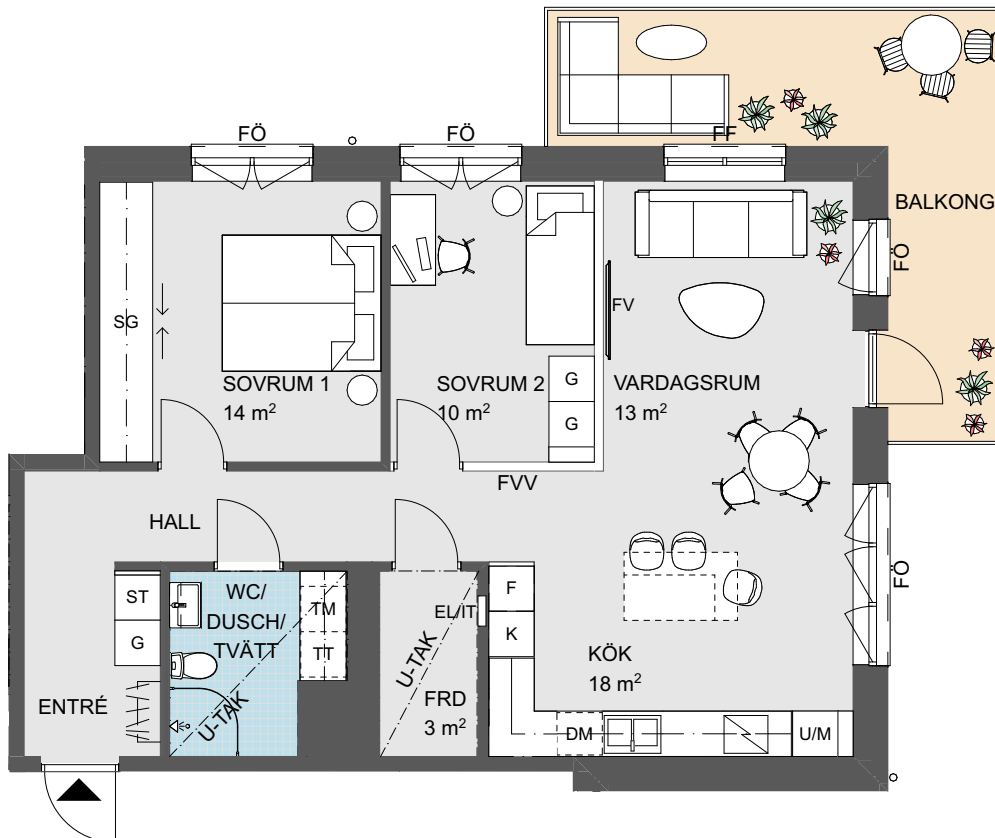

0 Skala 1:100 5m



Angivna ytor avser ungefärliga ytor avrundade till närmaste heltal i kvadratmeter.

Generell rumshöjd 2,5 m. Sänkt rumshöjd med undertak 2,3 m om inget annat anges.

Underkantshöjd på fönster 0,7 m om inget annat anges.

Vid fönster förekommer radiatorer (redovisas ej).

Rätt till eventuella ändringar förbehålles.

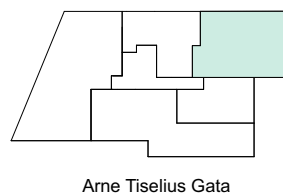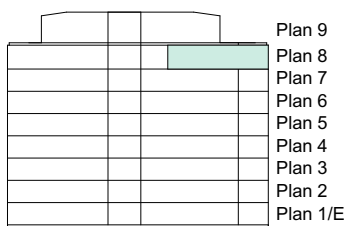


DM	Diskmaskin	SG	Skjuddörrsgarderob	EL/IT	Elcentral/Mediacentral
F	Frys	ST	Städsåp	FF	Fast fönster
G	Garderob	ST	Städutrustning	FRD	Förråd
K	Kylskåp		Inklädnad	FÖ	Öppningsbart fönster
K/F	Kombinerad kyl/frys	TM	Tvättmaskin	FV	Förstärkt vägg för TV
KM	Kombimaskin	TT	Torktumlare	KLK	Klädkammare
(KM)	Förberett för kombimaskin		Spishäll med inbyggd ugn	M	Mikrovågsugn
///	Kapphylla	U	Ugn/mikrovågsugn	ST	Städutrustning
L	Linneskåp	U-TAK	Undertak	TVV	Tillvalsvägg
				[---]	Frånvalsvägg
				BP	Balkongplatta ovanför
				BS	Balkongskärm
				IL	Inspektionslucka

2 RoK, ca 43 kvm

LÄGENHET 1703

- Social och öppen planlösning mellan kök och vardagsrum
- Yteffektivt sovrum med plats för dubbelsäng
- Rymlig skjutdörrsgarderob för maximal förvaring.
- Förråd i lägenheten
- Balkong mot söder

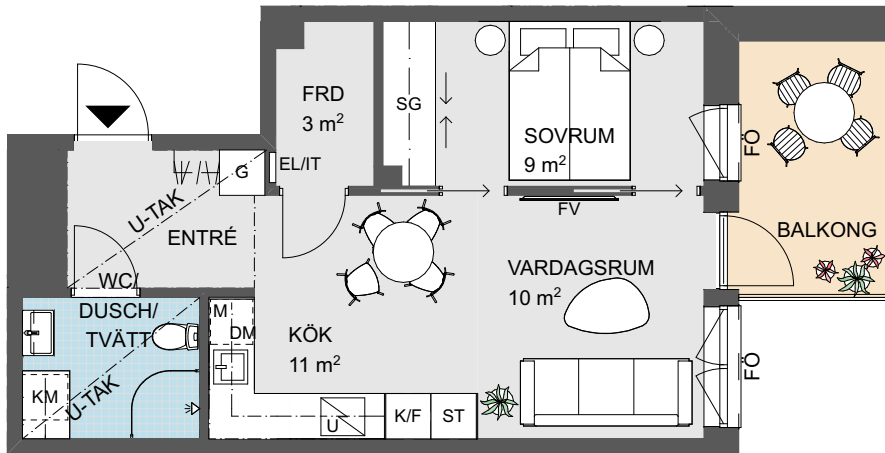

0 Skala 1:100 5m



Angivna ytor avser ungefärliga ytor avrundade till närmaste heltal i kvadratmeter.

Generell rumshöjd 2,5 m. Sänkt rumshöjd med undertak 2,3 m om inget annat anges.

Underkantshöjd på fönster 0,7 m om inget annat anges.

Vid fönster förekommer radiatorer (redovisas ej).

Rätt till eventuella ändringar förbehålles.

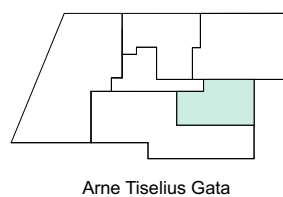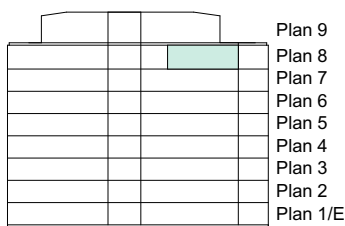


DM	Diskmaskin	SG	Skjutdörrsgarderob	EL/IT	Elcentral/Mediacentral
F	Frys	ST	Städsåp	FF	Fast fönster
G	Garderob	ST	Städutrustning	FRD	Förråd
K	Kylskåp		Inklädnad	FÖ	Öppningsbart fönster
K/F	Kombinerad kyl/frys	TM	Tvättmaskin	FV	Förstärkt vägg för TV
KM	Kombimaskin	TT	Torktumlare	KLK	Klädkammare
(KM)	Förberett för kombimaskin		Spishäll med inbyggd ugn	M	Mikrovågsugn
///	Kapphylla		U/M	ST	Städutrustning
L	Linneskåp			U-TAK	Undertak
				TVV	Tillvalsvägg
				[---]	
				FVV	Frånvalsvägg
				BP	Balkongplatta ovanför
				BS	Balkongskärm
				IL	Inspektionslucka

4 RoK, ca 99 kvm

LÄGENHET 1704

- Masterbedroom med fönster mot två väderstreck.
- Förråd i lägenheten samt ca 2 kvm förråd externt i mobilitetshuset
- Social och öppen planlösning mellan kök och vardagsrum
- Praktisk hall med plats för att sitta
- Härlig balkong i västerläge
- Två badrum
- Möjlig 3:a
- Möjlighet till köksö

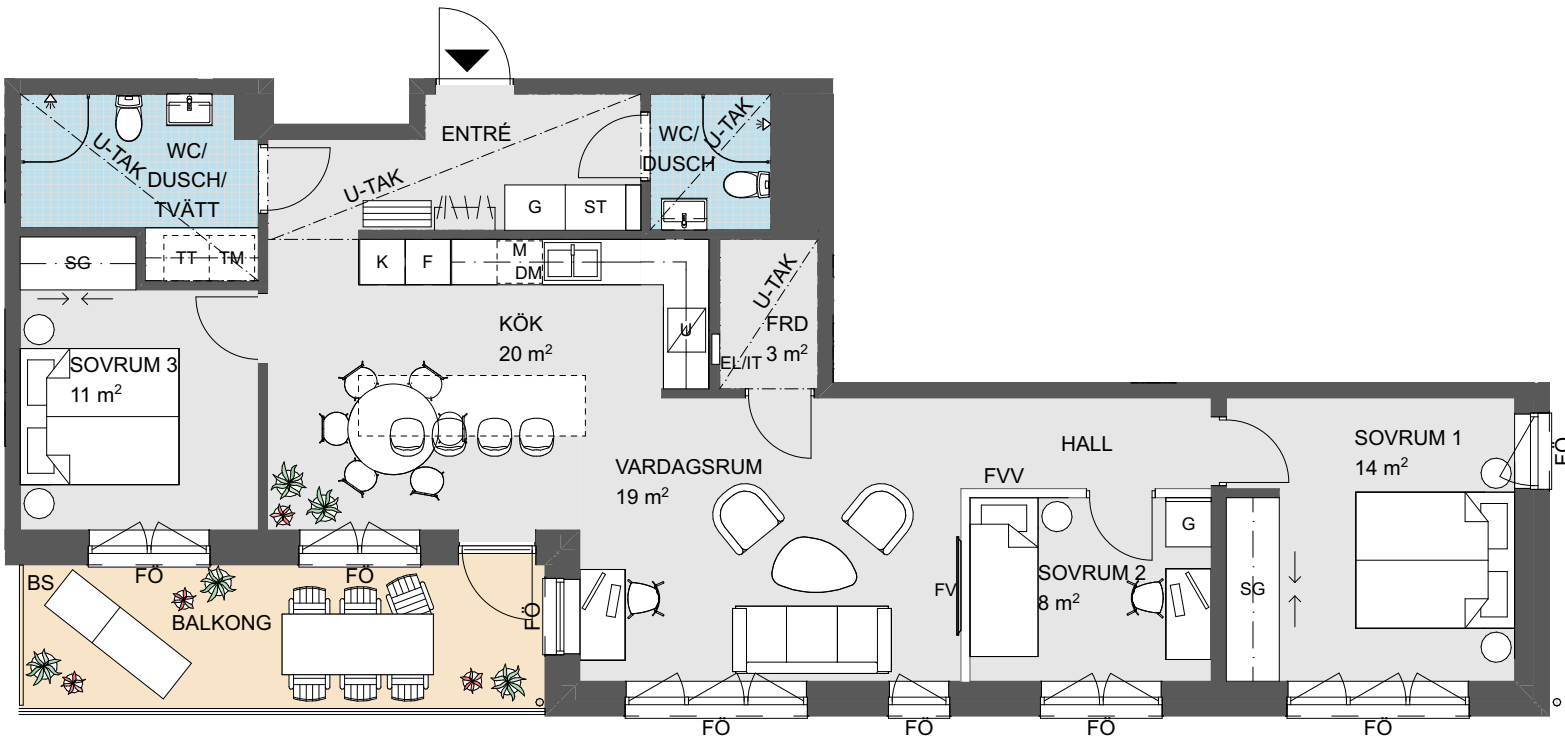



0 Skala 1:100 5m

Angivna ytor avser ungefärliga ytor avrundade till närmaste heltal i kvadratmeter.

Generell rumshöjd 2,5 m. Sänkt rumshöjd med undertak 2,3 m om inget annat anges.

Underkantshöjd på fönster 0,7 m om inget annat anges.

Vid fönster förekommer radiatorer (redovisas ej).
Rätt till eventuella ändringar förbehålles.

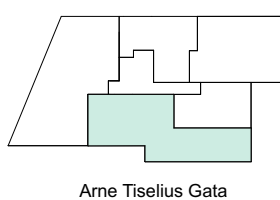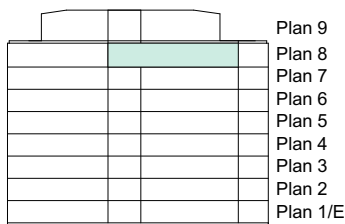

DM	Diskmaskin	SG	Skjutdörrsgarderob	EL/IT	Elcentral/Mediacentral
F	Frys	ST	Städsåk	FF	Fast fönster
G	Garderob	ST	Städutrustning	FRD	Förråd
K	Kylskåp		Inklädnad	FÖ	Öppningsbart fönster
K/F	Kombinerad kyl/frys	TM	Tvättmaskin	FV	Förstärkt vägg för TV
KM	Kombimaskin	TT	Torktumlare	KLK	Klädkammare
(KM)	Förberett för kombimaskin		Spishäll med inbyggd ugn	M	Mikrovågsugn
///	Kapphylla	U	Ugn/microwågsugn	ST	Städutrustning
L	Linneskåp	U/M		U-TAK	Undertak
				TVV	Tillvalsvägg
				FVV	Frånvalsvägg
				BP	Balkongplatta ovanför
				BS	Balkongskärm
				IL	Inspektionslucka

5 RoK, ca 127 kvm



LÄGENHET 1705

- Gavellägenhet mot tre väderstreck
- Förråd i lägenheten samt ca 2 kvm förråd externt i mobilitetshuset
- Generös balkong i väster med möjlighet till flera möbelgrupper
- Social och öppen planlösning mellan kök och vardagsrum
- Tre badrum
- Generös, separat tvätt
- Möjlighet till pentry, kombimaskin och en avskild entré i uthyrningsdelen.
- Möjlig 4:a med allrum centralt i lägenheten
- Möjlighet till köksö



0 Skala 1:100 5m

Angivna ytor avser ungefärliga ytor avrundade till närmaste heltal i kvadratmeter.
 Generell rumshöjd 2,5 m. Sänkt rumshöjd med undertak 2,3 m om inget annat anges.
 Underkants höjd på fönster 0,7 m om inget annat anges.
 Vid fönster förekommer radiatorer (redovisas ej).
 Rätt till eventuella ändringar förbehålles.

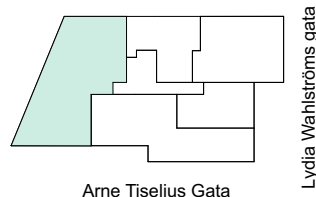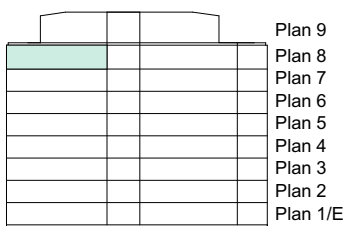


DM	Diskmaskin	SG	Skjutdörrsgarderob	EL/IT	Elcentral/Mediacentral
F	Frys	ST	Städskåp	FF	Fast fönster
G	Garderob	ST	Stådustrutning	FRD	Förråd
K	Kylskåp		Inklädnad	FÖ	Öppningsbart fönster
K/F	Kombinerad kyl/frys		TM	FV	Förstärkt vägg för TV
KM	Kombimaskin		TT	KLK	Klädkammare
(KM)	Förberett för kombimaskin			M	Mikrovågsugn
///	Kapphylla			ST	Stådustrutning
L	Linneskåp			U-TAK	Undertak
				TVV	Tillvalsvägg
				[---]	Frånvalsvägg
				FVV	Frånvalsvägg
				BP	Balkongplatta ovanför
				BS	Balkongskärm
				IL	Inspektionslucka

2 RoK, ca 56 kvm

LÄGENHET 1801

- Taklägenhet med fönster åt två håll
- Stor takterrass med möjlighet till flera möbelgrupper
- Social och öppen planlösning mellan kök och vardagsrum
- Rymligt sovrum med generös skjutdörrsgarderob för maximal förvaring
- Förråd i lägenheten

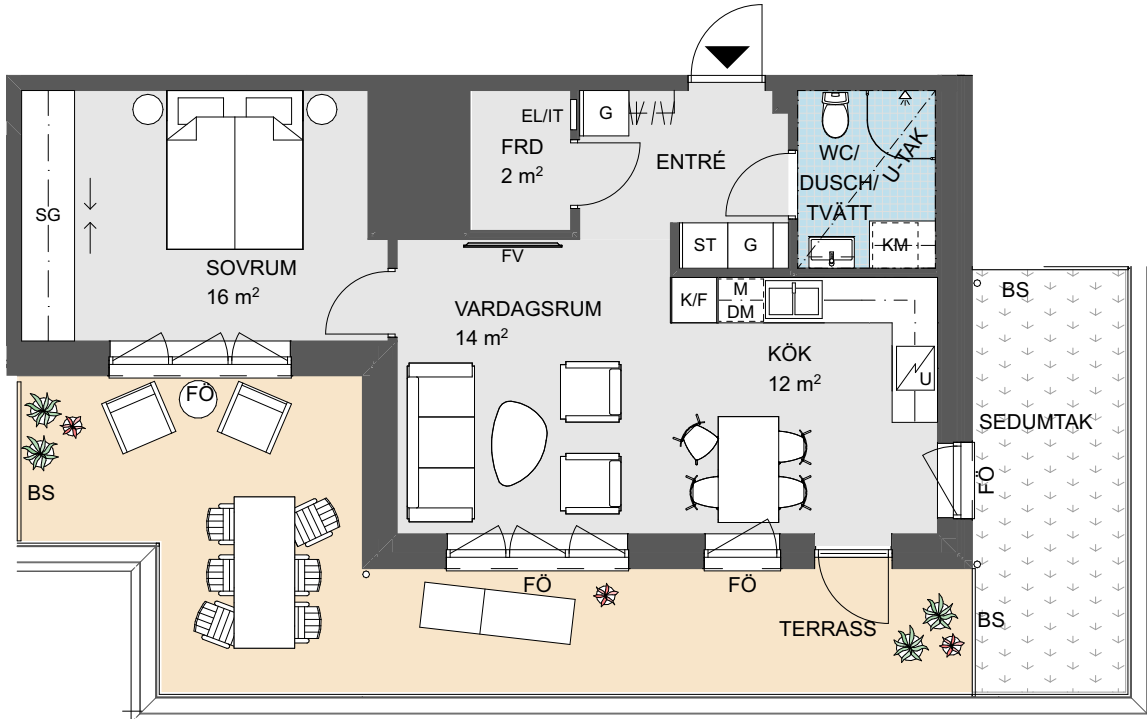



0 Skala 1:100 5m

Angivna ytor avser ungefärliga ytor avrundade till närmaste heltal i kvadratmeter.

Generell rumshöjd 2,5 m. Sänkt rumshöjd med undertak 2,3 m om inget annat anges.

Underkantshöjd på fönster 0,7 m om inget annat anges.

Vid fönster förekommer radiatorer (redovisas ej). Rätt till eventuella ändringar förbehålles.

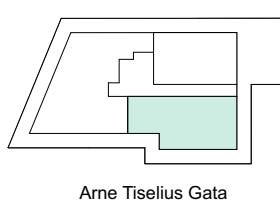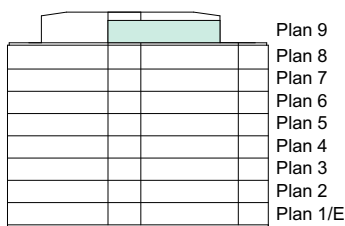

DM	Diskmaskin	SG	Skjutdörrsgarderob	EL/IT	Elcentral/Mediacentral
F	Frys	ST	Städsåk	FF	Fast fönster
G	Garderob	ST	Städutrustning	FRD	Förråd
K	Kylskåp		Inklädnad	FÖ	Öppningsbart fönster
K/F	Kombinerad kyl/frys	TM	Tvättmaskin	FV	Förstärkt vägg för TV
KM	Kombimaskin	TT	Torktumlare	KLK	Klädkammare
(KM)	Förberett för kombimaskin		Spishäll med inbyggd ugn	M	Mikrovågsugn
///	Kapphylla		Ugn/microvågsugn	ST	Städutrustning
L	Linneskåp		U/M	U-TAK	Undertak
				TVV	Tillvalsvägg
				FVV	Frånvalsvägg
				BP	Balkongplatta ovanför
				BS	Balkongskärm
				IL	Indörrslucka

4 RoK, ca 96 kvm

LÄGENHET 1802

- Förråd i lägenheten samt ca 2 kvm förråd externt i mobilitetshuset
- Genomgående taklägenhet med fönster i två väderstreck.
- Generös takterass i västläge med möjlighet till flera möbelgrupper
- Social och öppen planlösning mellan kök och vardagsrum
- Dubbla wc:n
- Praktisk klädkammare med fönster.





0 Skala 1:100 5m

Angivna ytor avser ungefärliga ytor avrundade till närmaste heltal i kvadratmeter.

Generell rumshöjd 2,5 m. Sänkt rumshöjd med undertak 2,3 m om inget annat anges.

Underkantshöjd på fönster 0,7 m om inget annat anges.

Vid fönster förekommer radiatorer (redovisas ej). Rätt till eventuella ändringar förbehålles.

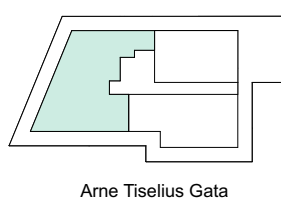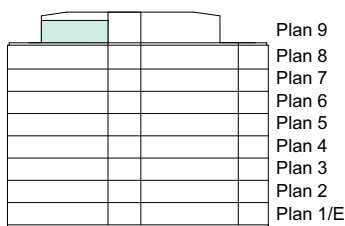

DM	Diskmaskin
F	Frys
G	Garderob
K	Kylskåp
K/F	Kombinerad kyl/frys
KM	Kombimaskin
(KM)	Förberett för kombimaskin
///	Kapphylla
L	Linneskåp

SG	Skjutdörrsgarderob	EL/IT	Elcentral/Mediacentral
ST	Städsåp	FF	Fast fönster
ST	Städutrustning	FRD	Förråd
□	Inklädnad	FÖ	Öppningsbart fönster
TM	Tvättmaskin	FV	Förstärkt vägg för TV
TT	Torktumlare	KLK	Klädkammare
U	Spishäll med inbyggd ugn	M	Mikrovågsugn
U/M	Ugn/mikrovågsugn	ST	Städutrustning
		U-TAK	Undertak
		TVV	Tillvalsvägg
		FVV	Frånvalsvägg
		BP	Balkongplatta ovanför
		BS	Balkongskärm
		IL	Indörrslucka