




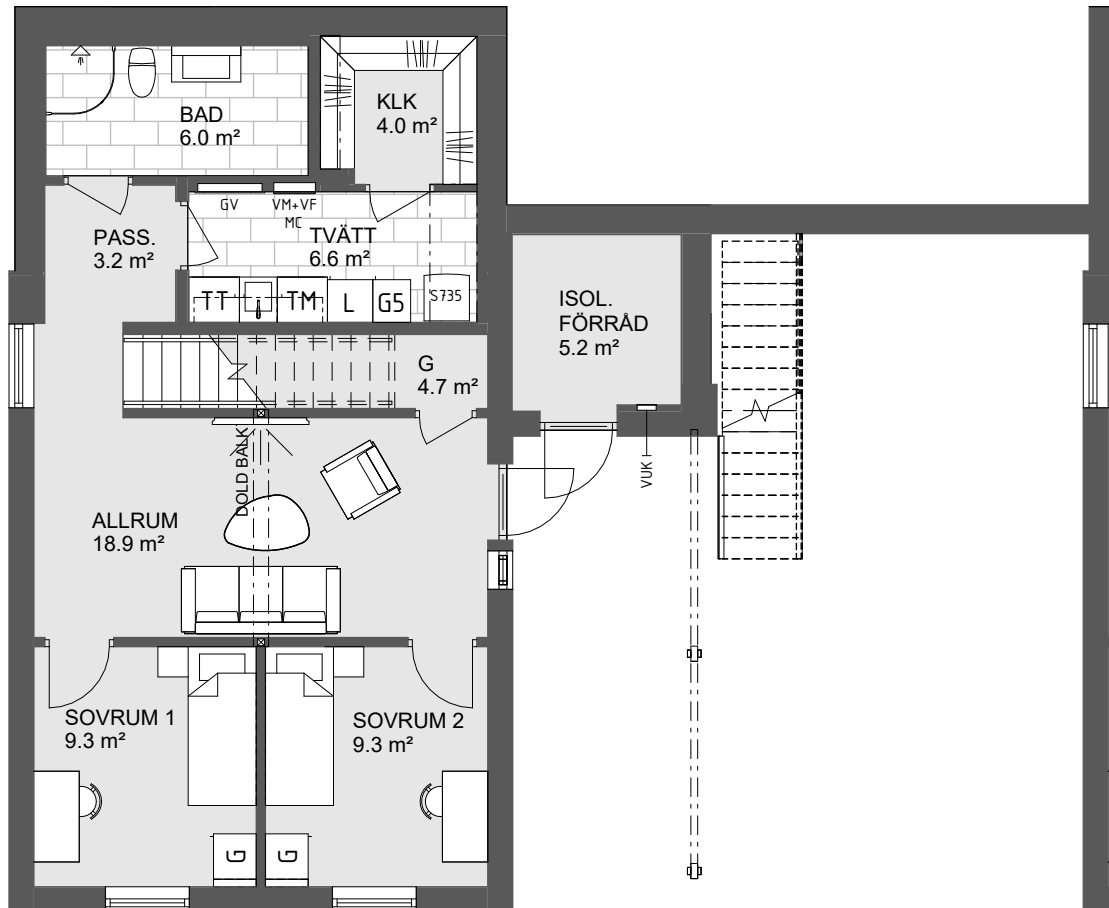

BOTTENVÅNING

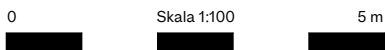


Angivna ytor avser ungefärliga ytor avrundade till närmsta heltal i kvadratmeter.
Generell rumshöjd 2.5m om inget annat anges.
Överkantshöjd på fönster och dörrar 2.1m om inget annat anges.
Rätt till eventuella ändringar förbehålles.

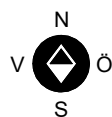

KAPPHYLLA	TL	INVÄNDIG TAKLUCKA
DM	U/M	UGN/MICRO I HÖGSKÅP
K/S	F	FRYS
SPIS	ST	STÄDSKÅP
TM	TT	TORKTUMLARE
FVP		
G		
L		

STORLEK
PLACERING


5rok, 120kvm
BYGGNAD A

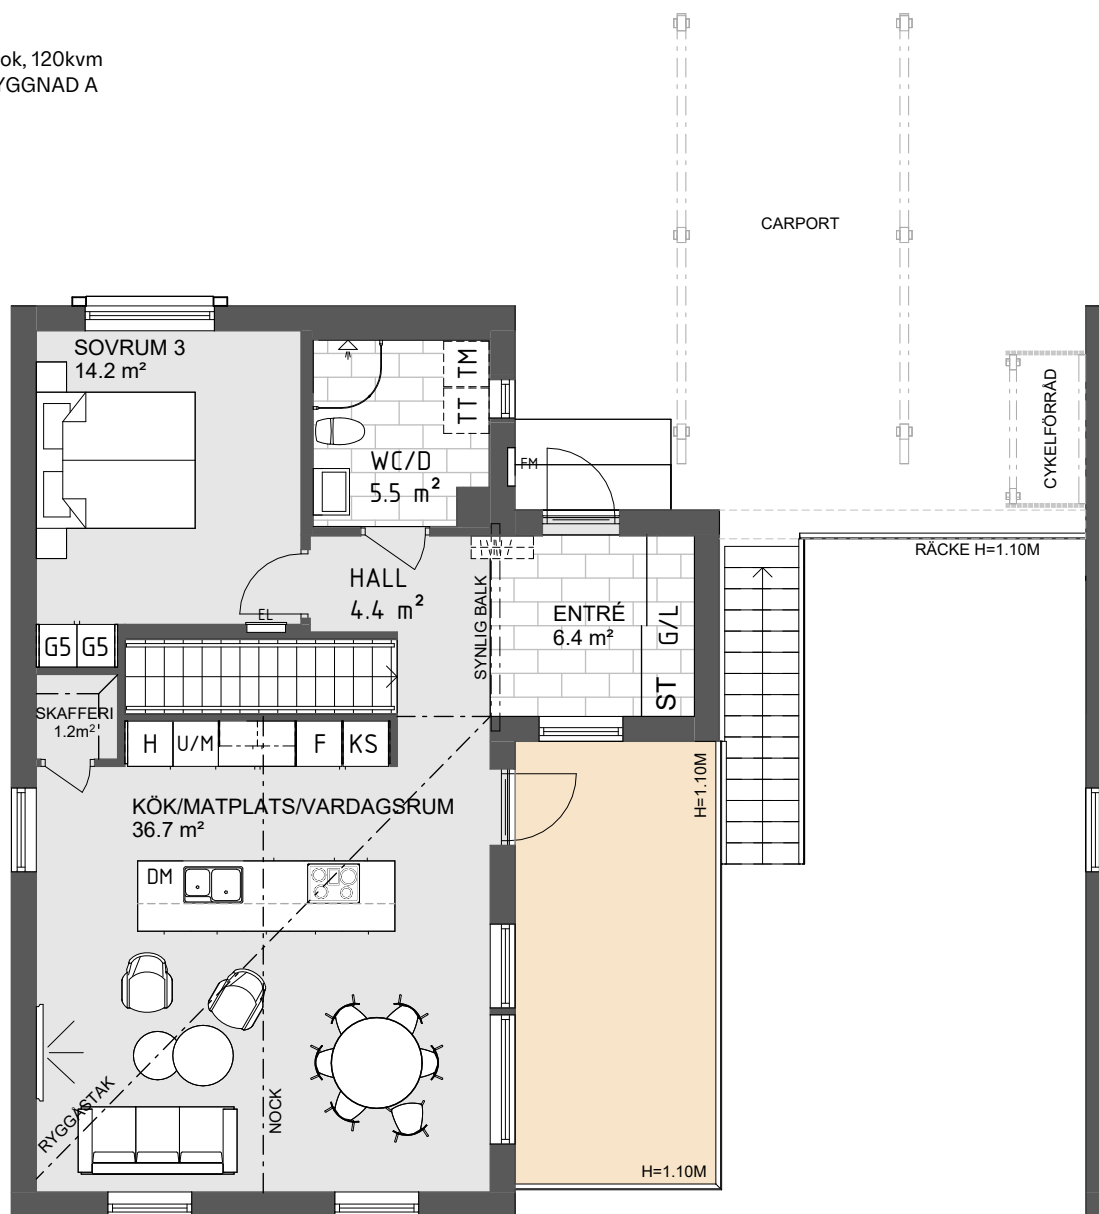

ENTRÉVÅNING

0 Skala 1:100 5 m

Angivna ytor avser ungefärliga ytor avrundade till närmsta heltal i kvadratmeter.
Generell rumshöjd 2.5m om inget annat anges.
Överkantshöjd på fönster och dörrar 2.1m om inget annat anges.
Rätt till eventuella ändringar förbehålles.

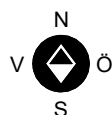

- KAPPHYLLA
- DM DISKMASKIN
- K/S KYL/SVAL
- SPIS
- TM TVÄTTMASKIN
- FVP VÄRMEPUMP
- G GARDEROB
- L LINNESKÅP

- TL INVÄNDIG TAKLUCKA
- U/M UGN/MICRO I HÖGSKÅP
- F FRYS
- ST STÄDSKÅP
- TT TORKTUMLARE