


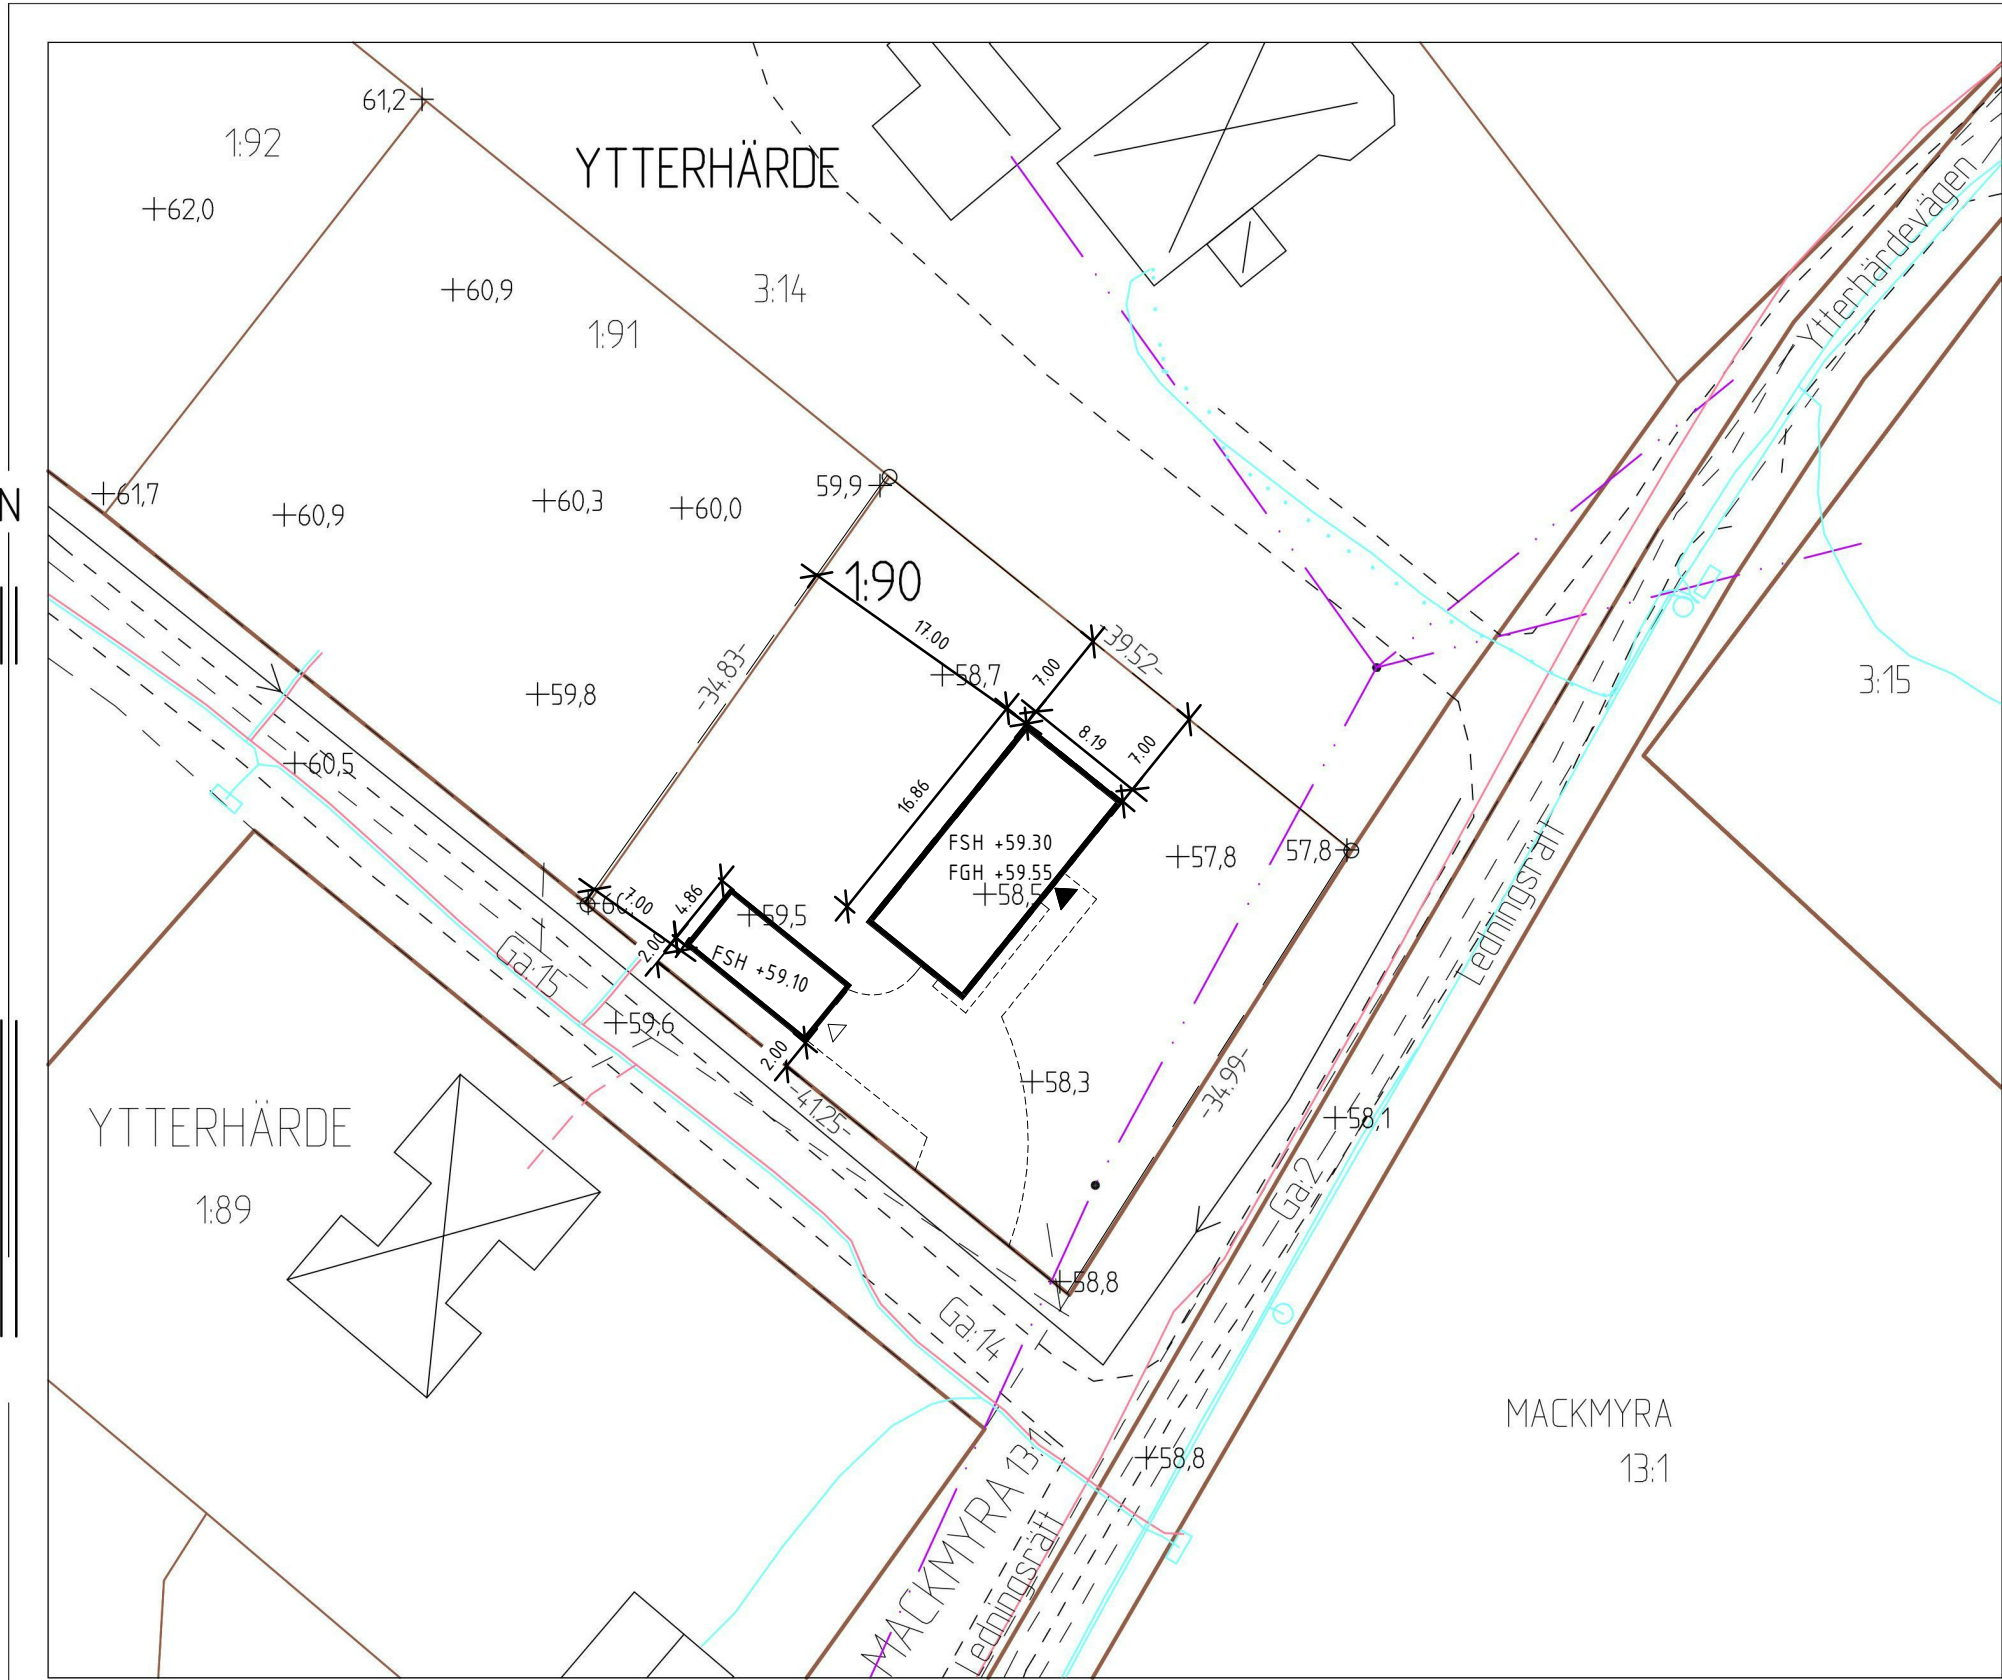

SKALA 1:500

0 5 10 20 50 m

VATTEN- OCH AVLOPPSFÖRHÅLLANDEN

Anslutning till gemensamhetsanläggning för va-ledningar.

Innan fastighetsägaren skickar in bygglovsansökan ska kontakt tas med Gästrikre Vatten för information om anslutning eller om ändring av fastighetsägarens befintliga va-anläggning sker.

Gävle 200330 . Johan Grees

PLANFÖRHÅLLANDEN

Detaljplan saknas

ÖVRIGA UPPLYSNINGAR

Kartan är giltig som underlag för bygglov i ett år.

Fastigheten har andel i Ytterhärde Ga:2, Ga:14 och Ga:15

NYBYGGNADSKARTA

Dnr. BOB-2020-382

Fastighet: Ytterhärde 1:90

Sökande: OBOS Bostadsutveckling AB (Pär Evert Herrdin)

Fastighetens adress: Ytterhärdevägen 71A

Fastighetens areal: 1404 m²

Gävle
KOMMUN

TECKENFÖRKLARINGAR

Kartbeteckningar

		Bostadshus, väggliv resp takkontur
		Skärmtak, väggliv resp takkontur
		Uthus, väggliv resp takkontur
		Fastighetsgräns med gränspunkt
		Traktgräns
		Gemensamhetsanläggning eller ledningsrätt
		Väg
		Dike
		Markhöjd inmätt, 2020-03-16
		Elstolpe

RIT. NR. 06 - 610817-01 - OBOS BOSTADSUTVECKLING AB

SITUATIONSPLAN UPPRÄTTAD AV SMÅLANDSVILLAN

200429 - JRN

Ledningar

	Jordkabel, inmätt	} Gävle Energi AB
	Jordkabel, ur drift	
	Opto-kabel, inmätt	} Skanova
	Opto-kabel, osäkert läge	
	Luftkabel, osäkert läge	

Ledningar från Gävle Energi AB och Skanova redovisas. Ledningar i mark får inte överbyggas för information om ledningarnas **exakta** läge kontakta ledningsägare. För ledningskarta vid schaktning kontakta www.ledningskollen.se i god tid före arbetets början.

LIVSMILJÖ GÄVLE

Uppgifterna på kartan visar hur förhållanden var vid tidpunkt när kartan upprättades.

Koordinatsystem: SWEREF 99 16 30, Höjdsystem: RH 2000

Sammanställd. 2020-03-31 Max Holmström

Granskad. 2020-03-31 Hillevi Eby Palm