



**Eskilstuna  
kommun**

# NYBYGGNADSKARTA FULLSTÄNDIG

FASTIGHET: Torshälla-Väsby 1:419  
UPPRÄTTAD AV: Christoffer Stormare  
DATUM: 2020-06-05  
TELEFON: 016 - 710 10 00  
KONTAKT: nybyggnadskarta@eskilstuna.se

REGISTEROMRÅDE: Eskilstuna kommun  
ADRESS: -  
AREA: 2487 m<sup>2</sup>  
DETALJPLANENUMMER: 2017:377-0  
DETALJPLAN LAGA KRAFT: 2019-06-26

FASTIGHETEN  
Överensstämmer med förrättningskartan:  JA  NEJ  
Kommentar:

FÄLTKONTROLL  JA  NEJ

KOORDINATSYSTEM I PLAN: SWEREF 99 16 30  
HÖJDSYSTEM: RH 2000  
SKALA: 1:500 (A3)

## Eskilstuna Energi och Miljö

FJÄRRVÄRME  
Fastigheten ingår i vårt distributionsområde:  JA  NEJ  
Kommentar: Fjärrvärme saknas. Fastigheten kan inte anslutas till fjärrvärmenät.

FIBER  
Fastigheten ingår i vårt distributionsområde:  JA  NEJ  
Kommentar:

EL  
Fastigheten ingår i vårt distributionsområde:  JA  NEJ  
Kommentar:

VATTEN OCH AVLOPP  
Fastigheten ingår i vårt verksamhetsområde:  JA  NEJ  
Kommentar: VA-uppgifter skickas i en separat bilaga av Eskilstuna Energi och Miljö.

	DIM	NIVÅ	DÄMN NIVÅ
VATTEN			
SPILLVATTEN			
DAGVATTEN			

## Projekt- och GIS-avdelningen

GATUMARKSNIVÅ  
Kommentar: Kommunen är ej huvudman för gatu- och vägmark. I dessa frågor hänvisas till vägförening eller enskild väghållare.

För ytterligare upplysningar tel: 016 - 710 14 71


Bygglövsavdelningen  
Planavgifter tas ut vid nybyggnad/tillbyggnad  JA  NEJ

## Övriga upplysningar

Kommentar:

\* Eskilstuna Energi och Miljö

\*\*\* observera att rättigheter och samfälligheter kan vara ofullständigt redovisade. För mer information var vänlig kontakta Lantmäteriet.

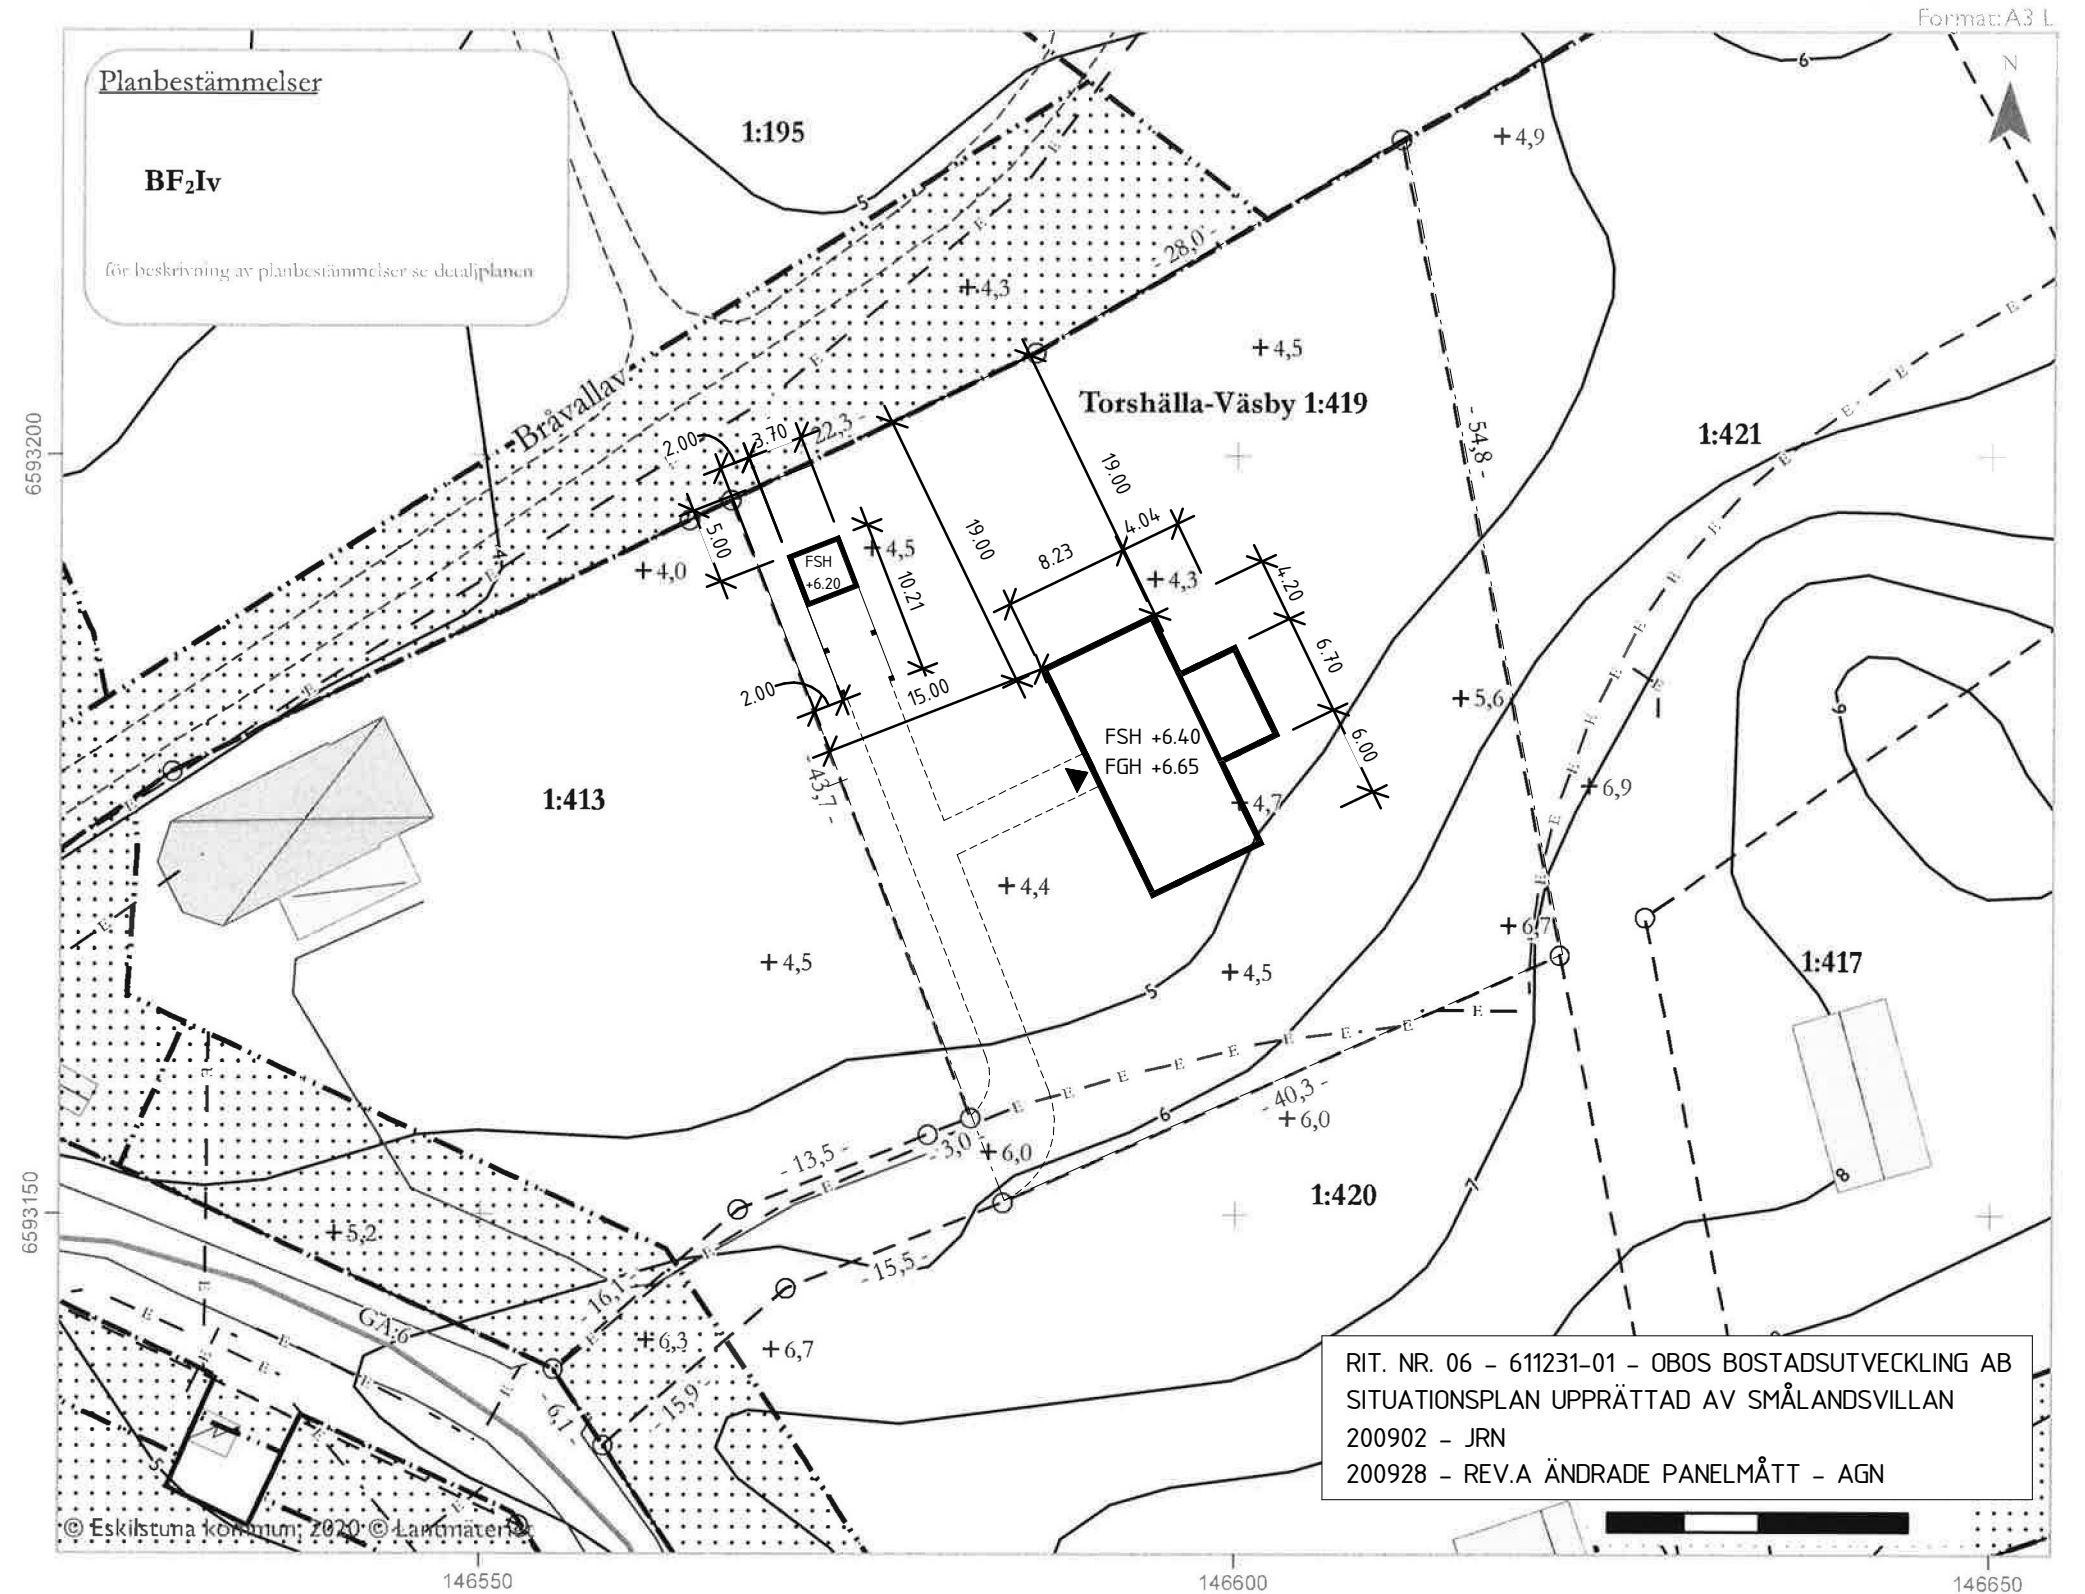

Prel höjd: huvudbyggnad +

garage +

Def höjd: huvudbyggnad +

garage +

### BETECKNINGAR KARTA

- - - Fastighetsgräns
- Gränspunkt
- Gemensamhetsanläggning\*\*\*
- Höjdkurvor
- + 0,0 Höjddangivelse vid plustecken, från laserskanning år 2009
- 0,0 - Avstånd mellan gränspunkter

### BETECKNINGAR DETALJPLAN

- — — Användningsgräns
- — — Egenskapsgräns
- Marken får inte bebyggas

### BETECKNINGAR EEM\*

- E - Elledning

### KOORDINATFÖRTECKNING

- EXTERNID E N  
Koordinatförteckning ligger i separat bilaga