
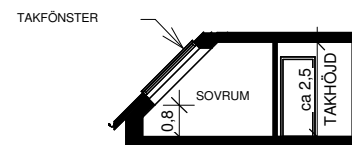



Lägenhet 3-1604

STORLEK 2 RoK, ca 41 kvm
PLACERING Trapphus 3, plan 6

- Vindslägenhet
- Balkong med kvällssol
- Yteffektiv med separat sovrums

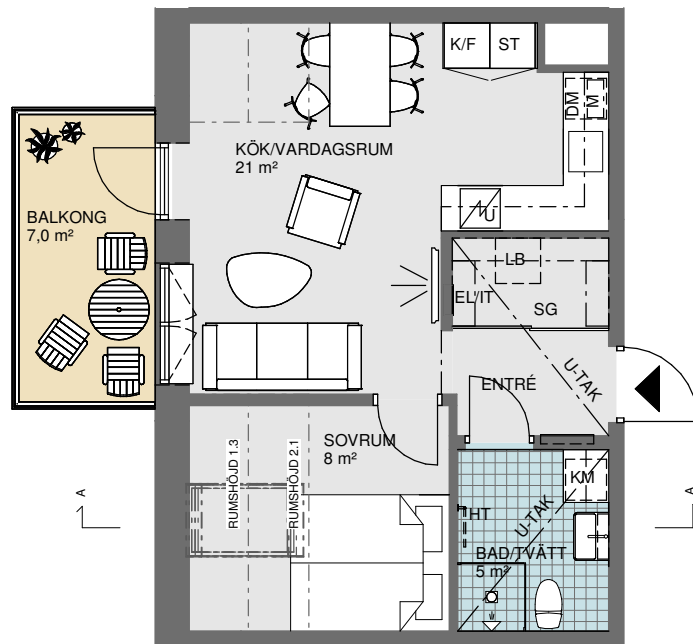

0 Skala 1:100 5 m

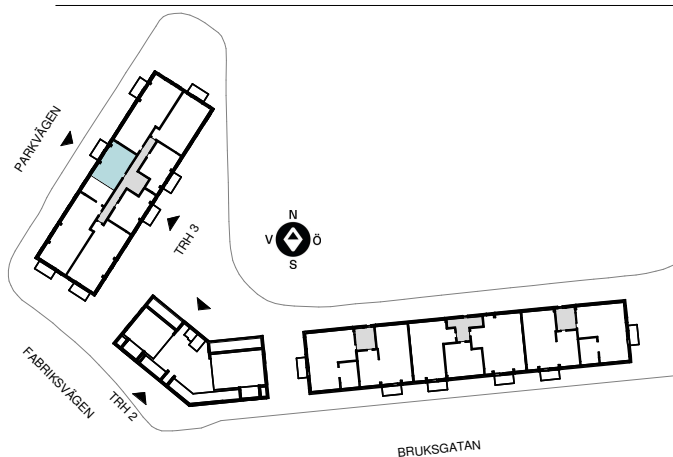

Symboler - se försätsblad

OBOS reserverar sig för eventuella tryckfel och förbehåller sig rätten till ändringar.

