

# Brf Aroma i Träkvista


LÄGENHET: 1-1003, 1-1103, 3-1003, 3-1103

STORLEK: 4 RoK ca 95 m<sup>2</sup>

FÖRRÅD: 5 m<sup>2</sup> Internt




- Gavellägenhet
- Två våtutrymmen
- Generös balkong

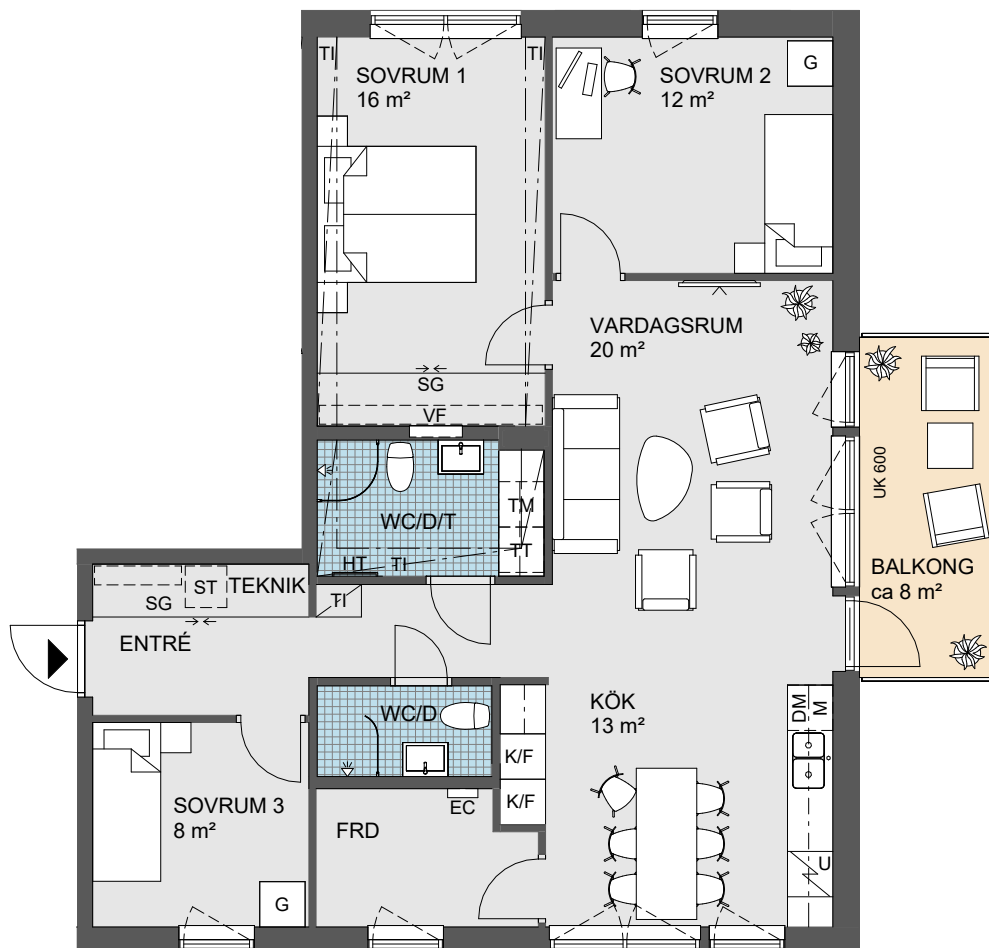

0 Skala 1:100 5m



Angivna ytor avser ungefärliga ytor avrundade till närmaste heltal i kvadratmeter.  
 Generell rumshöjd 2,5 m. Sänkt rumshöjd med undertak 2,2m om inget annat anges.  
 Underkantshöjd på fönster 0,7m om inget annat anges.  
 Vid fönster förekommer radiatorer (redovisas ej).  
 Rätt till eventuella ändringar förbehålles.

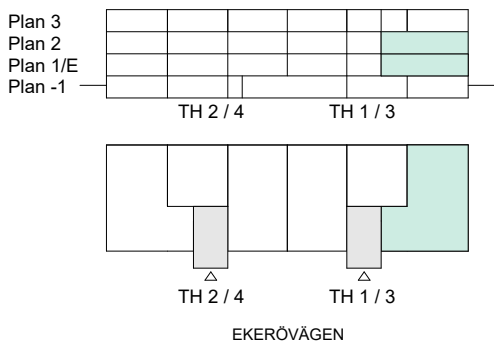

<b>G</b> Garderob	<b>K/F</b> Kombinerad kyl/frys	<b>TM</b> Tvättmaskin	<b>TF</b> Takfönster
<b>KH</b> Kapphylla	<b>BK</b> Bänkkyl	<b>TT</b> Torktumlare	<b>TI</b> Inklädnad i takvinkel
<b>KL</b> Klädstång	<b>U/M</b> Ugn/microvågsugn	<b>KM</b> Kombimaskin	<b>VL</b> Vindslucka
<b>L</b> Linneskåp	<b>SP</b> Spishäll	<b>HT</b> Handdukstork	<b>ÖF</b> Öppningsbart fönster
<b>SG</b> Skjutdörrsgarderob	<b>SPU</b> Spishäll med inbyggd ugn	<b>WC</b> Toalett	<b>UK...</b> Underkantshöjd på fönster
<b>ST</b> Städskåp	<b>DM</b> Diskmaskin	<b>D</b> Dusch/ Bad	<b>BP</b> Balkongplatta
<b>ST</b> Städustrustning	<b>M</b> Microvågsugn	<b>T</b> Tvätt	<b>EC</b> Elcentral
<b>FRD</b> Förråd		<b>VF</b> Vattenfördelarskåp	<b>RH</b> Rumshöjd (anges i meter)
<b>KLK</b> Klädkammare			

2024-03-13

TEKNIK Lägenhetsaggregat