



Brf Hallonbacken



Gavel vänster, radhus/parhus

Storlek: 4 rok, ca 112 kvm

- Praktisk entré med hatthylla och skjutdörrsgarderob.
- Siktlinje mot baksidan från entrén.
- Ljus matplatsdel med två fönster.
- Halvvägg mellan kök och vardagsrum.
- Gavelfönster vid matplats nere och hall uppe.
- Helkaklat wc/dusch på nedre plan.
- Plats för städutrustning under trappan.
- Förrådsutrymme på övre plan.
- Helkaklat badrum med tvättstugedel och badkar på övre plan.

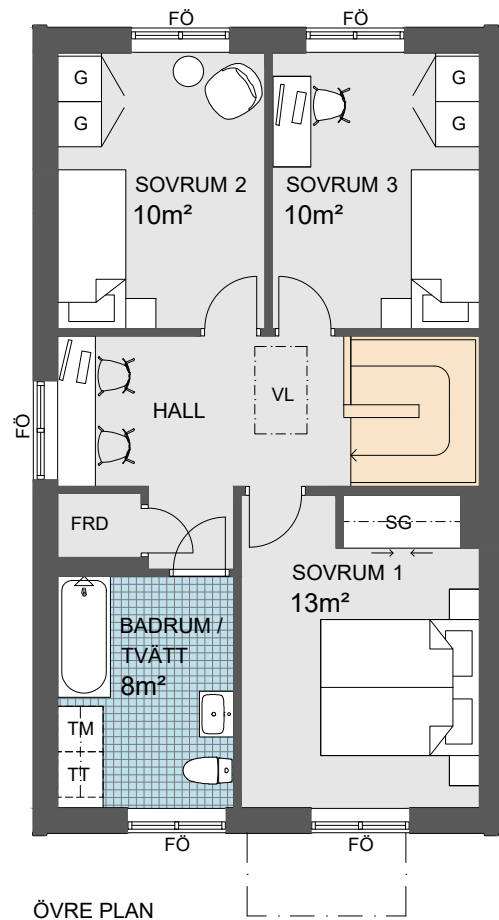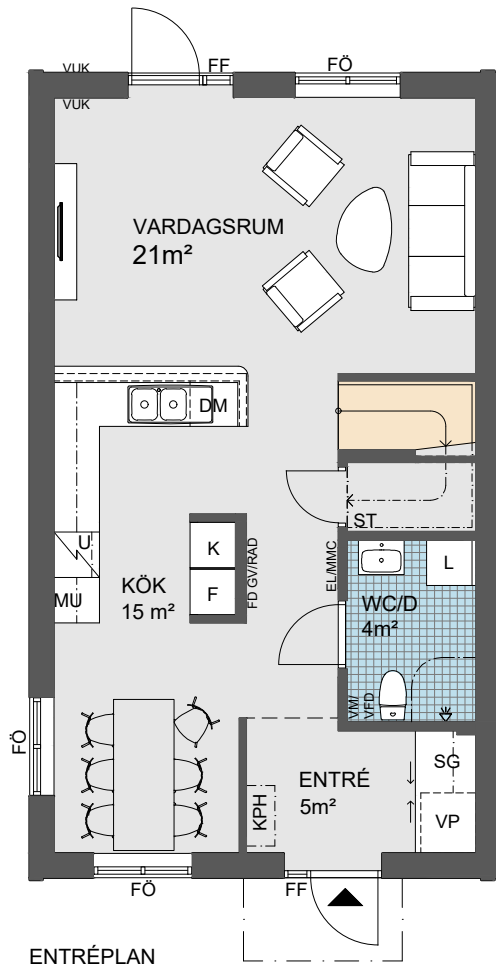

0 Skala 1:100 5m

Angivna ytor avser ungefärliga ytor avrundade till närmaste heltal i kvadratmeter.
 Generell rumshöjd 2,5 m.
 Underkantshöjd för fönster 0,7 m, förutom vardagsrum där 0,5 m gäller.
 Vid fönster förekommer radiatorer på övre plan (redovisas ej).
 Rätt till eventuella ändringar förbehålles.

VP	Värmepump	TM	Tvättmaskin	FF	Fast fönster
KPH	Kapphylla	TT	Torktumlare	FÖ	Öppningsbart fönster
DM	Diskmaskin	G	Garderob	FRD	Förråd
U	Spishäll med inbyggd ugn	VUK	Vattenutkastare	VL	Vindslucka
K	Kylskåp	FD GV/RAD	Fördelarskåp golvvärme / radiatorer	MU	Microvågsugn
F	Frys	EL/MMC	EI/Multimediacentral		
L	Linneskåp	ST	Plats för städutrustning		
SG	Skjutdörrsgarderob	VM/VFD	Vattenmätare / Fördelarskåp vatten		


Brf Hallonbacken




Gavel höger, radhus/parhus

Storlek: 4 rok, ca 112 kvm

- Praktisk entré med hatthylla och skjutdörrsgarderob.
- Siktlinje mot baksidan från entrén.
- Ljus matplatsdel med två fönster.
- Halvvägg mellan kök och vardagsrum.
- Gavelfönster vid matplats nere och hall uppe.
- Helkaklat wc/dusch på nedre plan.
- Plats för städutrustning under trappan.
- Förrådsutrymme på övre plan.
- Helkaklat badrum med tvättstugedel och badkar på övre plan.

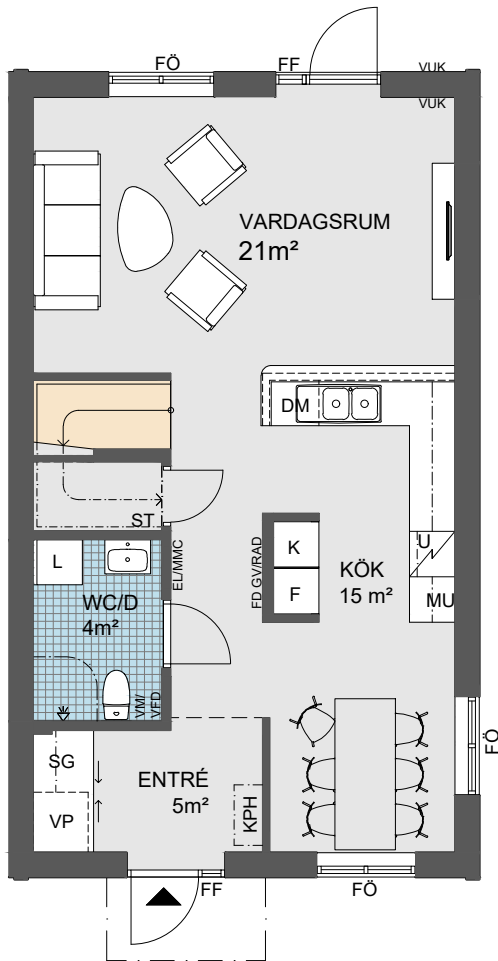

ENTRÉPLAN

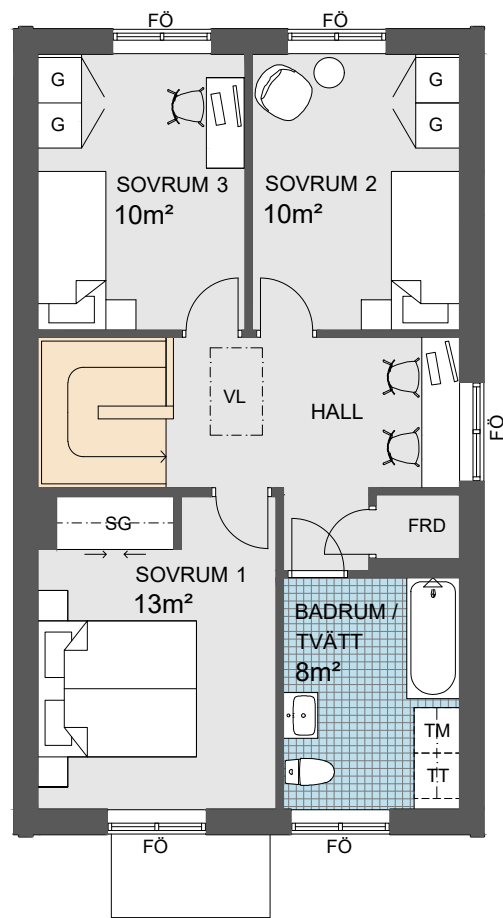

ÖVRE PLAN

0 Skala 1:100 5m

Angivna ytor avser ungefärliga ytor avrundade till närmaste heltal i kvadratmeter.
 Generell rumshöjd 2,5 m.
 Underkantshöjd för fönster 0,7 m, förutom vardagsrum där 0,5 m gäller.
 Vid fönster förekommer radiatorer på övre plan (redovisas ej).
 Rätt till eventuella ändringar förbehålles.

	Värmepump		Tvättmaskin		Fast fönster
	Kapphylla		Torktumlare		Öppningsbart fönster
	Diskmaskin		Garderob		Förråd
	Spishäll med inbyggd ugn		Vattenutkastare		Vindslucka
	Kylskåp		Fördelarskåp golvvärme / radiatorer		Microvågsugn
	Frys		El/Multimediacentral		
	Linneskåp		Plats för städutrustning		
	Skjutdörrsgarderob		Vattenmätare / Fördelarskåp vatten		


Brf Hallonbacken




Mitthus, radhus

Storlek: 4 rok, ca 112 kvm

- Praktisk entré med hatthylla och skjutdörrsgarderob.
- Siktlinje mot baksidan från entrén.
- Halvvägg mellan kök och vardagsrum.
- Helkaklat wc/dusch på nedre plan.
- Plats för städutrustning under trappan.
- Förrådsutrymme på övre plan.
- Helkaklat badrum med tvättstugedel och badkar på övre plan.

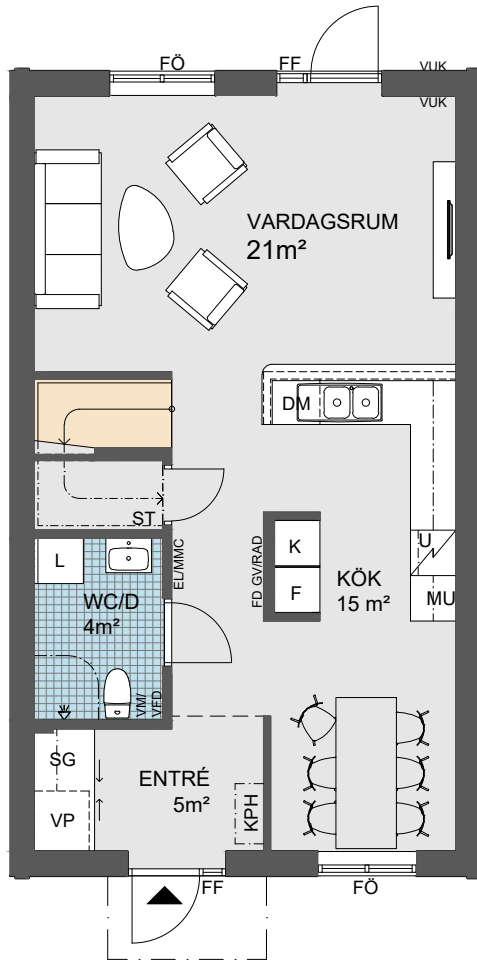

ENTRÉPLAN

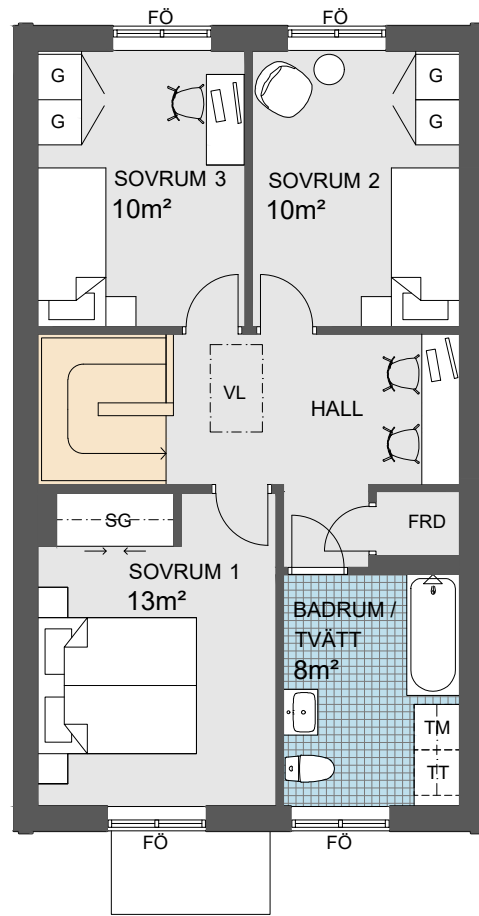

ÖVRE PLAN

0 Skala 1:100 5m

Angivna ytor avser ungefärliga ytor avrundade till närmaste heltal i kvadratmeter.
 Generell rumshöjd 2,5 m.
 Underkantshöjd för fönster 0,7 m, förutom vardagsrum där 0,5 m gäller.
 Vid fönster förekommer radiatorer på övre plan (redovisas ej).
 Rätt till eventuella ändringar förbehålles.

VP	Värmepump	TM	Tvättmaskin	FF	Fast fönster
KPH	Kapphylla	TT	Torktumlare	FÖ	Öppningsbart fönster
DM	Diskmaskin	G	Garderob	FRD	Förråd
U	Spishäll med inbyggd ugn	VUK	Vattenutkastare	VL	Vindslucka
K	Kylskåp	FD GV/RAD	Fördelarskåp golvvärme / radiatorer	MU	Microvågsugn
F	Frys	EL/MMC	EI/Multimediacentral		
L	Linneskåp	ST	Plats för städutrustning		
SG	Skjutdörrsgarderob	VM/VFD	Vattenmätare / Fördelarskåp vatten		