


1 RoK, 33 m²

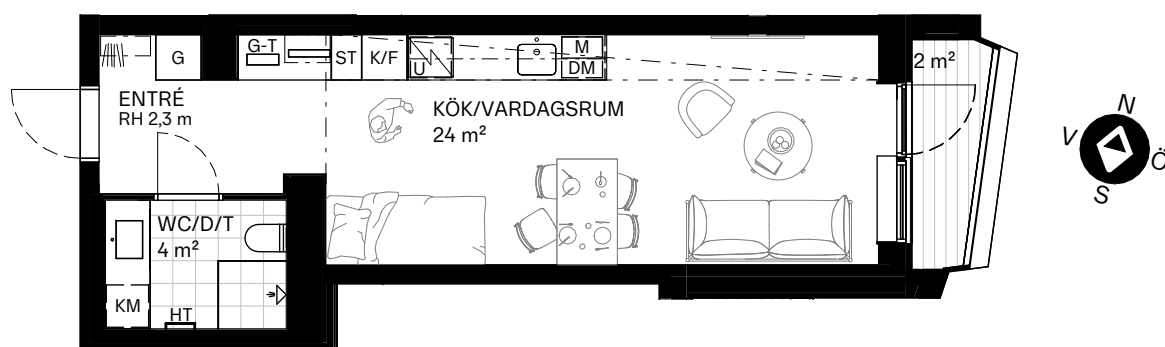


BALKONGER: 1 st

AVSER LÄGENHET: 2105, 2205, 2305



0 Skala 1:100 5m

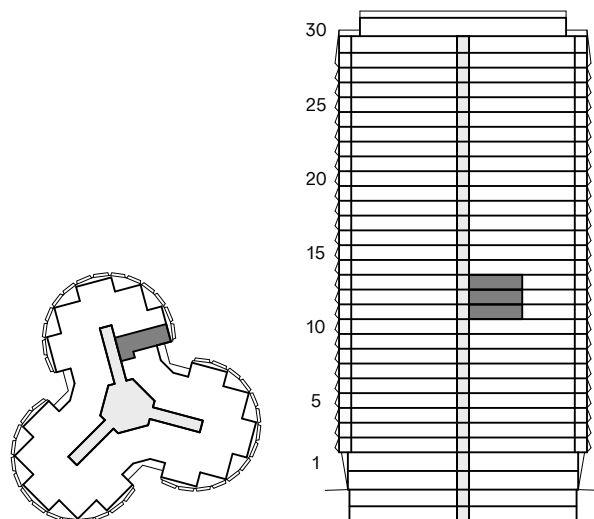

2025-10-17

Se symbolförteckning för fullständig information om bostaden. Med reservation för tryckfel och justeringar.