


2 rok, 50 m²

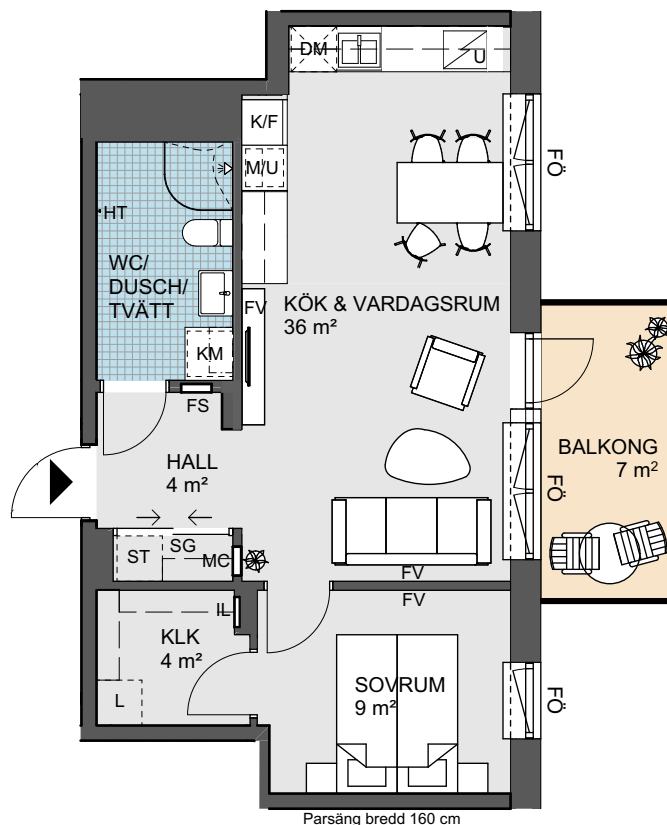

LÄGENHET 2-1302, 2-1402, 2-1502, 2-1602, 2-1702, 2-1802
PLACERING Hus 2, Plan 13-18

Förråd, ca 2 m² extern



0 Skala 1:100 5m

Angivna ytor avser ungefärliga ytor avrundade till närmaste heltal i kvadratmeter. Generell rumshöjd 2,5 m. Underkantshöjd på fönster 0,6 m om inget annat anges. Vid fönster förekommer radiatorer (redovisas ej). Rätt till eventuella ändringar förbehålles.

