

Brf Bolero i Träkvista


LÄGENHET: 4-1101, 4-1201, 4-1301

STORLEK: 2 RoK ca 58 m²

FÖRRÅD: 5 m² Internt




- Hörlägenhet
- Förråd med fönster
- Balkong

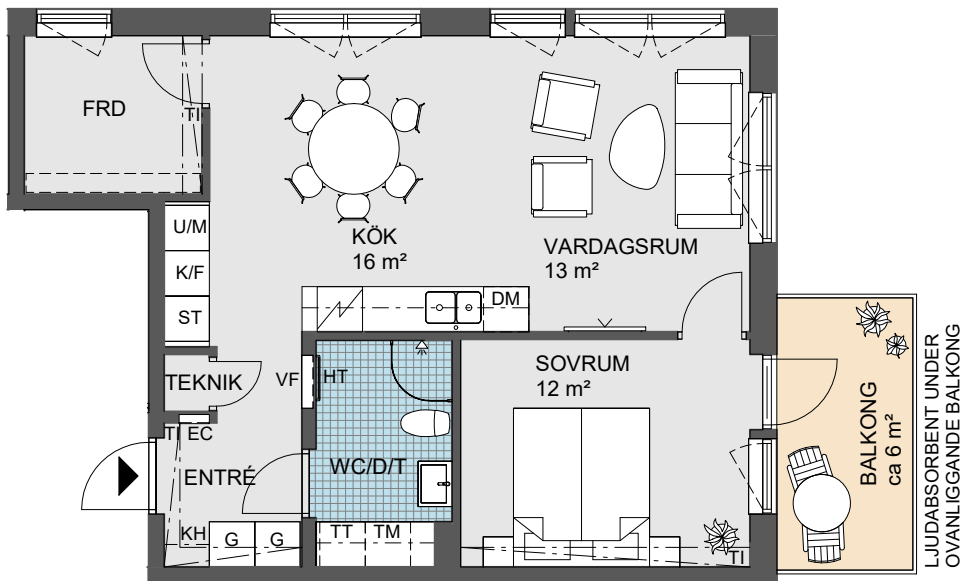

0 Skala 1:100 5m



Angivna ytor avser ungefärliga ytor avrundade till närmaste heltal i kvadratmeter.
 Generell rumshöjd 2,5 m. Sänkt rumshöjd vid inklädnad 2,2 m om inget annat anges.
 Underkantshöjd på fönster 0,6 m om inget annat anges.
 Vid fönster förekommer radiatorer (redovisas ej).
 Rätt till eventuella ändringar förbehålles.

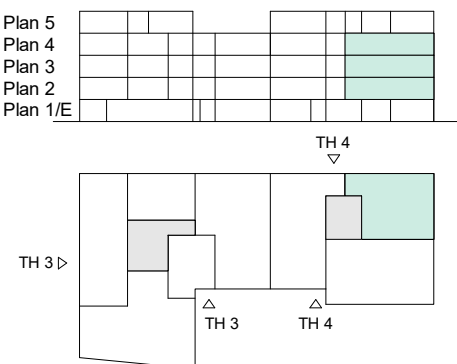

2024-10-22

G Garderob	K/F Kombinerad kyl/frys	TF Takfönster
[KH] Kapphylla	U/M Ugn/microwågsugn	TI Inklädnad i takvinkel
[] Klädstång	[] Spishäll	[VL] Vindslucka
L Linneskåp	[] Spishäll med inbyggd ugn	[] Öppningsbart fönster
[SG] Skjutdörrsgarderob	[DM] Diskmaskin	UK... Underkantshöjd på fönster
ST Städskåp	M Microwågsugn	LV Ljuddämpat vädringsfönster
ST Städotrustning	[TM] Tvättmaskin	RH Rumshöjd (anges i meter)
FRD Förråd	[TT] Torktumlare	EC Elcentral
KLK Klädkammare	[] Torktumlare	VF Vattenfördelarskåp
WC Toalett	[KM] Kombimaskin	IL Inspektionslucka
D Dusch/ Bad	[HT] Handdukstork	TEKNIK Lägenhetsaggregat
T Tvätt	[] Balkongplatta	BP Balkongplatta