



NYBYGGNADSKARTA

SAMHÄLLSBYGGNADSFÖRVALTNINGEN

Datum
2020-08-27

Nr

Fastighet
SÄTILA 3:30

Detaljplan laga kraft: 2012-01-13

Gatuadress

Areal m²
1296

Stadsplan laga kraft:

Byggnadsplan laga kraft:

Kommun
Mark

Område
Sättila

Fastighetsplan laga kraft:


Områdesbestämmelser laga kraft:

Kartan upprättad av:

Anmärkning:

Fadi Aburashid

RITN.NR. 06 SITUATIONSPLAN
610850-01 OBOS BOSTADSUTVECKLING AB
SITUATIONSPLAN UPPRÄTTAD AV SMÅLANDSVILLAN
200914 AGN
201009 REV.A ÄNDRADE MÅTT - AGN
201123 REV.C SPEGELVÄNT HUS - AGN

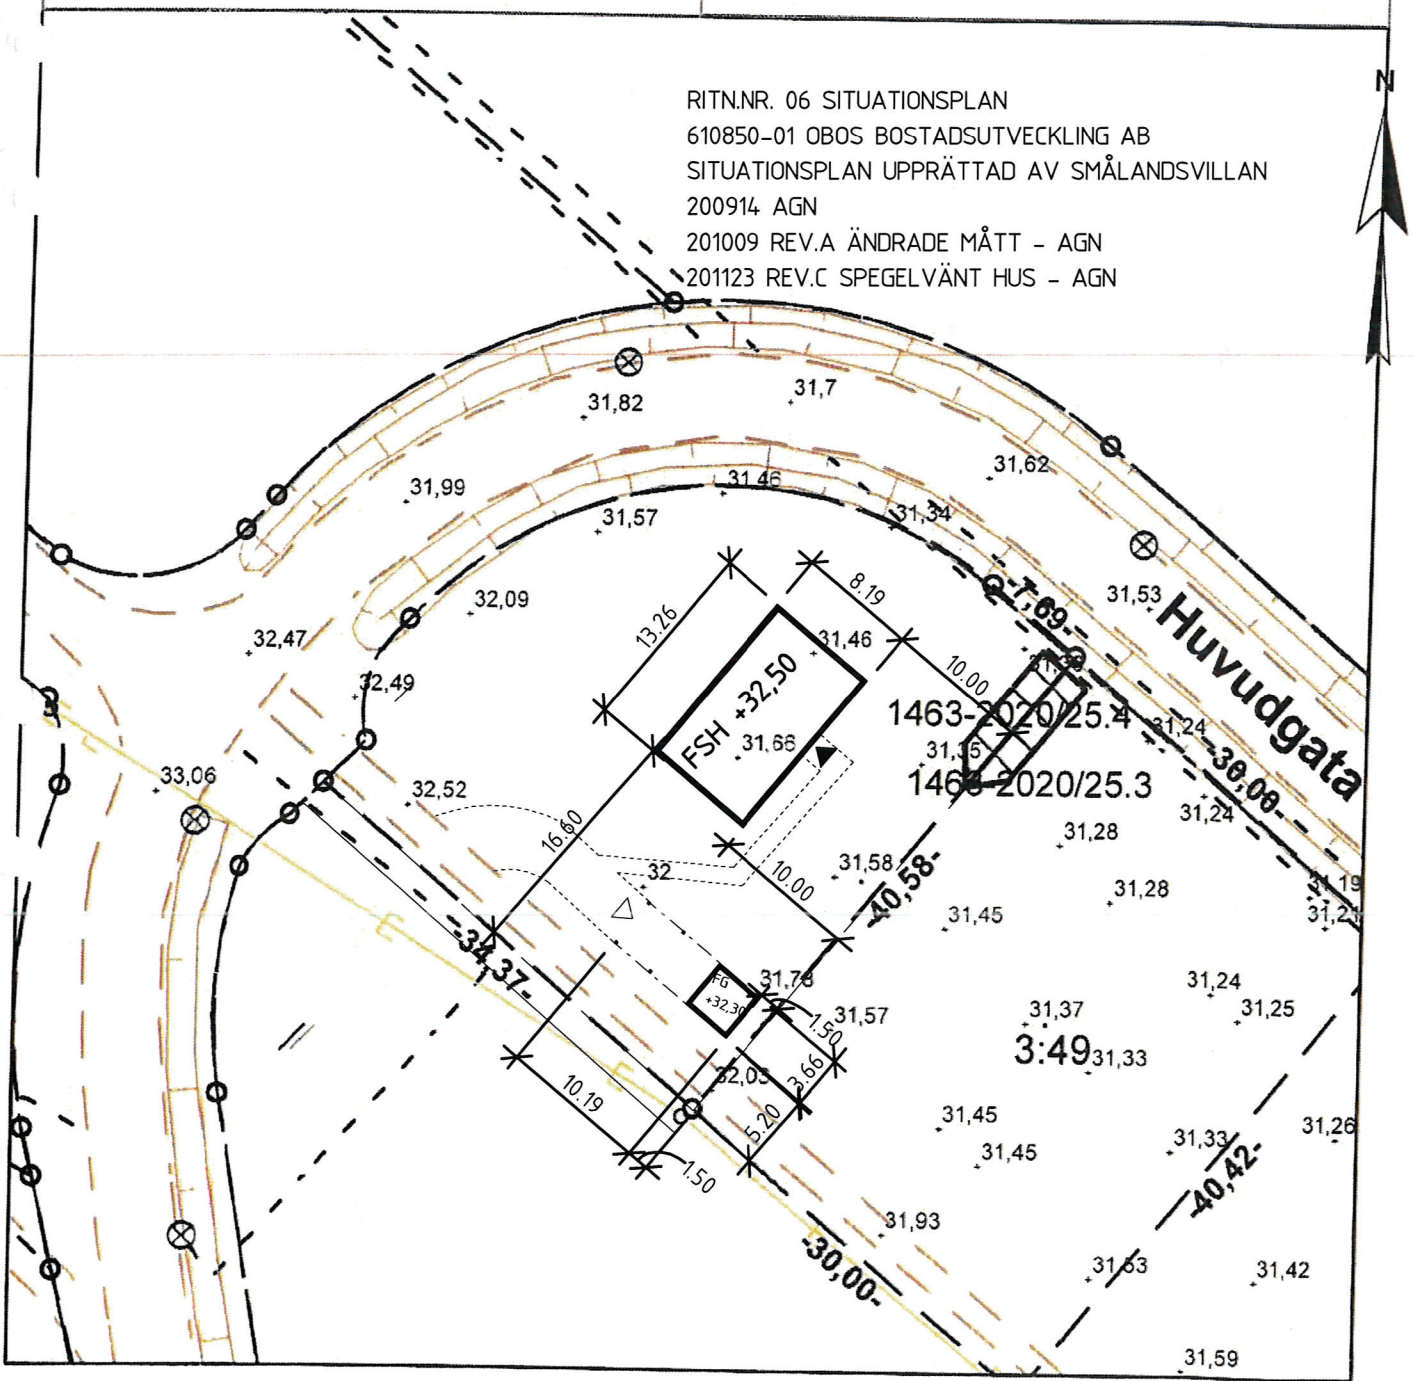

Skala
1:500

Mätclass
III

Koordinatsystem i plan
SWEREF99 12 00

Koordinatsystem i höjd
RH 2000

Beteckningsstandard
HMK