




Denna ritning tillhör Myresjöhus. Den får ej användas av tredje person. Överträdelse beivras.

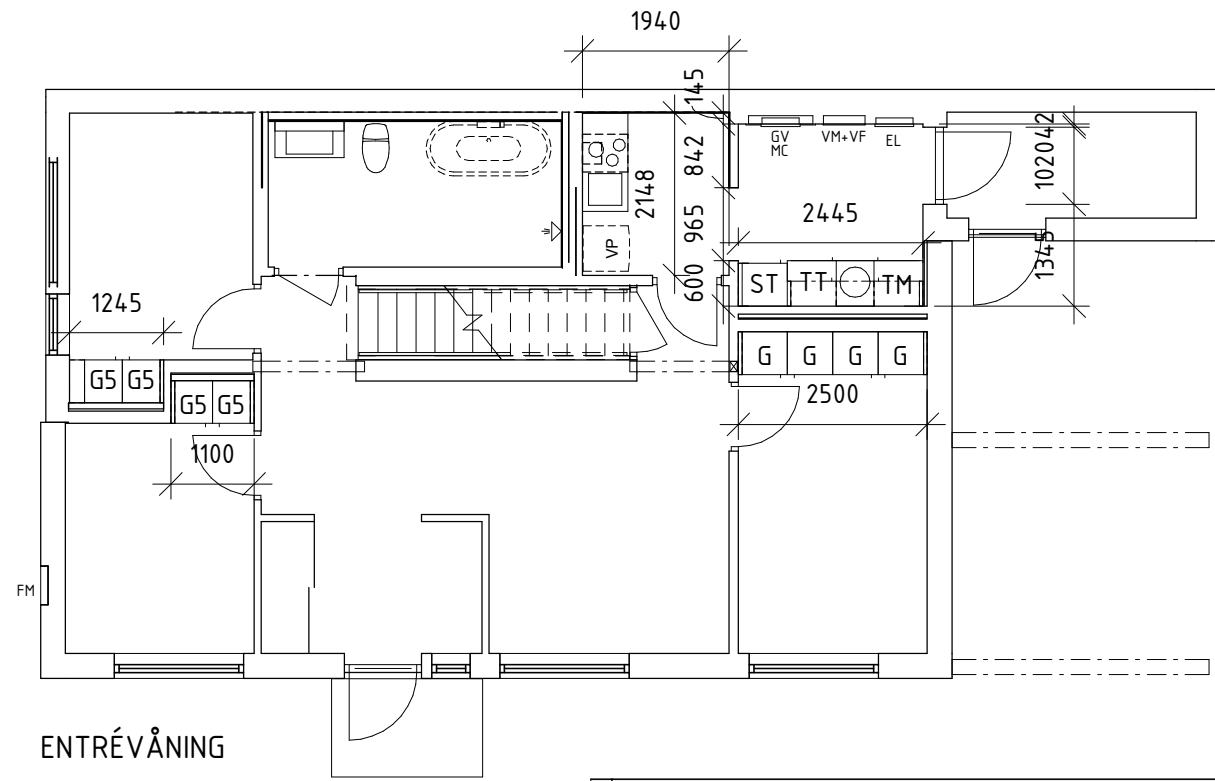

ENTRÉVÅNING

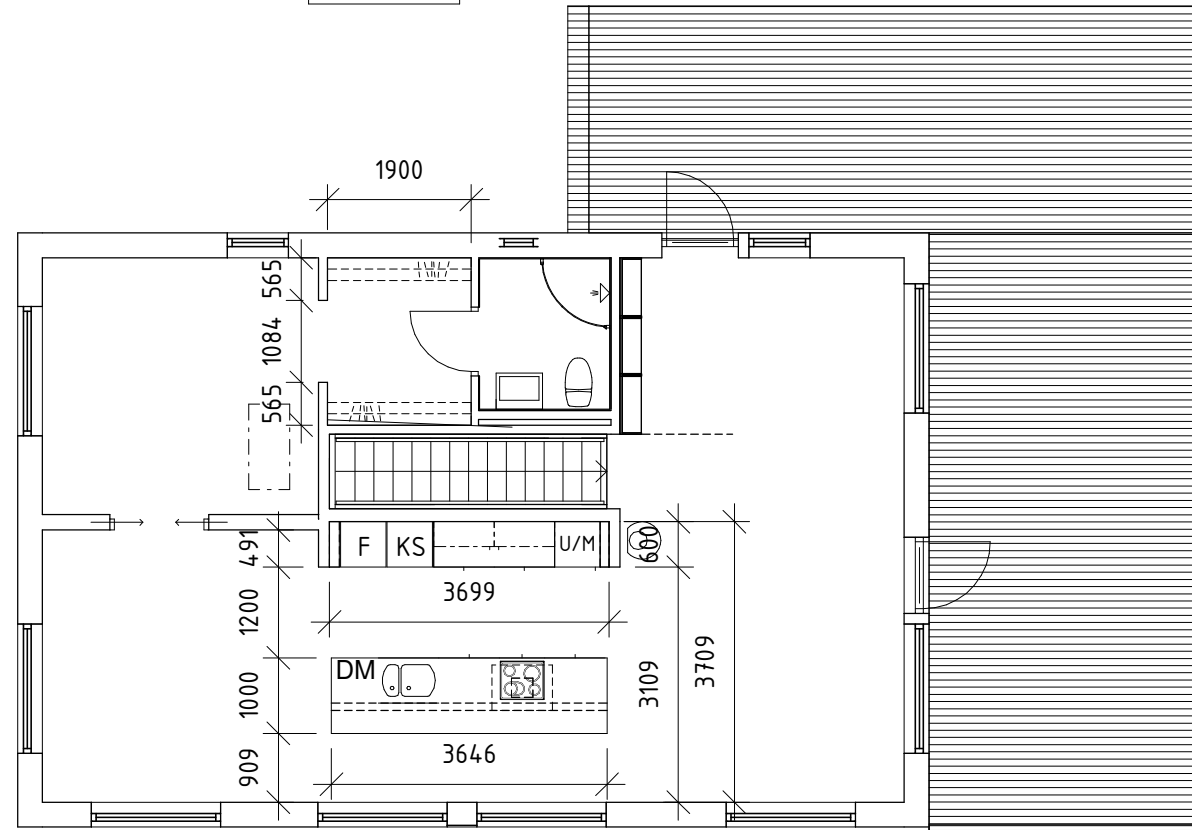

ÖVERVÅNING

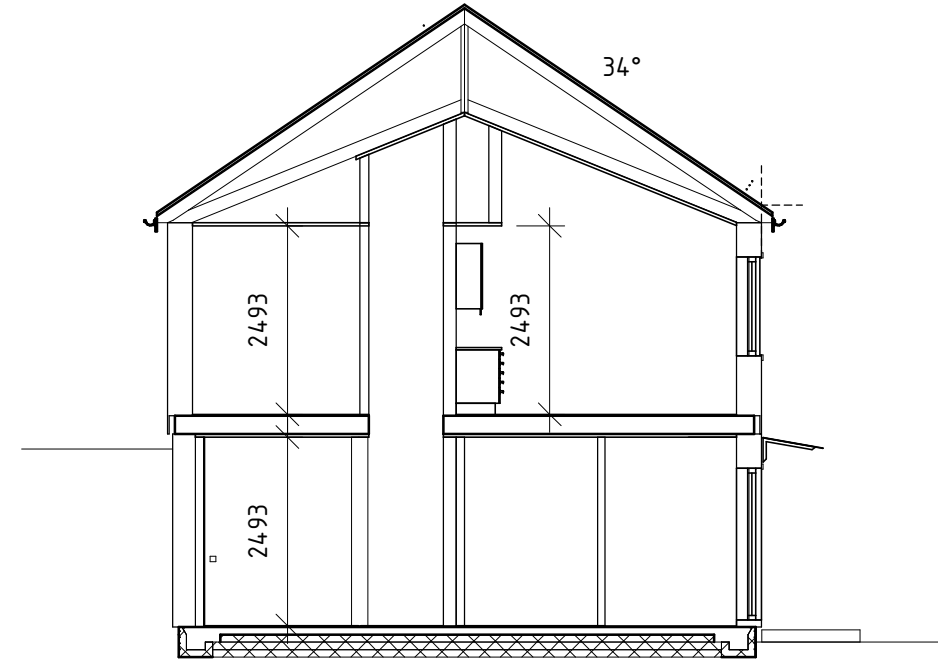

SKÅNETAKFOT
SEKTION TILL HTH

BYGGLOVSHANDLING



574 85 VETLANDA
TEL. 010-434 10 00

RITAD / KONSTR AV
SKM

AVTALSNR
107561-05 FK

DATUM
2021-10-05

SKALA
1 : 100

BET	ÄNDRINGEN AVSER	DATUM	SIGN
-----	-----------------	-------	------

OBOS MARK AB FK MH GÖTEBORG

UNDERLAG FÖR HTH

DEL AV HÄSTEVIK 2:752

GÖTEBORGS KOMMUN

HUSTYP
C-SPECIAL

RITINGSNR
U1