



VARBERGS
KOMMUN

Förenklad Nybyggnadskarta

TVÅÅKER 23:19

Moarna 24 D

Areal:1031 Kvm

Dnr: SBK 2021-2418, FNB 2021-362

Stadsbyggnadskontoret

Kartproduktion: FB


Mätning: AJ

Upprättad: 2021-12-21

Giltighetstid: 2 år, för 1 bygglov.

Koordinatsystem i plan: SWEREF 99 12 00

Koordinatsystem i höjd: RH 2000

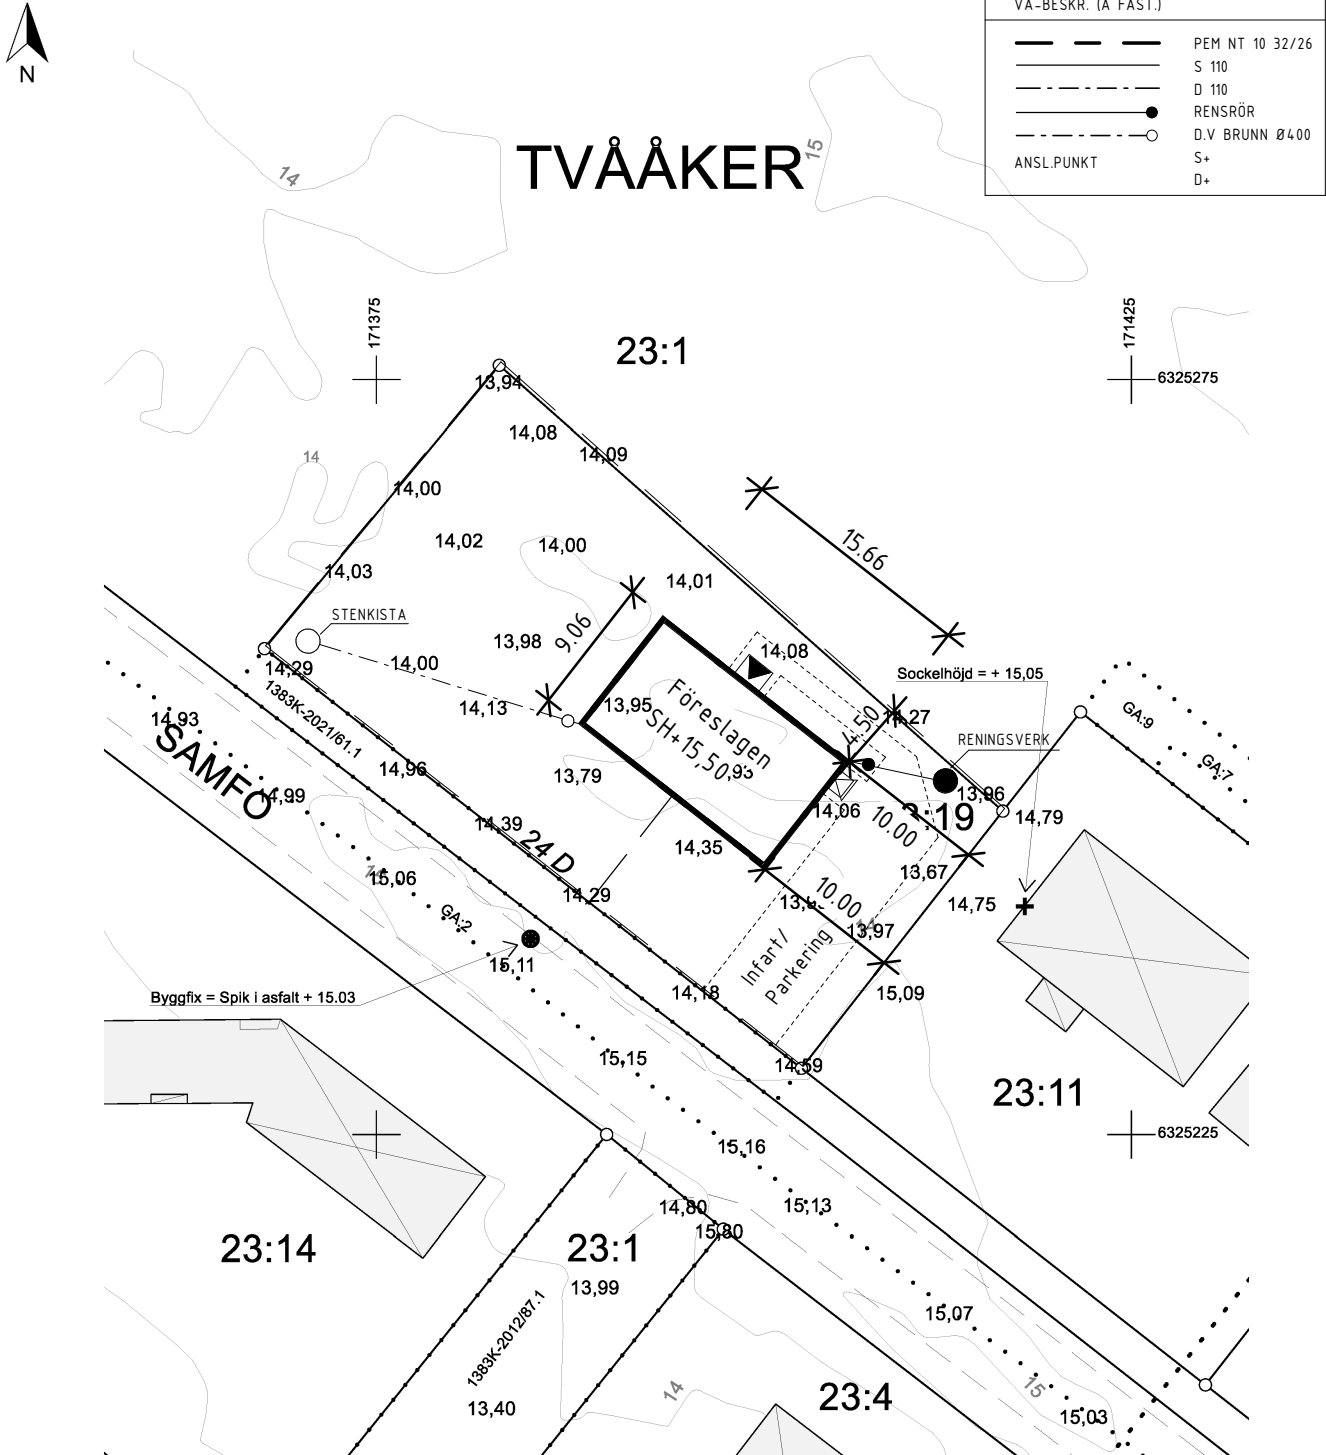

VA-BESKR. (Å FAST.)	
	PEM NT 10 32/26
	S 110
	D 110
	RENSRÖR
	D.V BRUNN Ø4.00
	ANSL.PUNKT
	S+
	D+

RIT.NR 06
 109680-01 OBOS MARK AB
 SIT.PLAN UPPRÄTTAD AV MYRESJÖHUS
 2022-02-18/AST

Anmärkning:

Karta i skala 1:500 i A4

