


Bostad 07


STORLEK 4rok, 88kvm
PLACERING BYGGNAD C

- Förråd anslutet till altan ca 6kvm

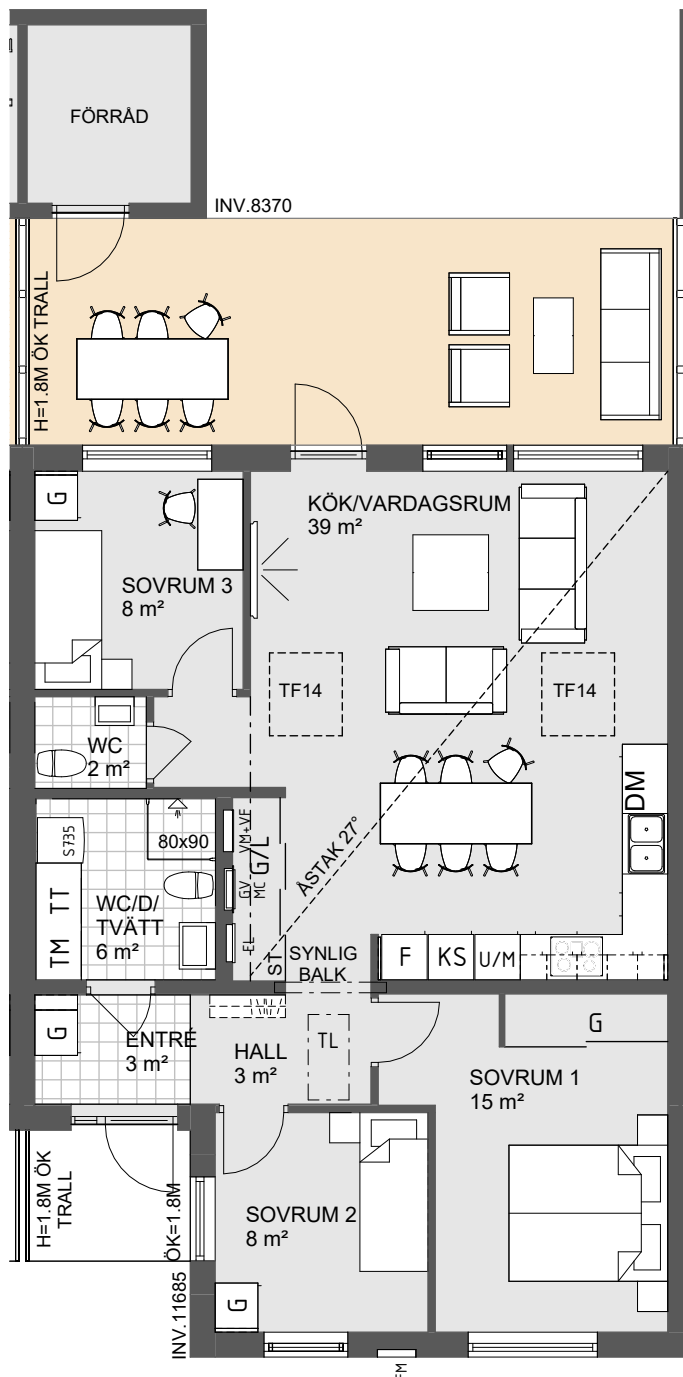

0 Skala 1:100 5 m

Angivna ytor avser ungefärliga ytor avrundade till närmsta heltal i kvadratmeter.
Generell rumshöjd 2.5m om inget annat anges.
Överkantshöjd på fönster och dörrar 2.1m om inget annat anges.
Rätt till eventuella ändringar förbehålles.

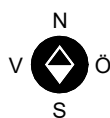

- KAPPHYLLA
- DM DISKMASKIN
- K/S KYL/SVAL
- HÄLL
- TM TVÄTTMASKIN
- FVP VÄRMEPUMP
- G GARDEROB

- TL INVÄNDIG TAKLUCKA
- U/M UGN/MICRO I HÖGSKÅP
- F FRYS
- ST STÄDSKÅP
- TT TORKTUMLARE