
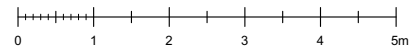


# LÄGENHET NR: A1106, A1206, A1306, A1406, A1506, A1606

Storlek: 2 RoK, ca 47m<sup>2</sup>


Placering: plan 1 - 6

- Välplanerad tvåa med stor balkong
- Möblerbar loftgång
- Rymligt sovrum
- Helkaklat wd/dusch med tvättmaskin och torktumlare

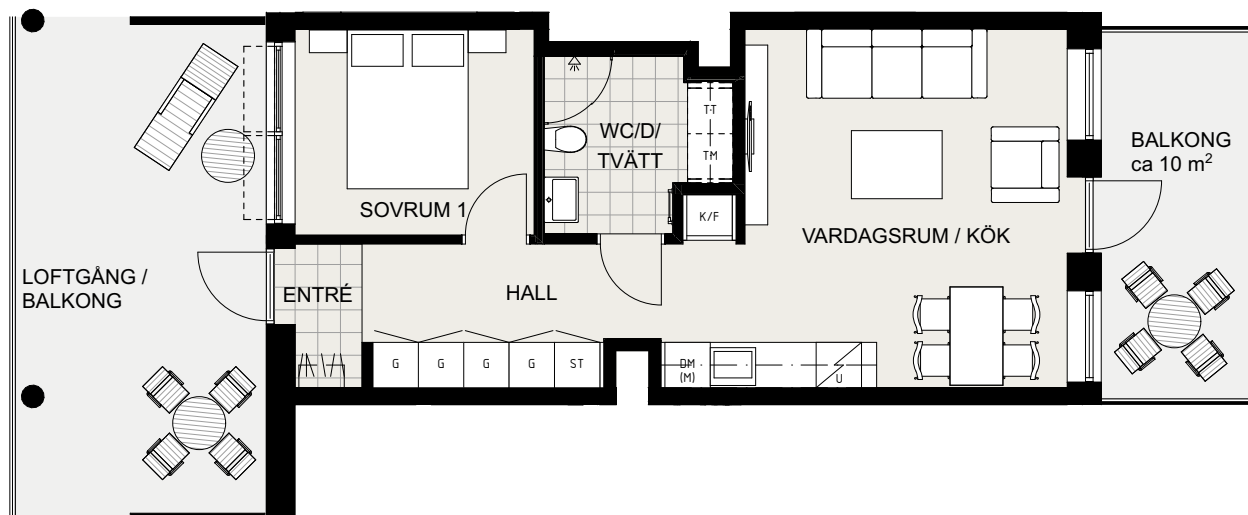


Skala 1:100. Mindre avvikelser kan förekomma. Rätt till ändringar förbehålles.

ORIENTERINGSGRUPP

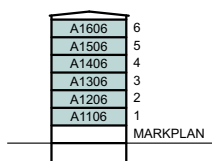

SEKTION

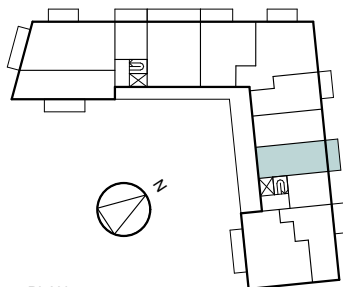

PLAN

FRÄNVALSVÄGG

KAPPHYLLA

KLÄDSTÅNG I KLK/G  
ÖVERSKÅP I KÖK

MICROVÅGSUGN I  
ÖVERSKÅP

HÄLL MED UGN

U/M HÖGSKÅP MED UGN  
OCH MICRO

K KYL

F FRY

K/F KYL/FRY

DM DISKMASKIN

G GARDEROB

ST STÄDSKÅP

SKJG SKJUTDÖRRSGARDEROB

ST STÄDSKÅP  
SKJUTDÖRRSGARDEROB