


TILLVAL PLAN 1:

WC/D:

- KOMMOD 615 I STÄLLET FÖR TVÄTTSTÄLL.
- DUSHVÄGGAR (80x80).
- HANDDUKSTORK.

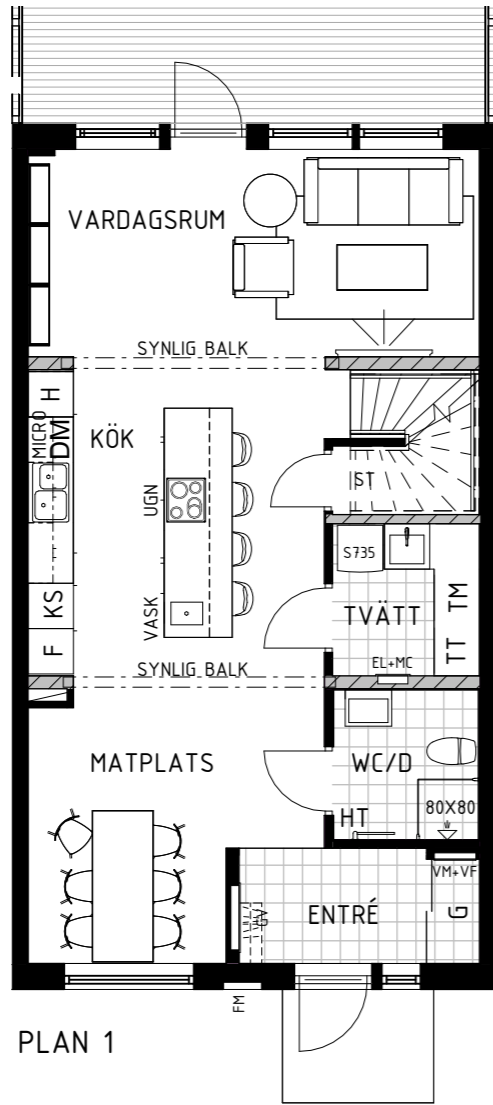

PLAN 1

TILLVAL PLAN 2:

BAD:


- BADKAR OCH BLANDARE ELLER DUSCHVÄGGAR (90x80).
- HANDDUKSTORK.

SOVRUM 1:

- SKJUTDÖRRAR.

PLANLÖSNINGSALTERNATIV:

- SOVRUM 4 I STÄLLET FÖR ALLRUM (CA. 8kvm).

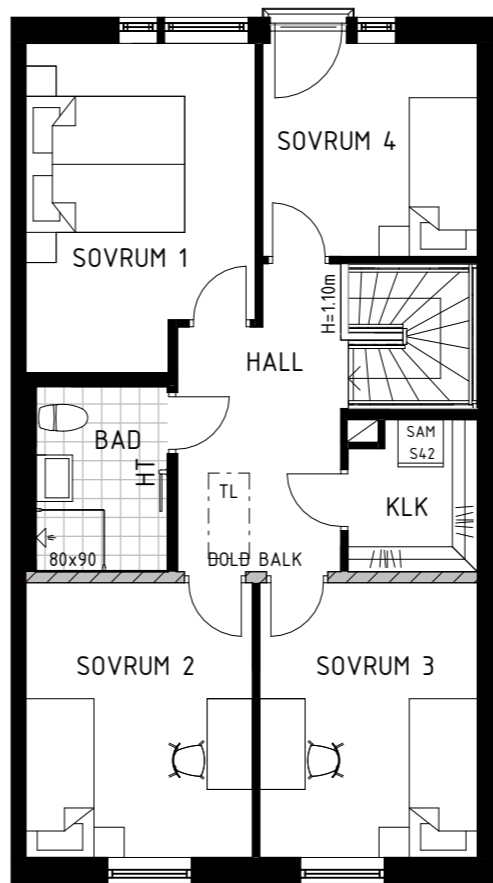

PLAN 2



**KV. ROSENSPIREA
BYGGLOVSHANDLING**



574 85 VETLANDA
TEL. 010-434 10 00

RITAD / KONSTR AV LMN	PROJEKTNUMMER 401082	AVTALSNR
DATUM 2023-03-07	SKALA 1 : 100 (A3)	HUSTYP BYGGNAD A - D

I	ENLIGT REVIDERINGSDOKUMENT	2024-09-24	JPS
BET	ÄNDRING AVSER	DATUM	SIGN
OBOS BOSTADSUTVECKLING AB FÖRESLAGEN TILLVALSRITNING KRAFTFODRET 1 MALMÖ STAD			
	RITNINGSNR A-46.1-A01	ÄNDR BET I	